


KOORDINAČNÍ SITUAČNÍ VÝKRES
 MĚŘ. 1 : 250

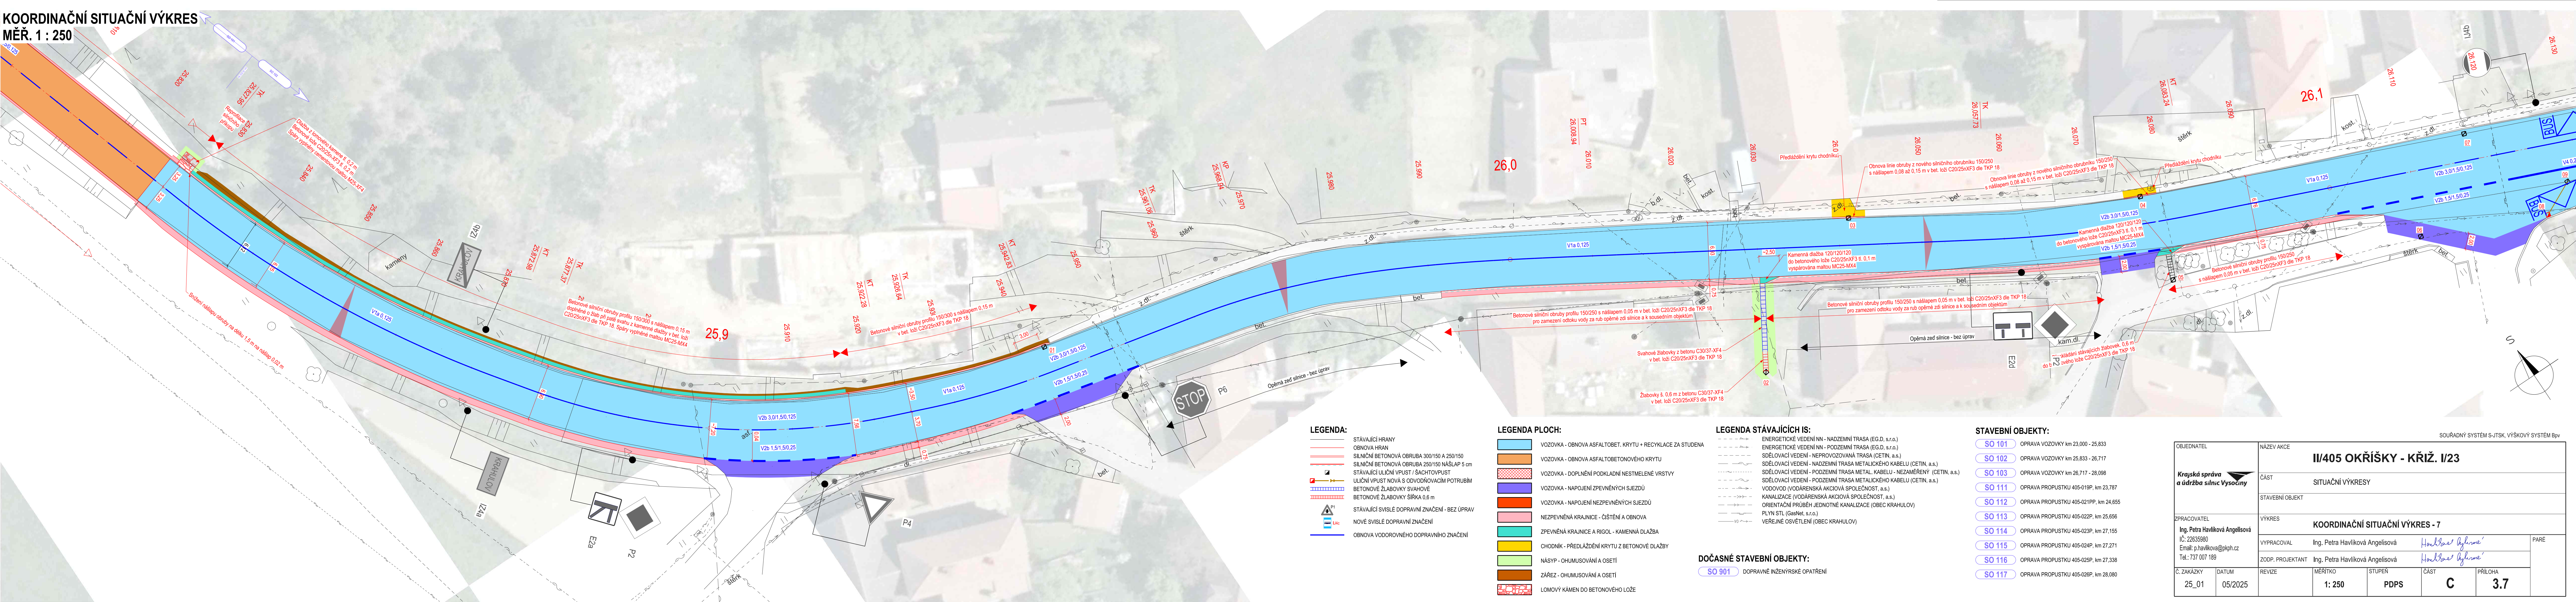

- LEGENDA:
- STÁVAJÍCÍ HRANY
 - OBNOVA HRAN
 - SILNIČNÍ BETONOVÁ OBRUBA 300/150 A 250/150
 - SILNIČNÍ BETONOVÁ OBRUBA 250/150 NÁŠLAP 5 cm
 - STÁVAJÍCÍ ULIČNÍ VPUST / ŠACHTOVPUST
 - ULIČNÍ VPUST NOVÁ S ODVODNOVACÍM POTRUBÍM
 - BETONOVÉ ŽLABOVKY SVIAHOVÉ
 - BETONOVÉ ŽLABOVKY ŠÍŘKA 0,6 m
 - STÁVAJÍCÍ SVISLÉ DOPRAVNÍ ZNAČENÍ - BEZ ÚPRAV
 - NOVÉ SVISLÉ DOPRAVNÍ ZNAČENÍ
 - OBNOVA VODOROVNÉHO DOPRAVNÍHO ZNAČENÍ

- LEGENDA PLOCH:
- VOZOVKA - OBNOVA ASFALTOBET. KRYTU + RECYKLACE ZA STUDENA
 - VOZOVKA - OBNOVA ASFALTOBETONOVÉHO KRYTU
 - VOZOVKA - DOPLNĚNÍ PODKLADNÍ NESTMELĚNÉ VRSTVY
 - VOZOVKA - POJENÍ ZPEVNĚNÝCH SJEDZŮ
 - VOZOVKA - NAPOJENÍ NEZPEVNĚNÝCH SJEDZŮ
 - NEZPEVNĚNÁ KRAJNICE - ČISTĚNÍ A OBNOVA
 - ZPEVNĚNÁ KRAJNICE A RIGOL - KAMENNÁ DLAŽBA
 - CHODNÍK - PŘEDLÁŽDĚNÍ KRYTU Z BETONOVÉ DLAŽBY
 - NÁŠYP - OHUMUSOVÁNÍ A OSETÍ
 - ŽÁŘEZ - OHUMUSOVÁNÍ A OSETÍ
 - LOMOVÝ KÁMEN DO BETONOVÉHO LŮŽE

- LEGENDA STÁVAJÍCÍCH IS:
- ENERGETICKÉ VEDENÍ NN - NADZEMNÍ TRASA (E.G.D. s.r.o.)
 - ENERGETICKÉ VEDENÍ NN - PODZEMNÍ TRASA (E.G.D. s.r.o.)
 - SDĚLOVACÍ VEDENÍ - NEPROVOZOVANÁ TRASA (CETIN, a.s.)
 - SDĚLOVACÍ VEDENÍ - NADZEMNÍ TRASA METALICKÉHO KABELU (CETIN, a.s.)
 - SDĚLOVACÍ VEDENÍ - PODZEMNÍ TRASA METAL. KABELU - NEZAMĚŘENÝ (CETIN, a.s.)
 - SDĚLOVACÍ VEDENÍ - PODZEMNÍ TRASA METALICKÉHO KABELU (CETIN, a.s.)
 - VODOVOD (VODÁRENSKÁ AKCIOVÁ SPOLEČNOST, a.s.)
 - KANALIZACE (VODÁRENSKÁ AKCIOVÁ SPOLEČNOST, a.s.)
 - ORIENTAČNÍ PRŮBĚH JEDNOTNÉ KANALIZACE (OBEC KRAHULOV)
 - PLYN STL (GasNet, s.r.o.)
 - VEŘEJNÉ OSVĚTLENÍ (OBEC KRAHULOV)

DOČASNÉ STAVEBNÍ OBJEKTY:

SO 901 DOPRAVNÍ INŽENÝRSKÉ OPATŘENÍ

- STAVEBNÍ OBJEKTY:
- SO 101 OPRAVA VOZOVKY km 23.000 - 25.833
 - SO 102 OPRAVA VOZOVKY km 25.833 - 26.717
 - SO 103 OPRAVA VOZOVKY km 26.717 - 28.098
 - SO 111 OPRAVA PROPUSTKU 405-019P, km 23.787
 - SO 112 OPRAVA PROPUSTKU 405-021PP, km 24.655
 - SO 113 OPRAVA PROPUSTKU 405-022P, km 25.656
 - SO 114 OPRAVA PROPUSTKU 405-023P, km 27.155
 - SO 115 OPRAVA PROPUSTKU 405-024P, km 27.271
 - SO 116 OPRAVA PROPUSTKU 405-025P, km 27.338
 - SO 117 OPRAVA PROPUSTKU 405-026P, km 28.080

OBJEDNATEL	NÁZEV AKCE				
	II/405 OKŘÍŠKY - KŘÍŽ. I/23				
ZPRACOVATEL	ČÁST				
	SITUAČNÍ VÝKRESY				
Ing. Petra Havlíková Angelisová IČ: 22635880 Email: p.havlikova@pkph.cz Tel.: 737 007 189	STAVEBNÍ OBJEKT				
	VÝKRES				
Č. ZAKÁZKY 25_01	KOORDINAČNÍ SITUAČNÍ VÝKRES - 7				
	VYPRACOVAL				
DATUM 05/2025	Ing. Petra Havlíková Angelisová				
	ZODP. PROJEKTANT				
REVIZE	Ing. Petra Havlíková Angelisová				
	MĚŘÍTKO				
05/2025	1: 250				
	STUPĚNÍ				
05/2025	PDPS				
	ČÁST				
05/2025	C				
	PŘÍLOHA				
05/2025	3.7				
	PARÉ				