


KOORDINAČNÍ SITUAČNÍ VÝKRES  
 MĚŘ. 1 : 500

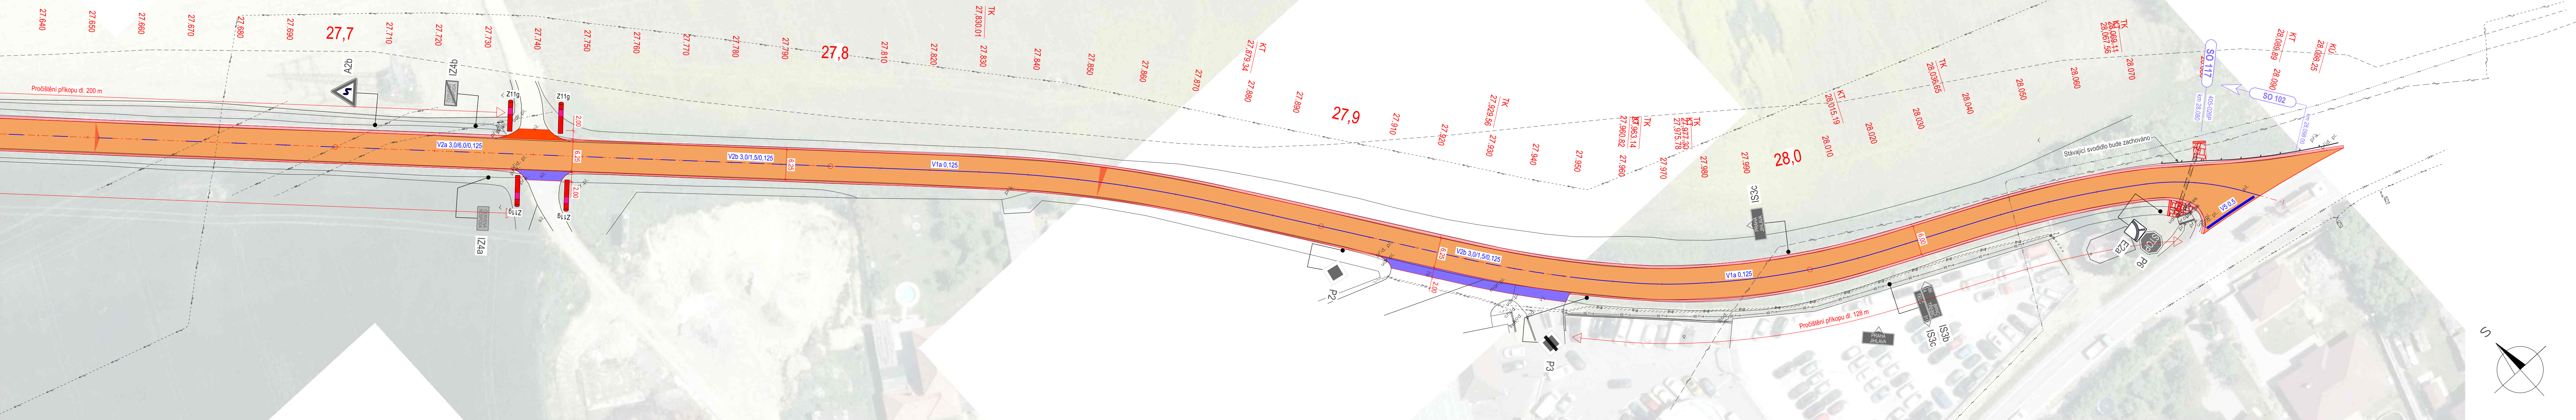

LEGENDA:

- STÁVAJÍCÍ HRANY
- OBNOVA HRAN
- STÁVAJÍCÍ ULIČNÍ VPUST / ŠACHTOVPUST
- STÁVAJÍCÍ SVISLÉ DOPRAVNÍ ZNAČENÍ - BEZ ÚPRAV
- STÁVAJÍCÍ SVISLÉ DOPRAVNÍ ZNAČENÍ - VÝMĚNA
- STÁVAJÍCÍ SVISLÉ DOPRAVNÍ ZNAČENÍ - ZRUŠENÍ
- NOVÉ SVISLÉ DOPRAVNÍ ZNAČENÍ
- OBNOVA VODOROVNÉHO DOPRAVNÍHO ZNAČENÍ

LEGENDA PLOCH:

- VOZOVKA - OBNOVA ASFALT/ BETONOVÉHO KRYTU
- VOZOVKA - NAPOJENÍ ZPEVNĚNÝCH SJEZDŮ
- VOZOVKA - NAPOJENÍ NEZPEVNĚNÝCH SJEZDŮ
- NEZPEVNĚNÁ KRAJNICE - ČISTĚNÍ A OBNOVA
- NÁŠYP - OHUMUSOVÁNÍ A OSETÍ
- ZÁŘEZ - OHUMUSOVÁNÍ A OSETÍ
- LOMOVÝ KÁMEN DO BETONOVÉHO LOŽE

LEGENDA STÁVAJÍCÍCH IS:

- ENERGETICKÉ VEDENÍ NN - NADZEMNÍ TRASA (EG.D, s.r.o.)
- ENERGETICKÉ VEDENÍ NN - PODZEMNÍ TRASA (EG.D, s.r.o.)
- ENERGETICKÉ VEDENÍ VN - NADZEMNÍ TRASA (EG.D, s.r.o.)
- ENERGETICKÉ VEDENÍ VVN - NADZEMNÍ TRASA (EG.D, s.r.o.)
- SDĚLOVACÍ VEDENÍ - NEPROVOZOVANÁ TRASA (CETIN, a.s.)
- SDĚLOVACÍ VEDENÍ - NADZEMNÍ TRASA METALICKÉHO KABELU (CETIN, a.s.)
- SDĚLOVACÍ VEDENÍ - PODZEMNÍ TRASA METALICKÉHO KABELU (CETIN, a.s.)
- SDĚLOVACÍ VEDENÍ - PODZEMNÍ TRASA METALICKÉHO KABELU (CETIN, a.s.)
- SDĚLOVACÍ VEDENÍ - PODZEMNÍ TRASA METALICKÉHO KABELU (CETIN, a.s.)
- VODOVOD (VODÁRENSKÁ AKCIOVÁ SPOLEČNOST, a.s.)
- KANALIZACE (VODÁRENSKÁ AKCIOVÁ SPOLEČNOST, a.s.)
- PLYN STL (GasNet, s.r.o.)
- VEŘEJNÉ OSVĚTLENÍ - NEZAMĚŘ. (MĚSTYS STAŘEČ)
- TELEKOMUNIKAČNÍ VEDENÍ (KATRO SERVIS spol. s.r.o.)

DOČASNÉ STAVEBNÍ OBJEKTY:

- SO 901 DOPRAVNĚ INŽENÝRSKÉ OPATŘENÍ

STAVEBNÍ OBJEKTY:

- SO 101 OPRAVA VOZOVKY km 23,000 - 25,833
- SO 102 OPRAVA VOZOVKY km 25,833 - 26,717
- SO 103 OPRAVA VOZOVKY km 26,717 - 28,098
- SO 111 OPRAVA PROPUSTKU 405-019P, km 23,787
- SO 112 OPRAVA PROPUSTKU 405-022P, km 24,655
- SO 113 OPRAVA PROPUSTKU 405-022P, km 25,656
- SO 114 OPRAVA PROPUSTKU 405-023P, km 27,155
- SO 115 OPRAVA PROPUSTKU 405-024P, km 27,271
- SO 116 OPRAVA PROPUSTKU 405-025P, km 27,338
- SO 117 OPRAVA PROPUSTKU 405-026P, km 28,080

OBJEDNATEL		NÁZEV AKCE	
Krajská správa a údržba silnic Vysočiny		II/405 OKŘÍŠKY - KŘÍŽ. I/23	
		ČÁST	
		SITUAČNÍ VÝKRESY	
		STAVEBNÍ OBJEKT	
ZPRACOVATEL		VÝKRES	
Ing. Petra Havlíková Angelisová IČ: 22635980 Email: p.havlikova@pkph.cz Tel.: 737 007 189		KOORDINAČNÍ SITUAČNÍ VÝKRES - 13	
VYPRACOVAL		Ing. Petra Havlíková Angelisová	
ZODP. PROJEKTANT		Ing. Petra Havlíková Angelisová	
Č. ZAKÁZKY		DATUM	
25_01		05/2025	
REVIZE		MĚŘITKO	
		1: 500	
		STUPĚN	
		PDPS	
		ČÁST	
		C	
		PŘÍLOHA	
		3.13	