


SITUAČNÍ VÝKRES DIO
MĚŘ. 1 : 70 000

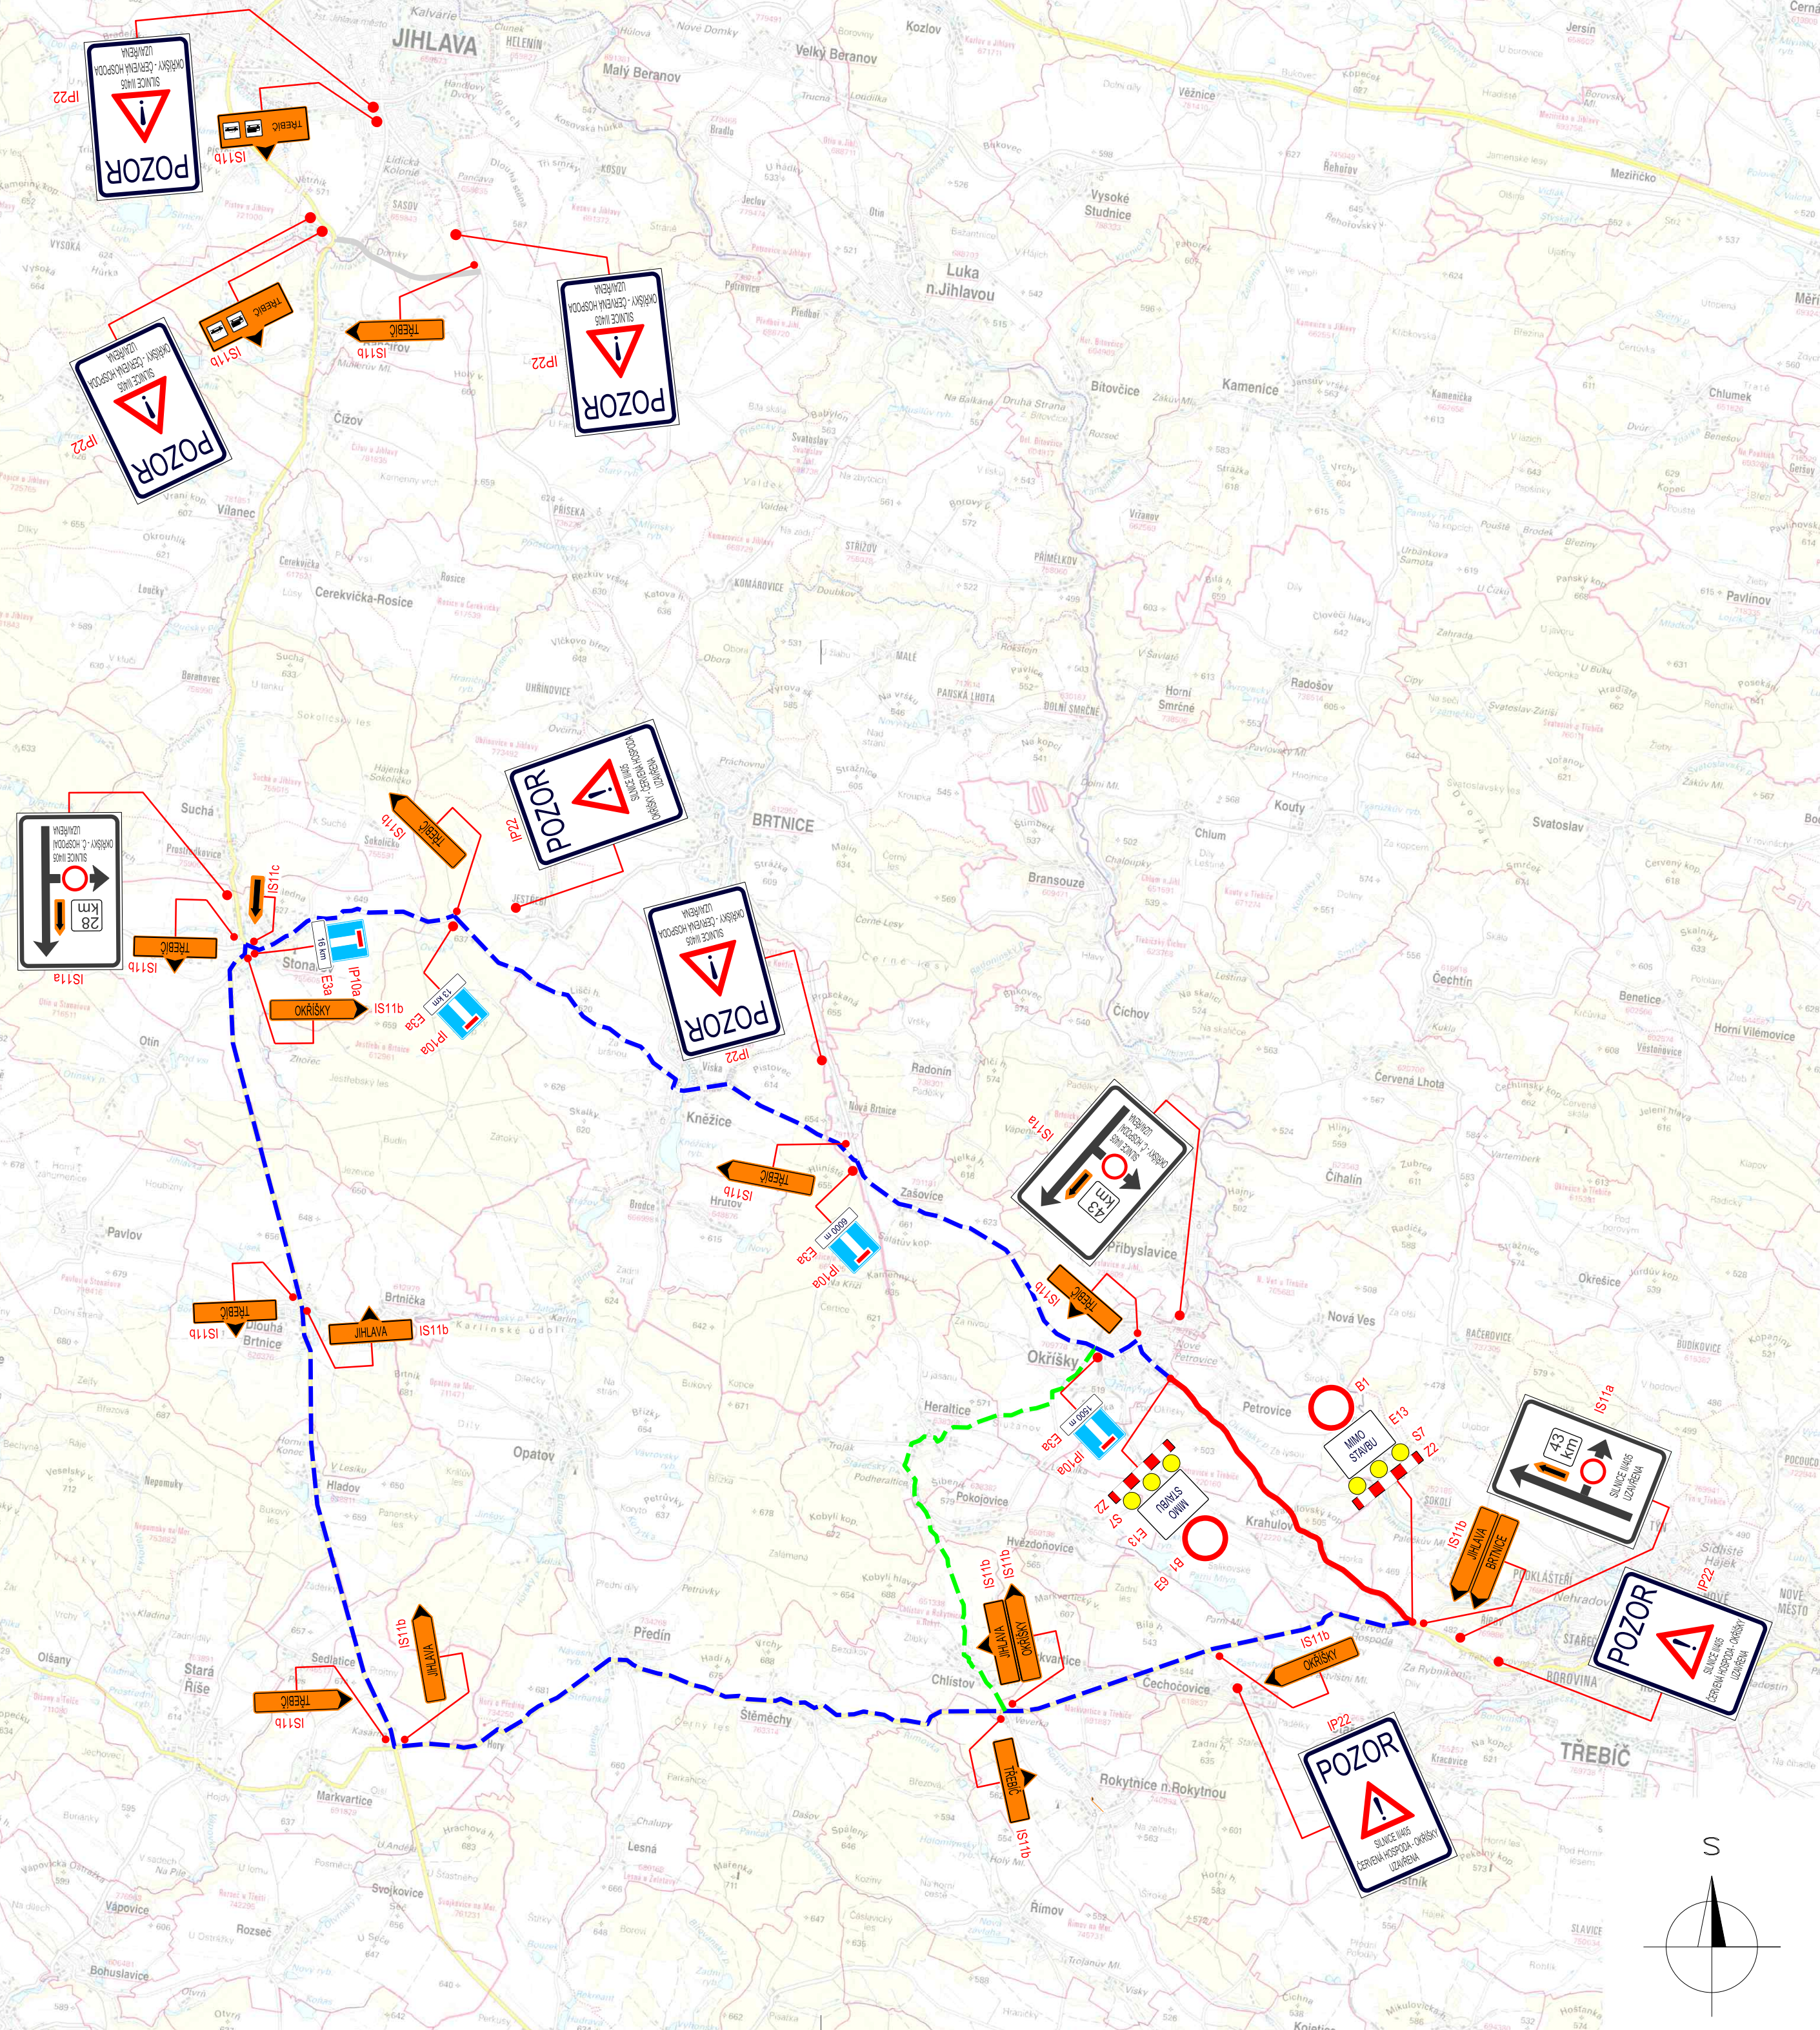

LEGENDA:

- UZAVÍRKA
- OBJÍZDNÁ TRASA PRO NÁKLADNÍ AUTOMOBILY
- OBJÍZDNÁ TRASA PRO OSOBNÍ AUTOMOBILY

| | | | | | | | |
|--|---------|--------------------------------------|-----------|---------------------------------|------|---------|--|
| OBJEDNATEL | | NÁZEV AKCE | | | | | |
| Krajská správa a údržba silnic Vysočiny | | II/405 OKŘÍŠKY - KŘÍŽ. II/23 | | | | | |
| | | ČÁST | | | | | |
| | | DOKUMENTACE OBJEKTŮ | | | | | |
| | | STAVEBNÍ OBJEKT | | | | | |
| | | SO 901- Dopravně inženýrské opatření | | | | | |
| ZPRACOVATEL | | VÝKRES | | | | | |
| Ing. Petra Havlíková Angelisová IČ: 22635980 Email: p.havlikova@pkph.cz Tel.: 737 007 189 | | SITUAČNÍ VÝKRES DIO | | | | | |
| | | VYPRACOVAL | | Ing. Petra Havlíková Angelisová | | PARÉ | |
| | | ZODP. PROJEKTANT | | Ing. Petra Havlíková Angelisová | | | |
| Č. ZAKÁZKY | DATUM | REVIZE | MĚŘÍTKO | STUPEN | ČÁST | PŘÍLOHA | |
| 25_01 | 05/2025 | | 1: 70 000 | PDPS | D3 | 2 | |