
 


	STAV. DEŠŤOVÁ KANALIZACE
	STAV. SPLAŠKOVÁ KANALIZACE
	STAV. JEDNOTNÁ KANALIZACE
	STAV. VODOVOD
	STAV. PLYNOVOD, OPZ
	STAV. AREÁLOVÝ ROZVOD KYSLIKU (O ₂)
	STÁV. ROZVODY VN: EGD
	STÁV. ROZVODY NN: EGD
	STÁV. ROZVODY VN
	STÁV. ROZVODY NN
	STÁV. ROZVODY VO/STOŽÁR VO
	STÁV. ROZVODY VO (SMJ)/STOŽÁR
	STÁV. ROZVODY SLP: CETIM
	STÁV. ROZVODY SLP: PRVNÍ TELEFONNÍ
	STÁV. ROZVODY SLP: NEMOCNICE
	STAV. OPLCENÍ
	STÁV. CHRÁŇČKY NN A VN


D2.013 Chodník a oplocení
D2.074 Ochrana kabelů VN, NN-EGD

	HRANICE PARCEL
	CHODNÍK BETONOVÁ DLAŽBA
	OPLOČENÍ VÝŠKY 1,00m
	OPLOČENÍ VÝŠKY 2,00m
	HRANICE ŘEŠENÉHO ÚZEMÍ

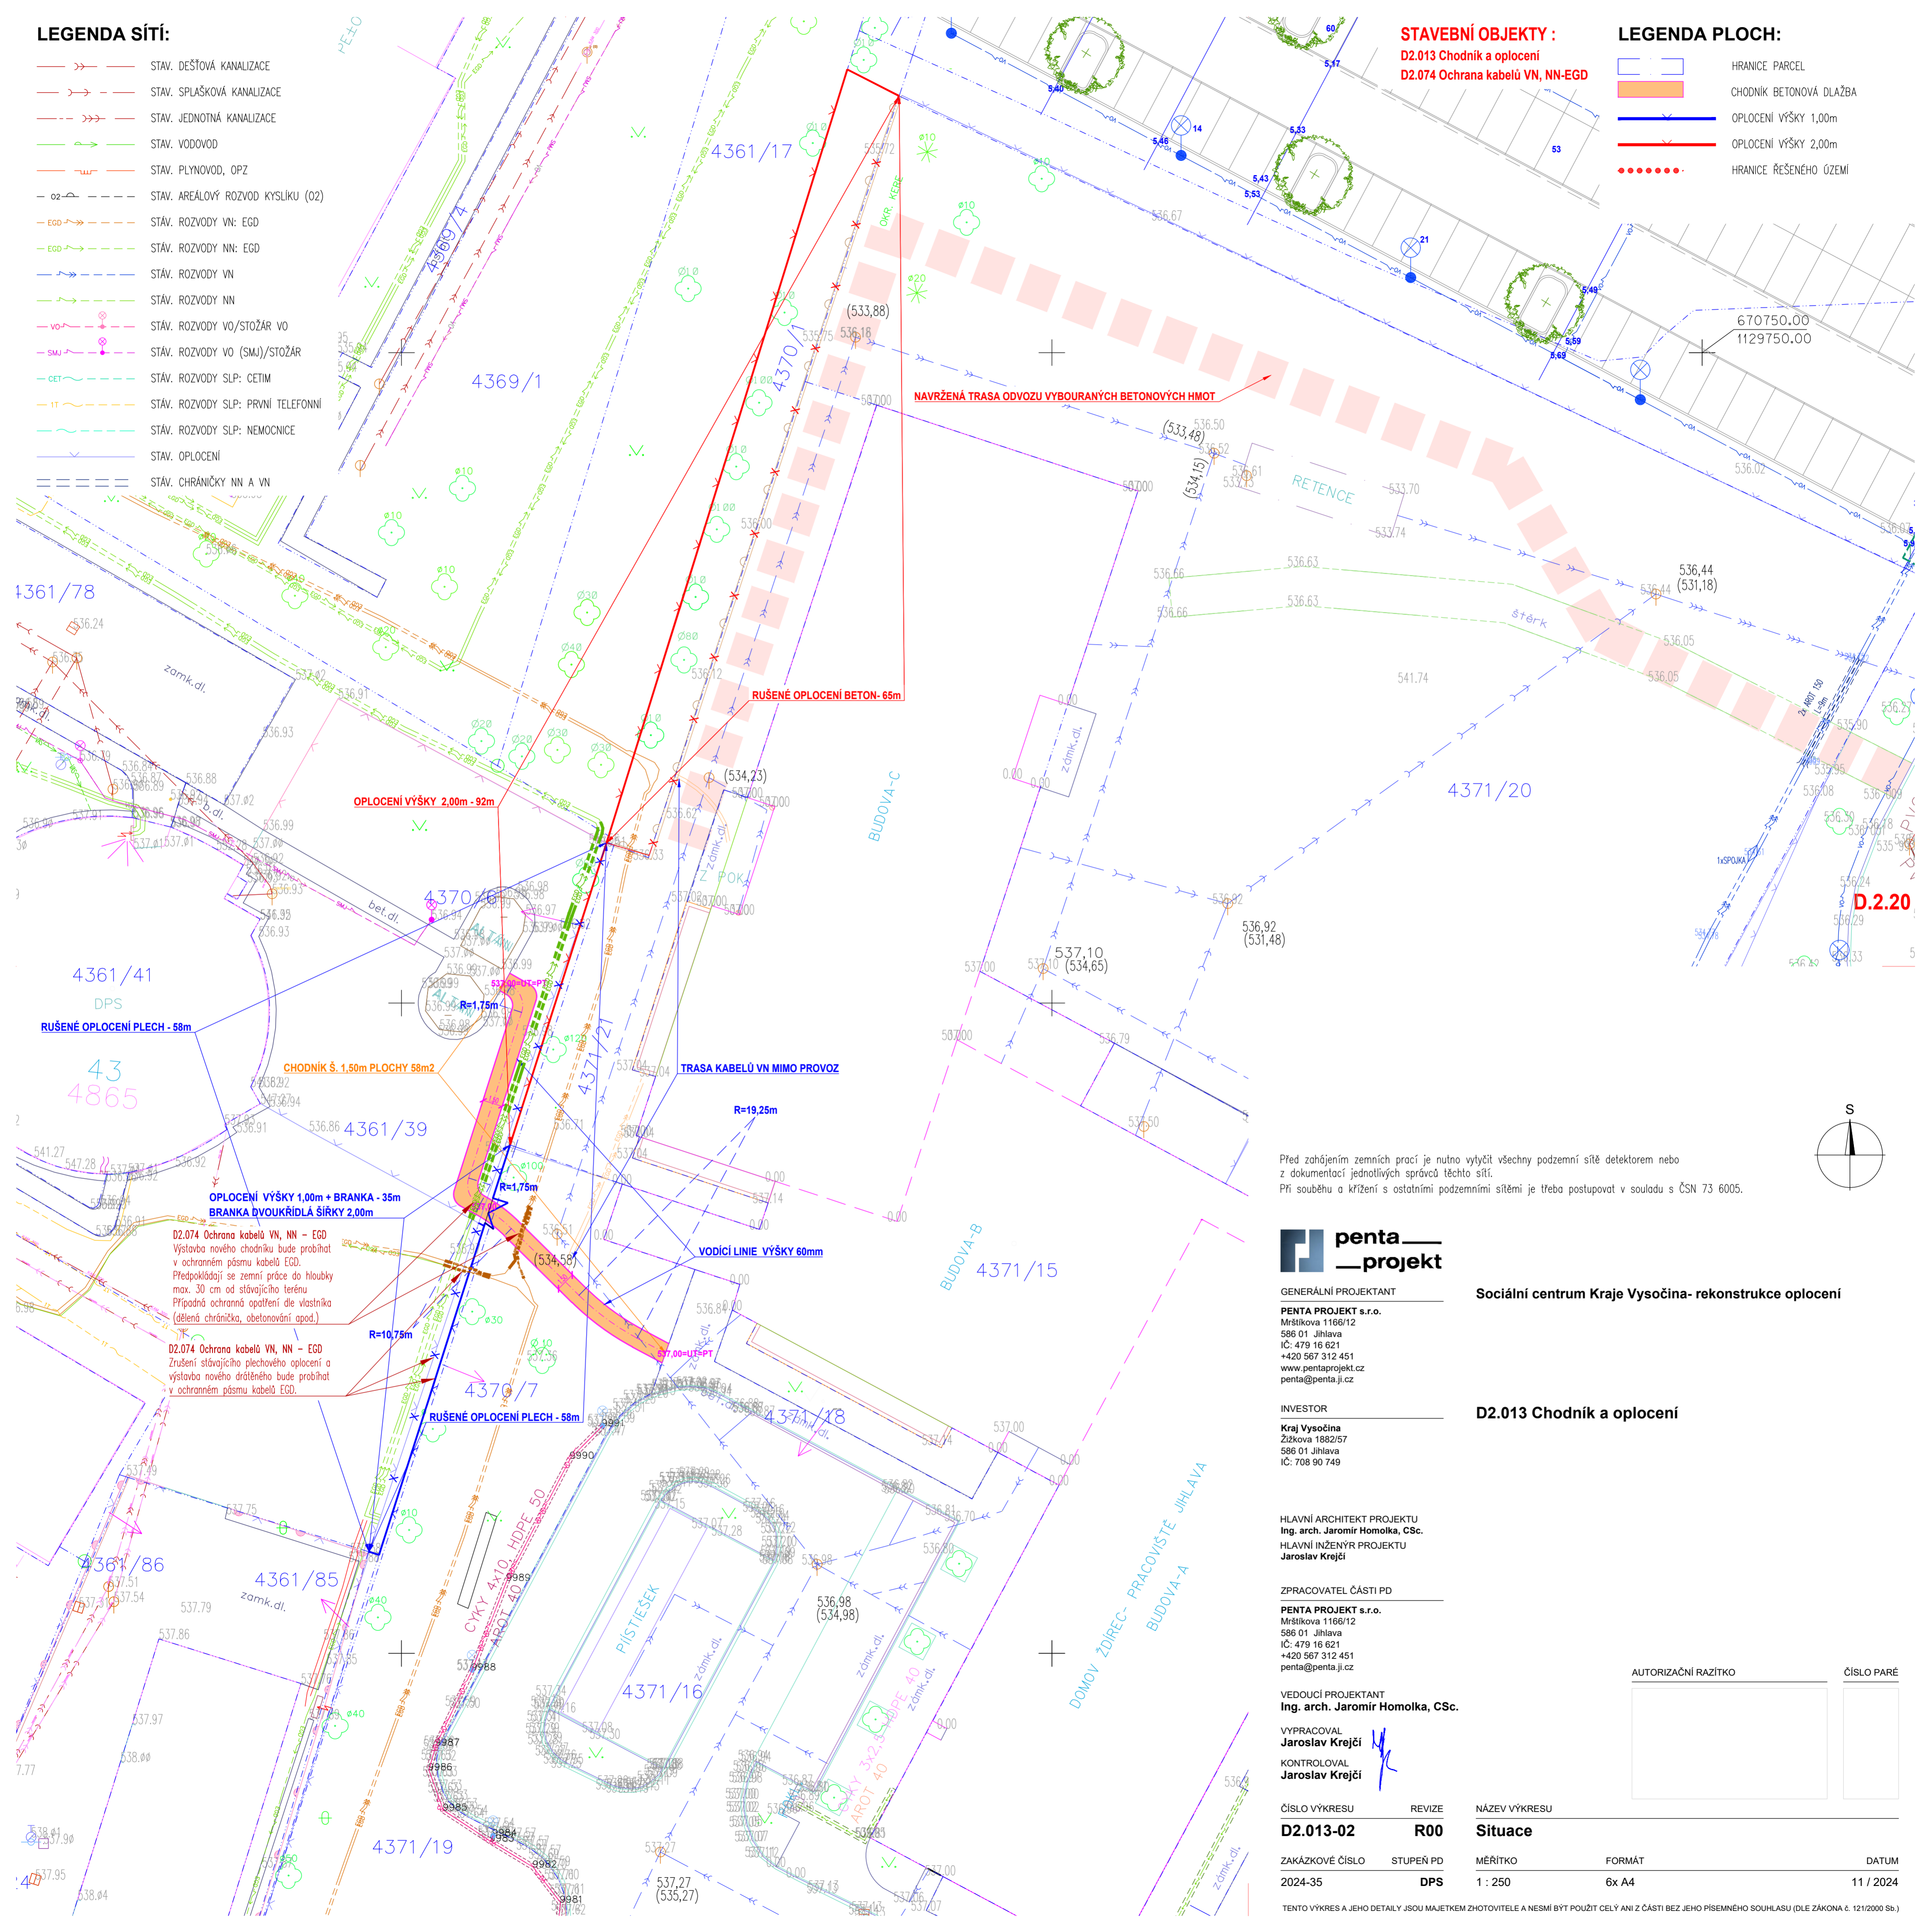

Před zahájením zemních prací je nutno vytyčit všechny podzemní sítě detektorem nebo z dokumentací jednotlivých správců těchto sítí.

Při souběhu a křížení s ostatními podzemními sítěmi je třeba postupovat v souladu s ČSN 73 6005.

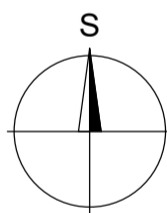

GENERÁLNÍ PROJEKTANT

PENTA PROJEKT s.r.o.
Mrštíkova 1166/12
586 01 Jihlava
IČ: 479 16 621
+420 567 312 451
www.pentaprojekt.cz
penta@penta.ji.cz

INVESTOR

Kraj Vysočina
Žižkova 1882/57
586 01 Jihlava
IČ: 708 90 749

HLAVNÍ ARCHITEKT PROJEKTU
Ing. arch. Jaromír Homolka, CSc.
HLAVNÍ INŽENÝR PROJEKTU
Jaroslav Krejčí

ZPRACOVATEL ČÁSTI PD

PENTA PROJEKT s.r.o.
Mrštíkova 1166/12
586 01 Jihlava
IČ: 479 16 621
+420 567 312 451
penta@penta.ji.cz

VEDOUCÍ PROJEKTANT
Ing. arch. Jaromír Homolka, CSc.

VYPRACOVAL
Jaroslav Krejčí
KONTROLOVAL
Jaroslav Krejčí

ČÍSLO VÝKRESU

D2.013-02

ZAKÁZKOV

2024-35

Sociální centrum Kraje Vysočina- rekonstrukce oplocení

D2.013 Chodník a oplocení

AUTORIZAČNÍ RAZÍTKO

ČÍSLO PARÉ

ČÍSLO VÝKRESU

REVIZE

NÁZEV VÝKRESU

Situace

MĚŘÍTKO

FORMÁT

6x A4

DATUM

/ 2024

TENTO VÝKRES A JEHO DETAILS JSOU MAJETKEM ZHOTOVITELE A NESMÍ BÝT POUŽIT CELÝ ANI Z ČÁSTI BEZ JEHO PÍSEMNÉHO SOUHLASU (DLE ZÁKONA č. 121/2000 Sb.)