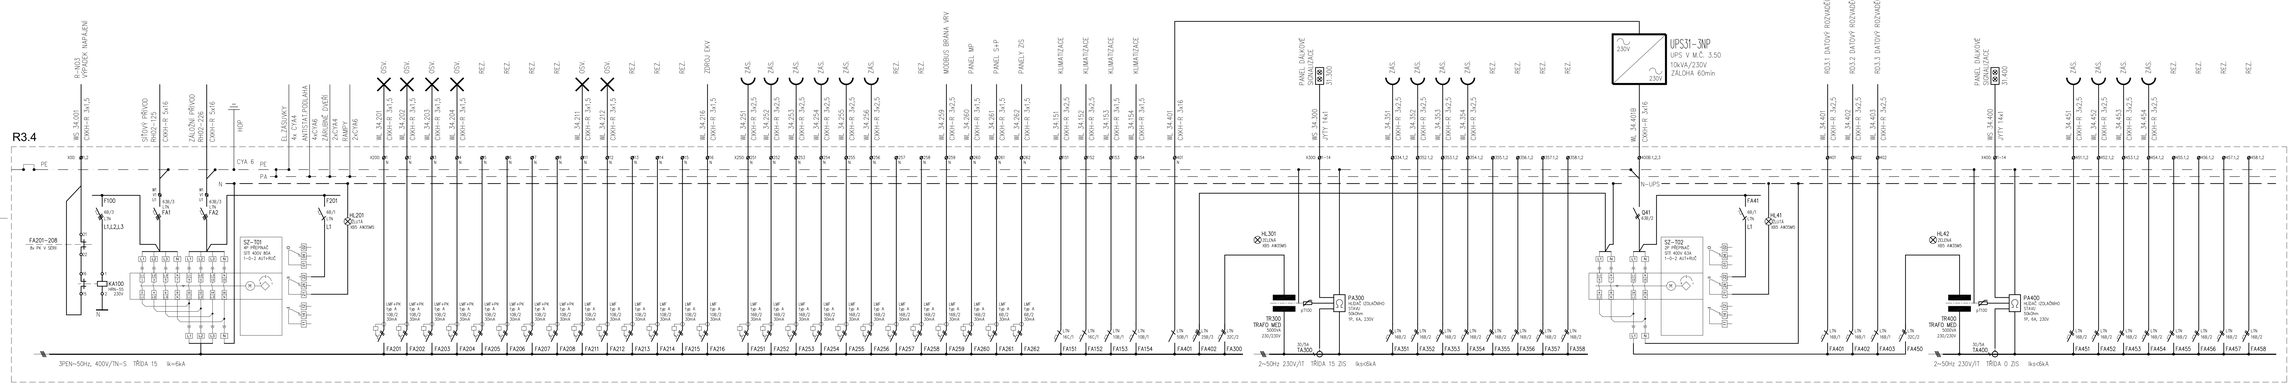

POZNÁMKY





DOPORUČENÉ MOMENTY PRO TŘÍDU 8 MATICE TŘÍDY 8-8

- M5 5Nm
- M8 20Nm
- M10 50Nm

NÁSTROJE POTŘEBNÉ PRO MONTÁŽ ROZVAŽEČŮ

- PRO SMONTOVÁNÍ SEŘÍZNÍC KLÍČ 10mm PRO ŠROUBY M10
- PRO SMONTOVÁNÍ SEŘÍN KLÍČ 10mm PRO ŠROUBY M8
- PRO MONTÁŽ ZÁMKŮ A HOMBOU 4XHTÚ KLÍČ 10mm PRO ŠROUBY M6
- PRO MONTÁŽ ZAŘÍZENÍ SE KLÍČ 19mm PRO ŠROUBY M12
- MOMENTOVÝ KLÍČ NA DOTAŽEN PŘÍPOJNIC, KABELOVÝCH OK A DÍLŮ SPOJŮ V PROVEDENÉ ZKOUŠ.

ELEKTRICKÉ VLASTNOSTI ROZVAŽEČŮ

Un=3x230/400V, TN-S
In = 4,5A
Ik = 10kA

- ROZVODNICE JE KOLEJNICOVÁNA SBĚRNICÍ

NORMY

- ROZVADĚČ MUSÍ BÝT V SOULADU S ČSN EN 61439-1 ed.2
- VNĚJŠÍ VLIVY PODLE ČSN 33 2000-5-51 ed.2
- FAC – ZEMNÍ KABEL
- N – NAŠTĚ MODRÁ
- PE – ZELENÁ ŽLUTÁ
- 230 AC – ČERNÁ

ROZVODNICE SOUSTAVA: 3PEN~50HZ, 230/400V/TN-C-S; 2P+PE~50HZ, 230V/IT (ZDS). ELEKTRICKÁ INSTALACE BUDE PROVEDENA PODLE ČSN 33 2000-7-710. OCHRANA PŘED NEBEZPEČNÝM DOTYKEM NEŽIVÝCH ČÁSTÍ EL. ZAŘÍZENÍ AUTOMATICKÝM ODPOJENÍM OD ZDROJE DLE ČSN 33 2000-4-41 ed.3. V OBJEKTU PROVEDENO POSPOJOVÁNÍ DLE ČSN 33 2000-5-54 ed.3

Jak v dokumentaci definován nějaký konkrétní výrobek nebo technologie, má se za to, že je tím definován minimální požadovaný standart a v nabídce může být nahrazen i výrobkem, nebo technologií srovnatelnou.

ČÍSLO	DATUM	POPIS ZMĚN		NAVRHL	SCHVÁLIL PROJEKTANT	SCHVÁLIL	

OBJEDNATEL: NEMOCNICE HAVL. BROD Příspěvková organizace Husova 2624 Havlíčkův Brod 580 01	ZPRACOVATEL ČÁSTI:	ZPRACOVATEL: Ing. Pet Salvar Konečná 3456 Havlíčkův Brod 580 01 IČ: 01468431 tel: 732 155 211 e-mail:salvar.petr@seznam.cz		AUTORIZOVANO
STAVEBNÍ ÚŘAD: HAVLÍČKŮV BROD		NAVRHL: ING. TOMÁŠ MAREK	ODP. PROJEKTANT: ING. PETR SALVAR	
KRAJ:	VYPRACOVAL: ING. TOMÁŠ MAREK	AUTORIZOVAL:	ING. MILAN VAŠEK	
AKCE: NEMOCNICE HAVLÍČKŮV BROD STAVEBNÍ ÚPRAVY 3.N.P. ODDĚLENÍ NEUROLOGIE		FORMÁT:	12 x A4	ČÍSLO PARE
		KÓTOVÁNO:	mm	
OBJEKT: SO 02 (INTERNA)		STUPEŇ:	DSP + DPS	
ČÁST: 1.4. TECHNIKA PROSTŘEDÍ STAVEB 1.4.3. ZAŘÍZENÍ SILNOPROUDÉ A SLABOPROUDÉ ELEKTROTECHNIKY		ZAKÁZKOVÉ ČÍSLO:	2025 / 02	
		DATUM:	09 / 2025	

OBSAH:	MĚŘÍTKO:	ČÍSLO VÝKRESU:	REVIZE
ROZVADĚČ R3.4	-	1.4.3.2.05	

DOKUMENTACI LZE POUŽÍVAT VE SMYSLU PŘÍSLUŠNÉ SMLOUVY O DÍLO. VÝKRES Ů JEHO ČÁSTÍ MŮŽE BÝT KOPÍROVÁN NEBO JINÝM ZPŮSOBEM ROZŠÍŘOVÁN POUZE PO PŘEDCHOZÍM SOUHLASU AUTORA.