


PŮDORYS STŘECHY – STÁVAJÍCÍ STAV

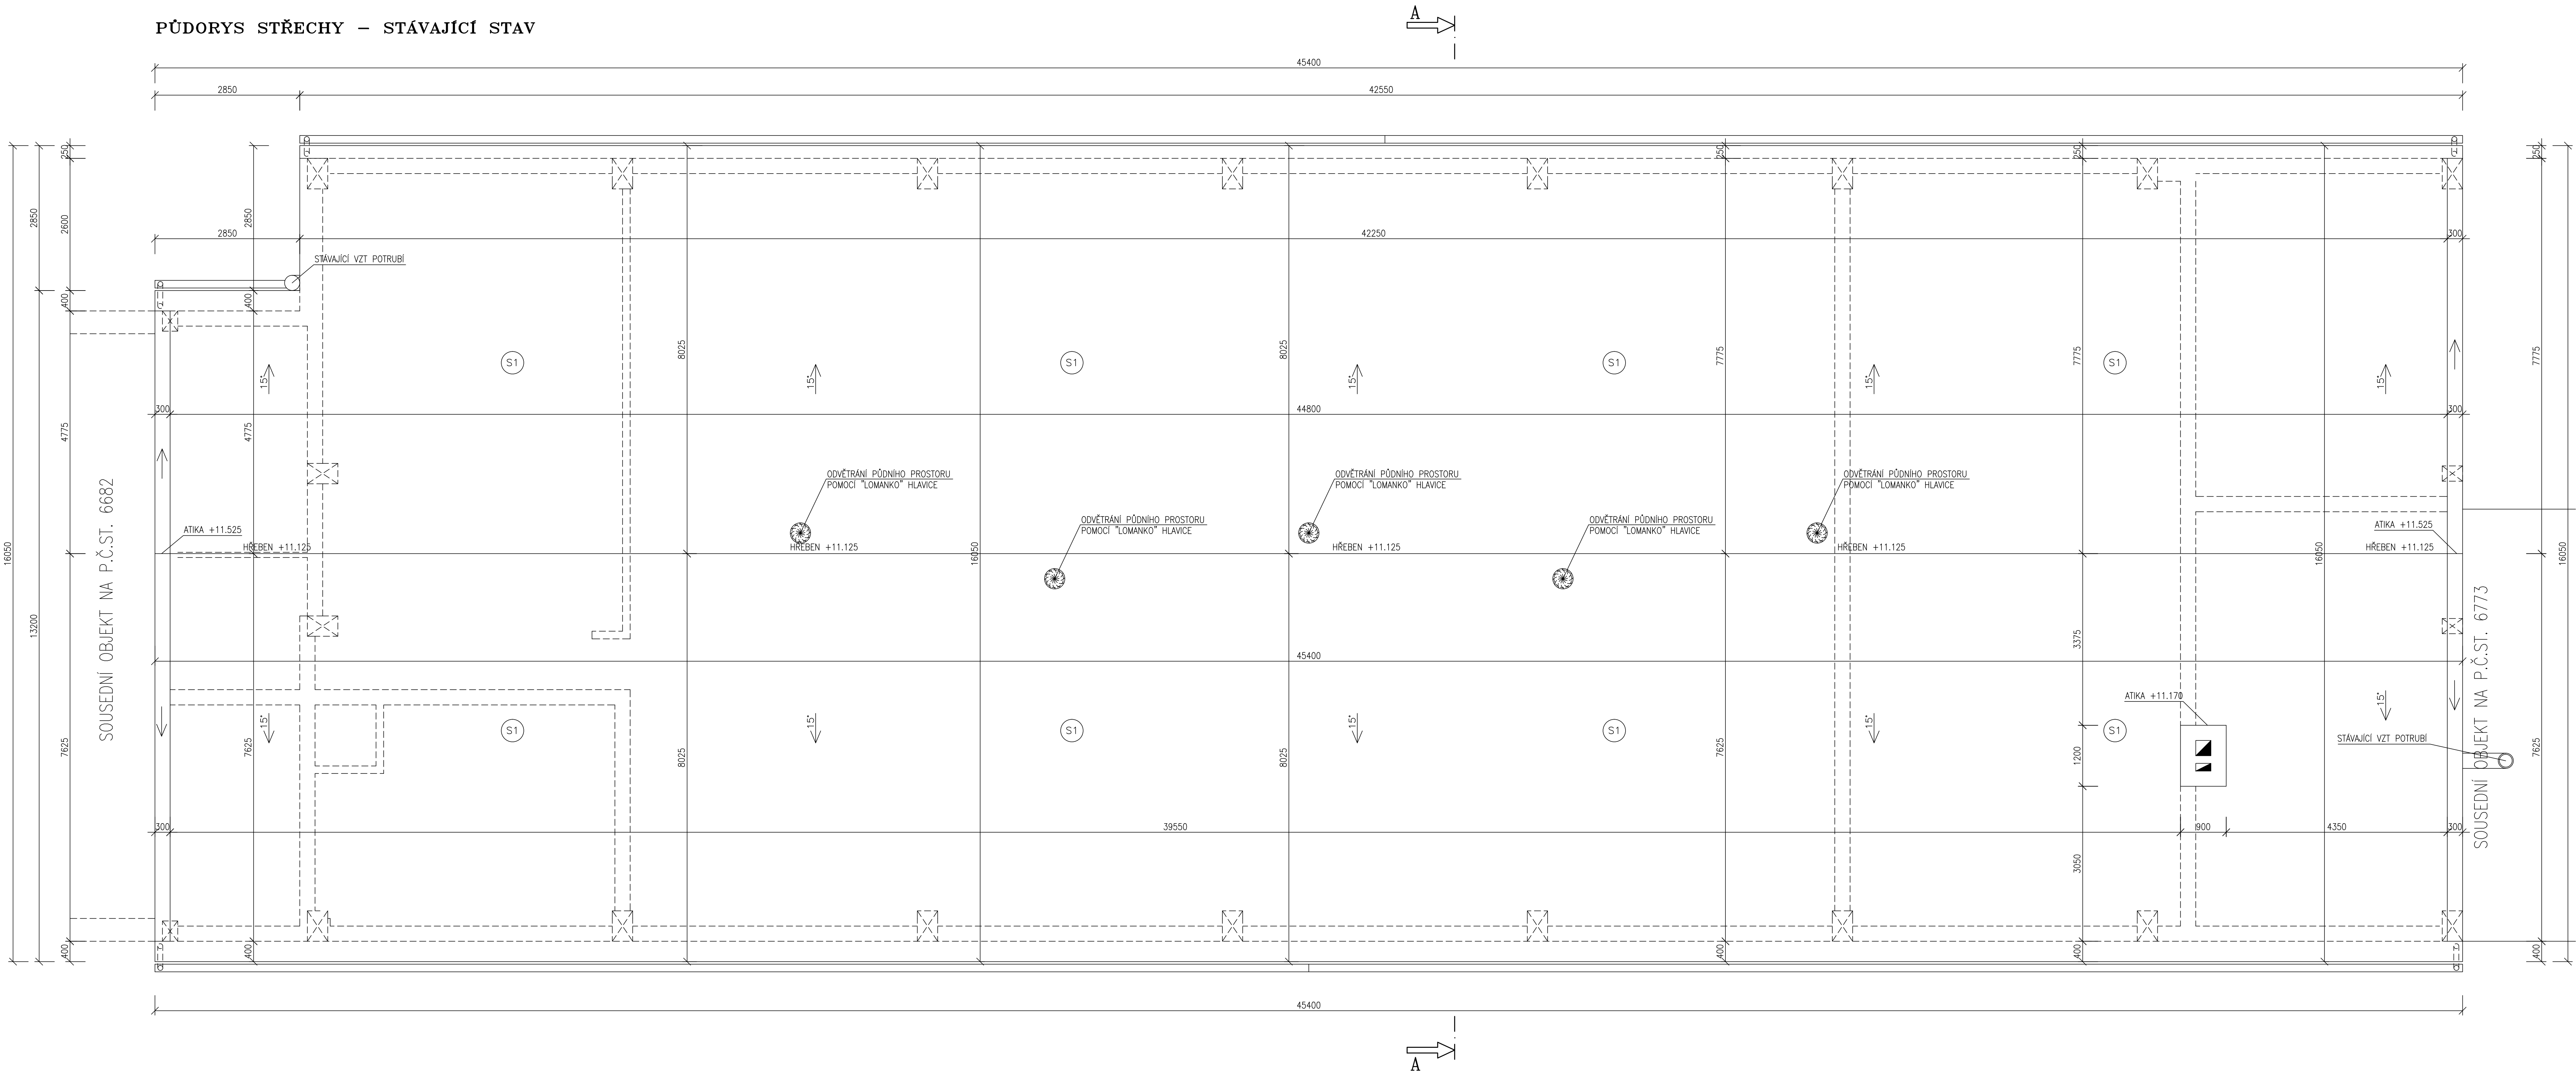


SKLADBA STŘECHY

- VLNITÉ ASFALTOVÉ DESKY – ONDULINE (BARVA ČERVENÁ)
- VČETNĚ SYSTÉMU ODVĚTRÁNÍ U ŘÍMSY A HŘEBENE
- DŘEVĚNÉ LATĚ 50x50MM
- POJISTNÁ HYDROIZOLAČNÍ FÓLIE
- KONSTRUKCE SBÍLENYCH STŘEŠNÍCH VAZNIKŮ
- TEPELNÁ IZOLACE Z MINERÁLNÍCH VLÁKEN ROCKWOOL ROCKMIN TL.120MM
- ŽIVICNÉ PÁSY 2x IPA
- ZB STŘEŠNÍ PANELE SZD TL.240MM
- ZB STŘEŠNÍ VAZNIKY SZP TL.140MM


POZNÁMKA

–PODKLADEM PRO ZPRACOVÁNÍ PROJEKTOVÉ DOKUMENTACE STÁVAJÍCÍHO STAVU BYLY POUŽITY MATERIÁLY MATERIÁLY – PROJEKTOVÁ DOKUMENTACE Z ROKU 1992
–ZAMĚŘENÍ OBJEKTU PROVEDENO POMOCÍ LASEROVÉHO DÁLKOMĚRU HILTI A DŘEVĚNÉHO DVOUMETRU
–OSOBNÍ PROHLÍDKA STÁVAJÍCÍHO OBJEKTU

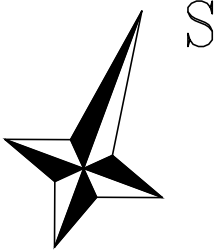

±0.000=1.NADZEMNÍ PODLAŽÍ

Paré číslo:

Vypracoval		Zodpovědný projektant		obchodní projekt spol. s r.o.	jihlava	
ING. JOSEF SLABÝ		ING. JOSEF SLABÝ		Pod Příkopem 6 586 01 Jihlava tel./fax:567310167 IČO: 15529426		
Investor:	KSÚSV, příspěvková organizace KOSOVSKÁ 1122/16, 586 01 JIHLAVA			Zak. číslo	26/06/2024	
Stavba:	REVITALIZACE ADMINISTRATIVNÍ BUDOVY DÍLEH A SKLADU NA CM TREBÍČ DOKUMENTACE PRO PROVÁDĚNÍ STAVBY SO 05 – DÍLNY			Datum	06/2024	
Áko:				Stupeň	PDPS	
Objekt:				Formát	12A4	
Soubor:				Měřítko	1:50	
Část,profese	D. ARCHITEKTONICKÉ A STAVEBNÉ TECHNICKÉ ŘEŠENÍ				Příloha č.	04
Obsah:	Pádorys střechy – stávající stav					