


ŘEZ A-A – BOURACÍ PRÁCE

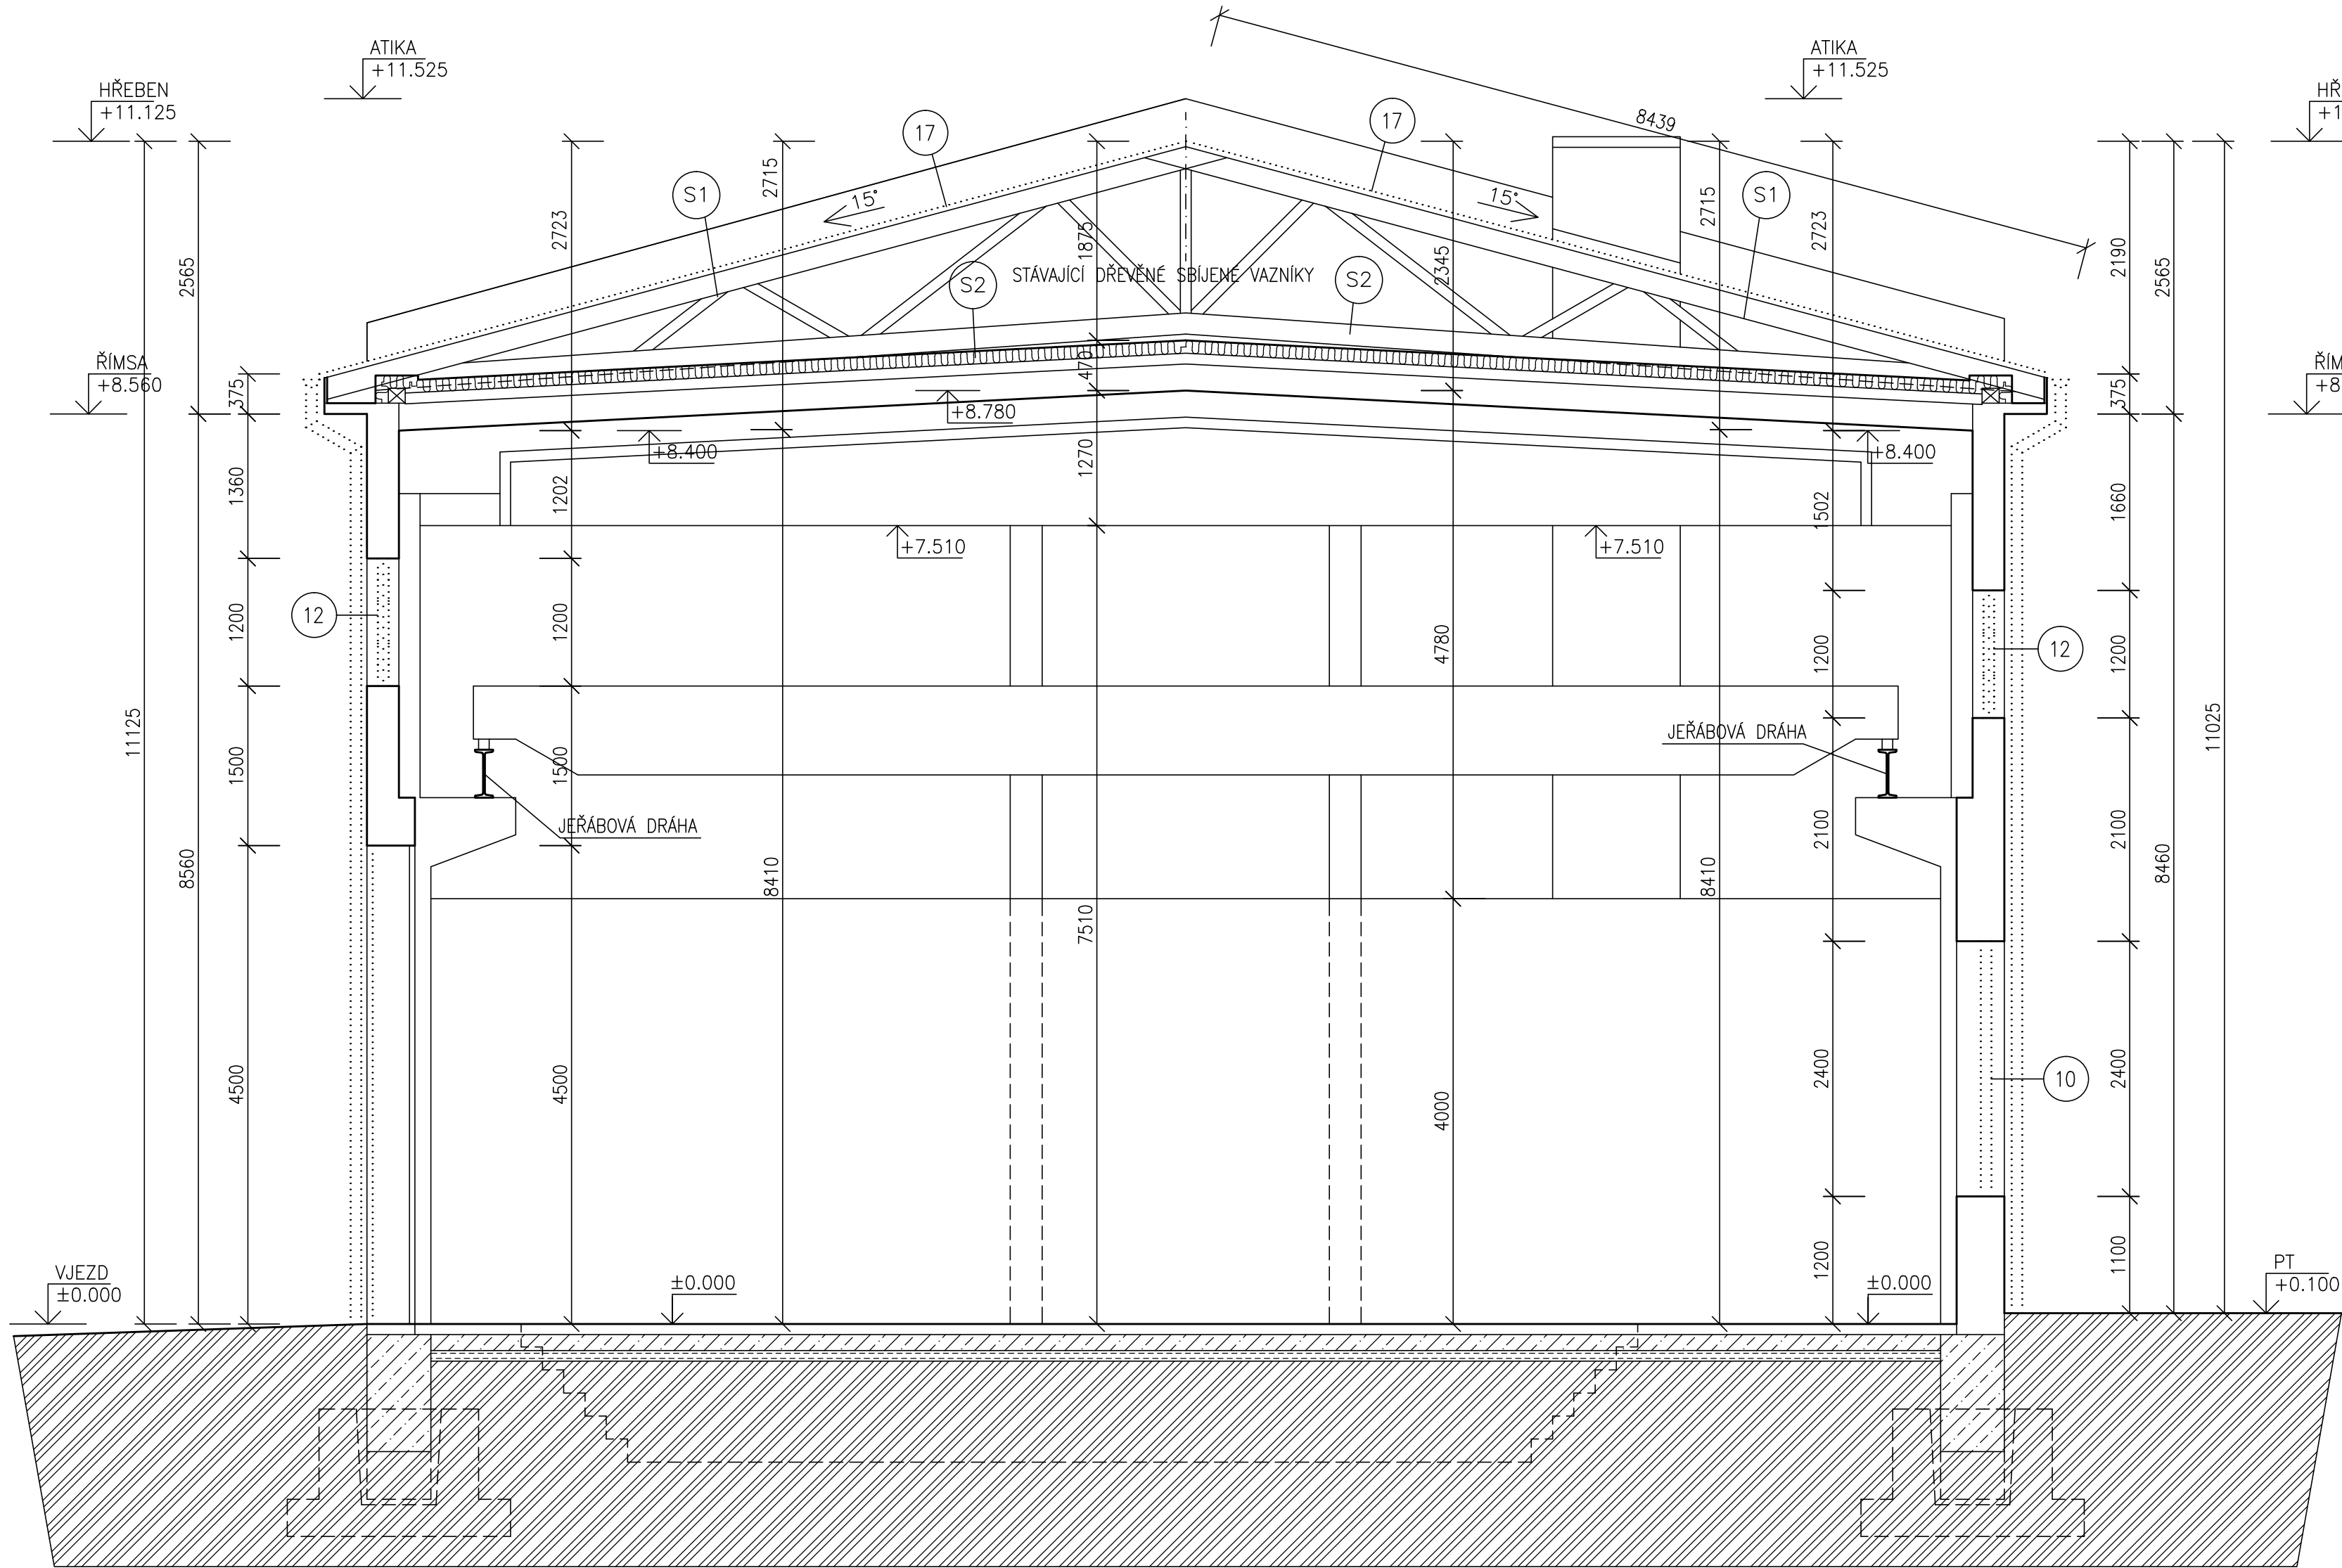

SKLADBA STŘECHY

- VLNITÉ ASFALTOVÉ DESKY – ONDULINE (BARVA ČERVENÁ)
VČETNĚ SYSTÉMU ODVĚTRÁNÍ U ŘÍMSY A HŘEBENE
 - DŘEVĚNÉ LATĚ 50x50MM
 - POJISTNÁ HYDROIZOLAČNÍ FÓLIE
 - KONSTRUKCE SBIJENÝCH STŘEŠNÍCH VAZNIKŮ
- TEPELNÁ IZOLACE Z MINERÁLNÍCH VLÁKEN ROCKWOOL ROCKMIN TL.120MM
 - ŽIVICNÉ PÁSY 2x IPA
 - ŽB STŘEŠNÍ PANELY SZD TL.240MM
 - ŽB STŘEŠNÍ VAZNIKY SZP TL.140MM

LEGENDA HMOT

- STÁVAJÍCÍ ZDIVO – CIHLY PLNÉ PÁLENÉ, ROZMĚRY 290x140x65MM
- ZÁKLADOVÉ KONSTRUKCE
- ROSTLÁ ZEMINA
- BOURANÉ ZDIVO
- OSTATNÍ BOURANÉ KONSTRUKCE

POZNÁMKA

- VŠECHNY HLOUBKY JSOU VZTAŽENY K +0.000
- VEŠKERÉ PRÁCE PROVÁDĚT DLE PLATNÝCH NOREM A TECHNOLOGICKÝCH PRAVIDEL S OHLEDEM NA DODRŽOVÁNÍ ZÁKONA Č.309/2007 Sb. A NV Č.591/2006 Sb. A NV Č.362/2005 Sb.
- POKUD DOJDE PŘI PROVÁDĚNÍ K NEJASNOSTEM, ČI NEPŘEDVÍDELNÝM OKOLNOSTEM JE NUTNÉ PŘIZVAT PROJEKTANTA K UPŘESNĚNÍ POSTUPU PRACÍ
- STAVEBNÍ ÚPRAVY PROVÁDĚT A KOORDINOVAT DLE ROZVODŮ JEDNOTLIVÝCH PROFESÍ S UPŘESNĚNÍM PŘI REALIZACI
- POZNÁMKY PLATÍ PRO VŠECHNY VÝKRESY

±0.000=1.NADZEMNÍ PODLAŽÍ

Paré číslo:

Vypracoval		Zodpovědný projektant		obchodní projekt jihlava spol.s r.o.		
ING. JOSEF SLABÝ		ING. JOSEF SLABÝ		Pod Příkopem 6 586 01 Jihlava tel./fax.:567310167 IČO: 15529428		
Investor:	KSÚSV, příspěvková organizace KOSOVSKÁ 1122/16, 586 01 JIHLAVA			Zak. číslo	26/06/2024	
Stavba:	REVITALIZACE ADMINISTRATIVNÍ BUDOVY DÍLEN A SKLADU NA CM TREBÍČ DOKUMENTACE PRO PROVÁDĚNÍ STAVBY			Datum	06/2024	
Akce:				Stupeň	PDPS	
Objekt:				Formát	6A4	
Soubor:				Měřítko	1:50	
Část,profese	D. ARCHITEKTONICKÉ A STAVEBNĚ TECHNICKÉ ŘEŠENÍ			Příloha č.	14	
Obsah:	Řez A-A – bourací práce					