


PŮDORYS 1.NADZEMNÍHO PODLAŽÍ – STÁVAJÍCÍ STAV

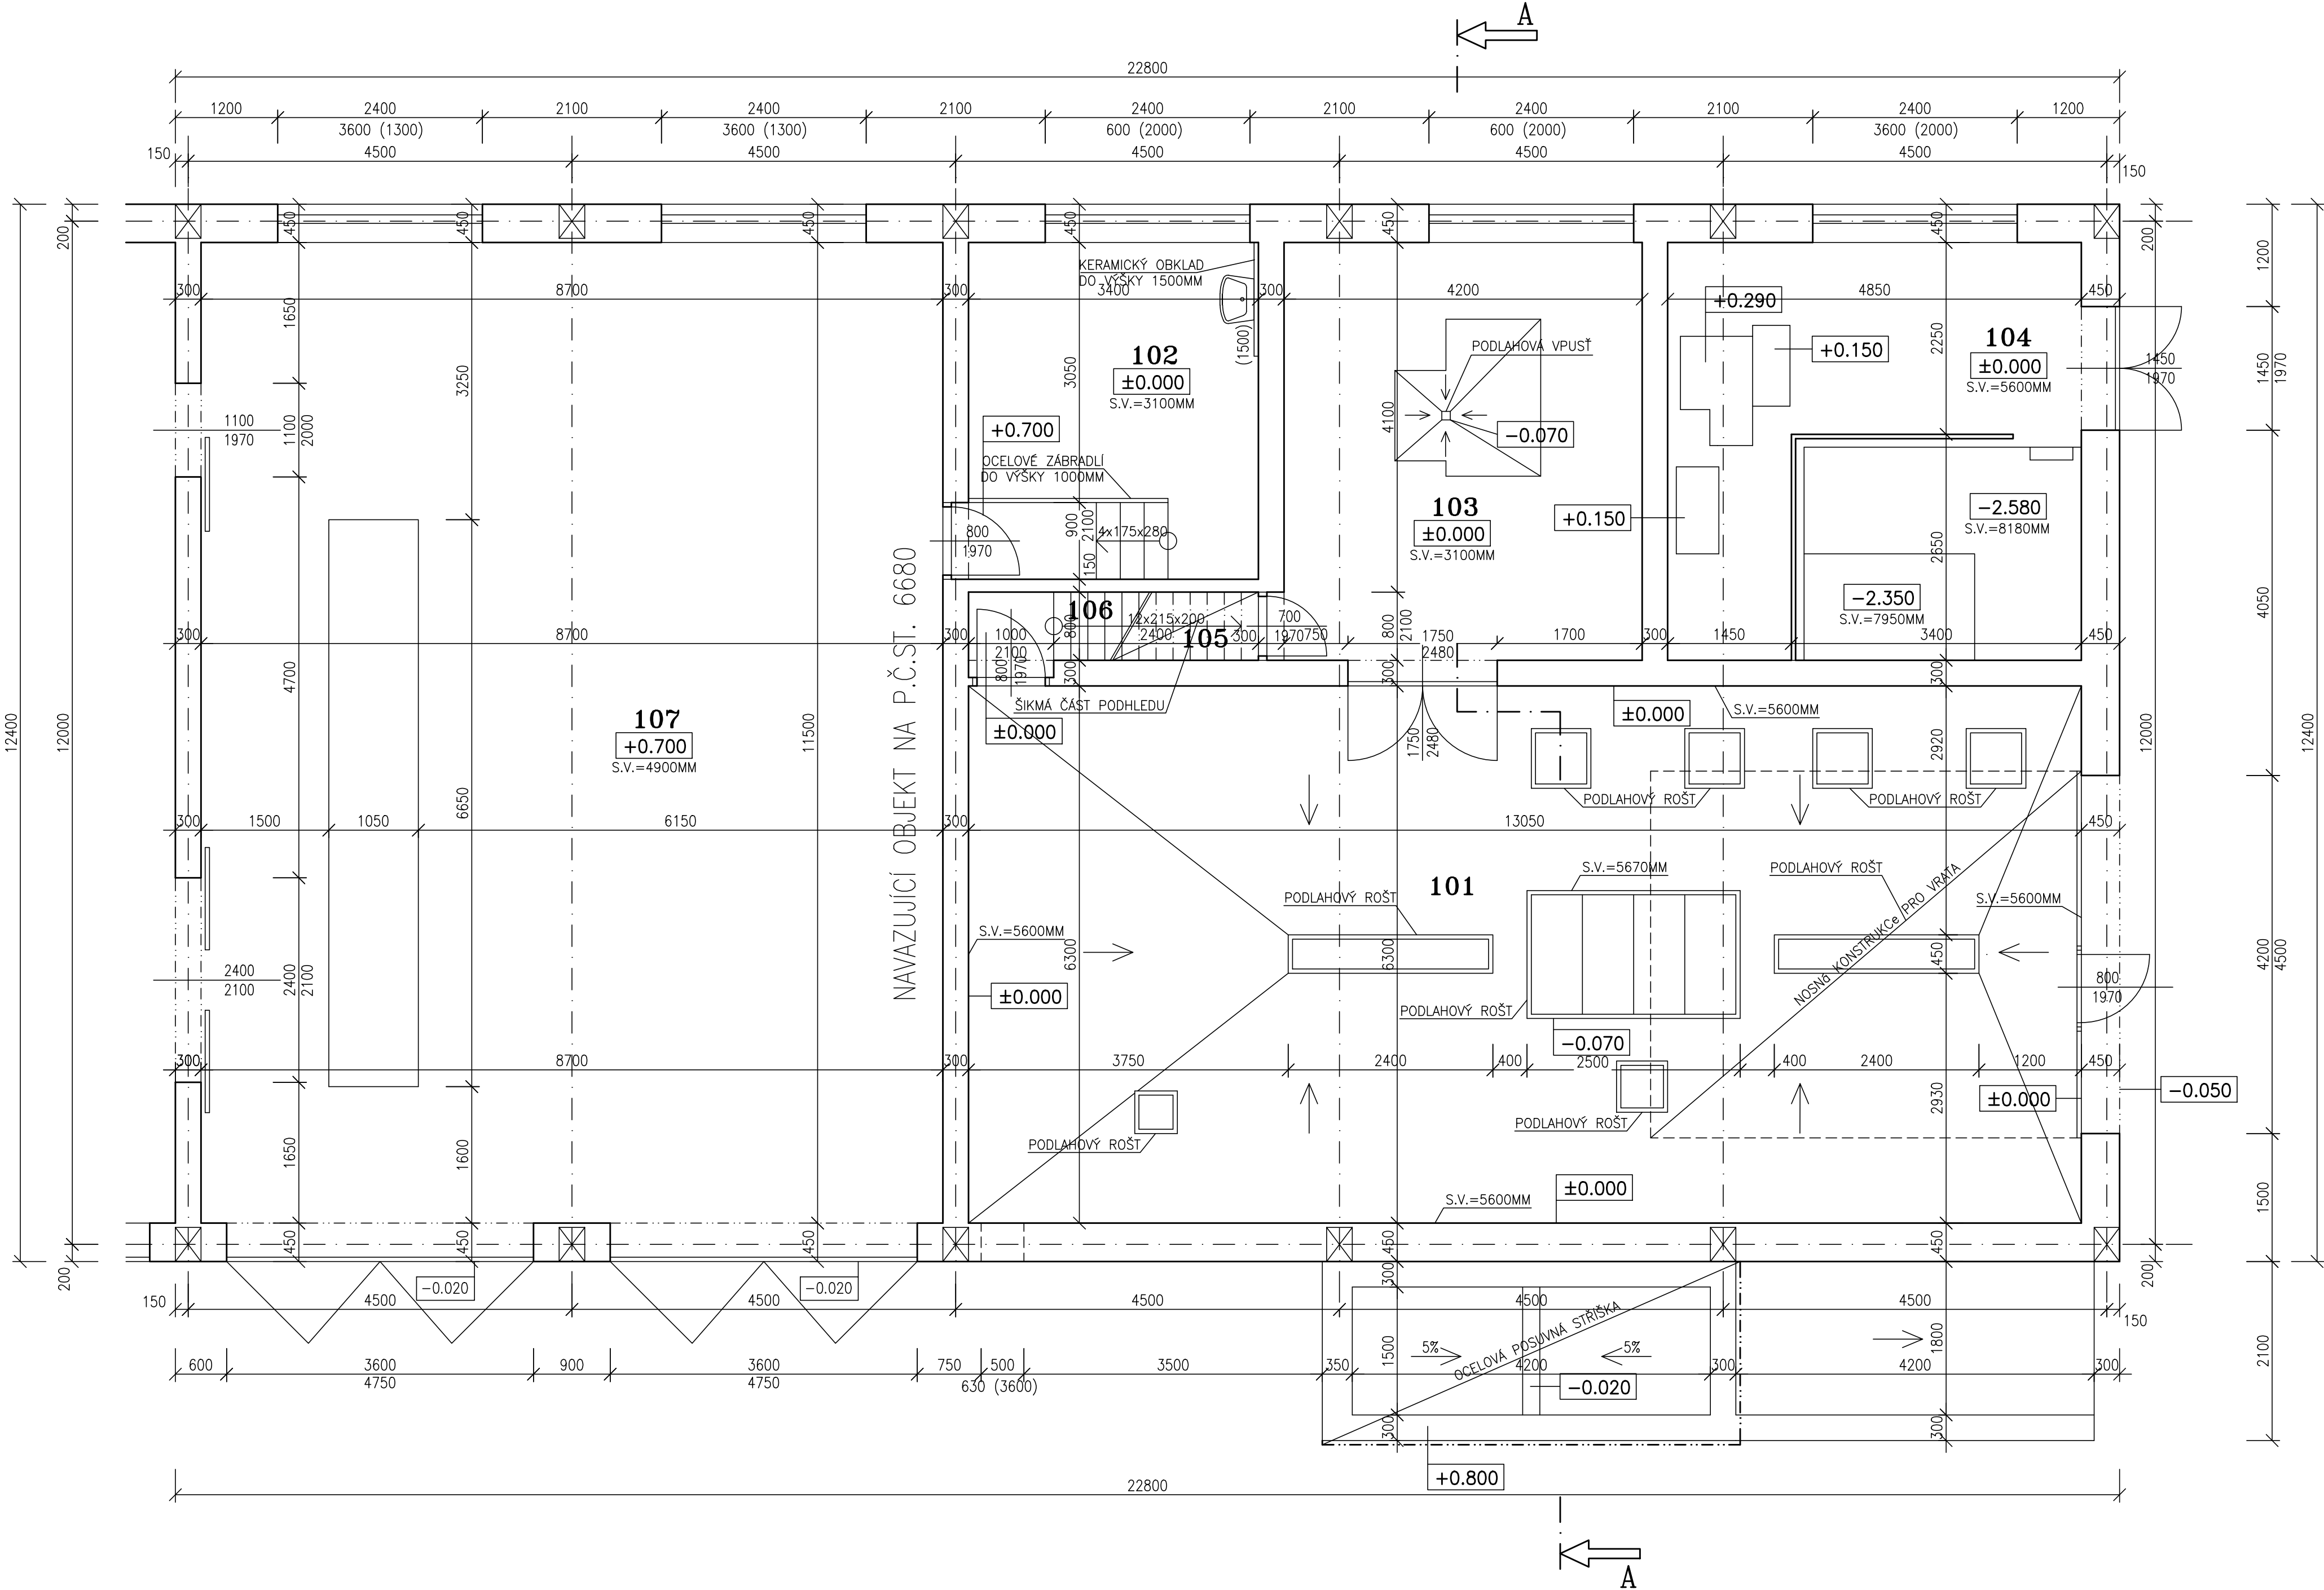

LEGENDA MÍSTNOSTÍ


OZN.	MÍSTNOST	PLOCHA	PODLAHA	OZN.	ÚPRAVA POVRCHU	POZNÁMKA
101	UMÝVÁRNA VOZIDEL	82.20	BET.MAZANINA			
102	ŠATNA	13.40	PVC		KER.OBKŁAD DO 1500MM	
103	STROJOVNA VODNÍHO H.	20.60	BET.MAZANINA			
104	VÝMĚNIKOVÁ STANICE	23.80	BET.MAZANINA			
105	SKLAD	1.60	BET.MAZANINA			
106	SCHODIŠTĚ DO 2.NP	2.55	OCEL.NÁŠLAPY			
107	MONTÁŽNÍ HALA	100.00	BET.MAZANINA			

LEGENDA HMOT

STÁVAJÍCÍ ZDIVO – CIHLY PLNÉ PÁLENÉ, ROZMĚRY 290x140x65MM

POZNÁMKA

–STÁVAJÍCÍ STAV OBJEKTU VYNESEN DLE PŮVODNÍ PROJEKTOVÉ DOKUMENTACE A FOTODOKUMENTACE

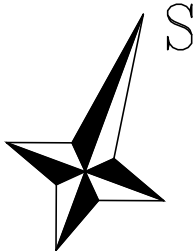

±0.000=1.NADZEMNÍ PODLAŽÍ

Paré číslo:

Vypracoval		Zodpovědný projektant		obchodní projekt jihlava spol.s r.o.	
ING. JOSEF SLABÝ		ING. JOSEF SLABÝ		Pod Příkopem 6 586 01 Jihlava tel./fax:567310167 IČO: 15529428	
Investor:	KSÚSV, příspěvková organizace KOSOVSKÁ 1122/16, 586 01 JIHLAVA			Zak. číslo	26/06/2024
Stavba:	REVITALIZACE ADMINISTRATIVNÍ BUDOVY DÍLEŇ A SKLADU NA CM TREBÍČ			Datum	06/2024
Objekt:	DOKUMENTACE PRO PROVÁDĚNÍ STAVBY			Stupeň	PDPS
Soubor:	S0 03 – MYČKA AUT			Formát	6A4
Část,profese	D. ARCHITEKTONICKÉ A STAVEBNĚ TECHNICKÉ ŘEŠENÍ			Měřítko	1:50
Obsah:	Půdorys 1.nadzemního podlaží – stávající stav			Příloha č.	01