


PŮDORYS KROVU – STÁVAJÍCÍ STAV

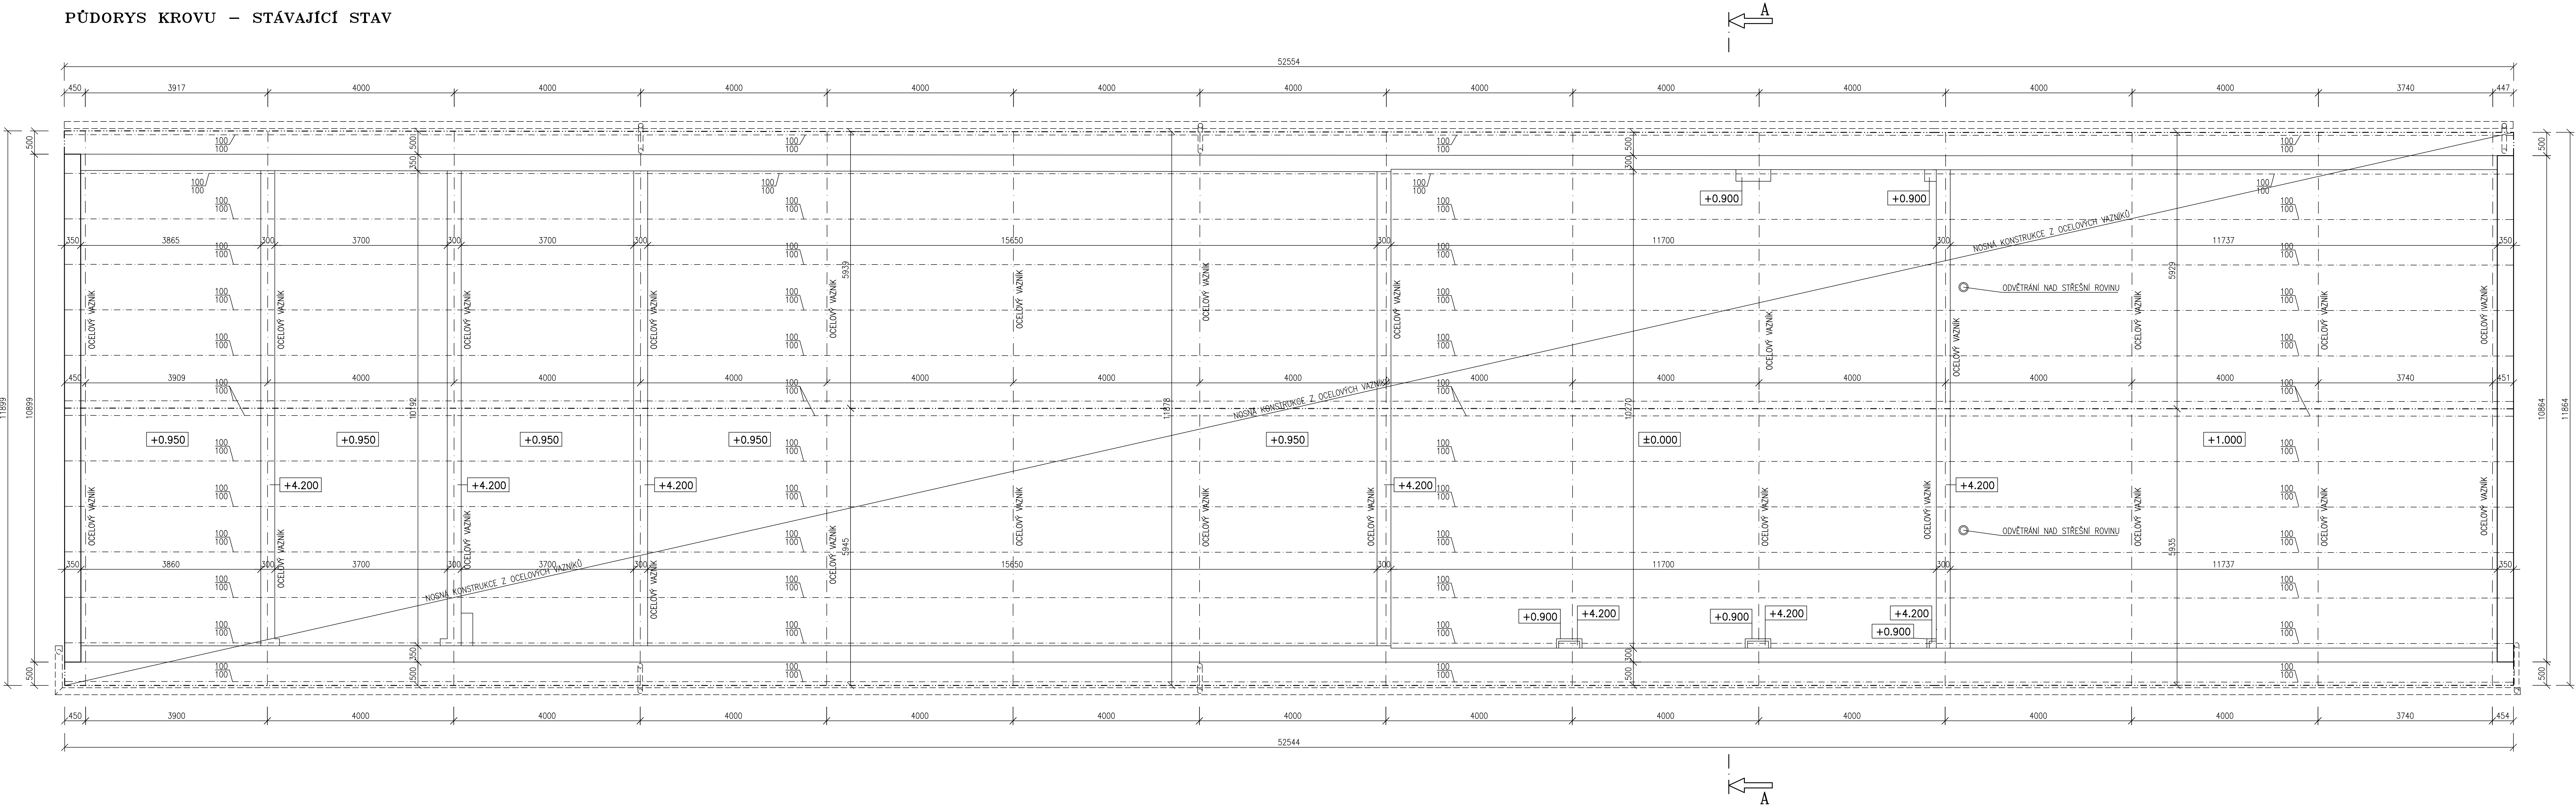


LEGENDA HMOT

STÁVAJÍCÍ ZDIVO – CIHLY PLNÉ PÁLENÉ, ROZMĚRY 290x140x65MM

POZNÁMKA

–STÁVAJÍCÍ STAV OBJEKTU VYNESEN DLE PŮVODNÍ PROJEKTOVÉ DOKUMENTACE A FOTODOKUMENTACE

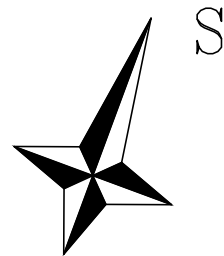

±0.000=1.NADZEMNÍ PODLAŽÍ

Paré číslo:

Vypracoval	ING. JOSEF SLABÝ	Zodpovědný projektant	ING. JOSEF SLABÝ	obchodní projekt	hlava
Investor:	KSÚSV, příspěvková organizace			Pod Příkopem 6	586 01 Jihlava
Stavba:	KOSOVSÁ 1122/16, 586 01 JIHLAVA			Pod Příkopem 6	586 01 Jihlava
Objekt:	REVITALIZACE ADMINISTRATIVNÍ BUDOVY			Pod Příkopem 6	586 01 Jihlava
Část,profese	D. ARCHITEKTONICKÉ A STAVEBNĚ TECHNICKÉ ŘEŠENÍ			Pod Příkopem 6	586 01 Jihlava
Obsah:	Pádorys krovu – stávající stav			Pod Příkopem 6	586 01 Jihlava
Objekt:	DOKUMENTACE PRO PROVÁDĚNÍ STAVBY			Pod Příkopem 6	586 01 Jihlava
Stupeň	PDPS			Pod Příkopem 6	586 01 Jihlava
Formát	14A4			Pod Příkopem 6	586 01 Jihlava
Měřítko	1:50			Pod Příkopem 6	586 01 Jihlava
Číslo,profese	D. ARCHITEKTONICKÉ A STAVEBNĚ TECHNICKÉ ŘEŠENÍ			Pod Příkopem 6	586 01 Jihlava
Obsah:	Pádorys krovu – stávající stav			Pod Příkopem 6	586 01 Jihlava
Zak. číslo	26/06/2024			Pod Příkopem 6	586 01 Jihlava
Datum	06/2024			Pod Příkopem 6	586 01 Jihlava
Formát	14A4			Pod Příkopem 6	586 01 Jihlava
Měřítko	1:50			Pod Příkopem 6	586 01 Jihlava
Příloha č.	01			Pod Příkopem 6	586 01 Jihlava