


PŮDORYS KROVU – BOURACÍ PRÁCE

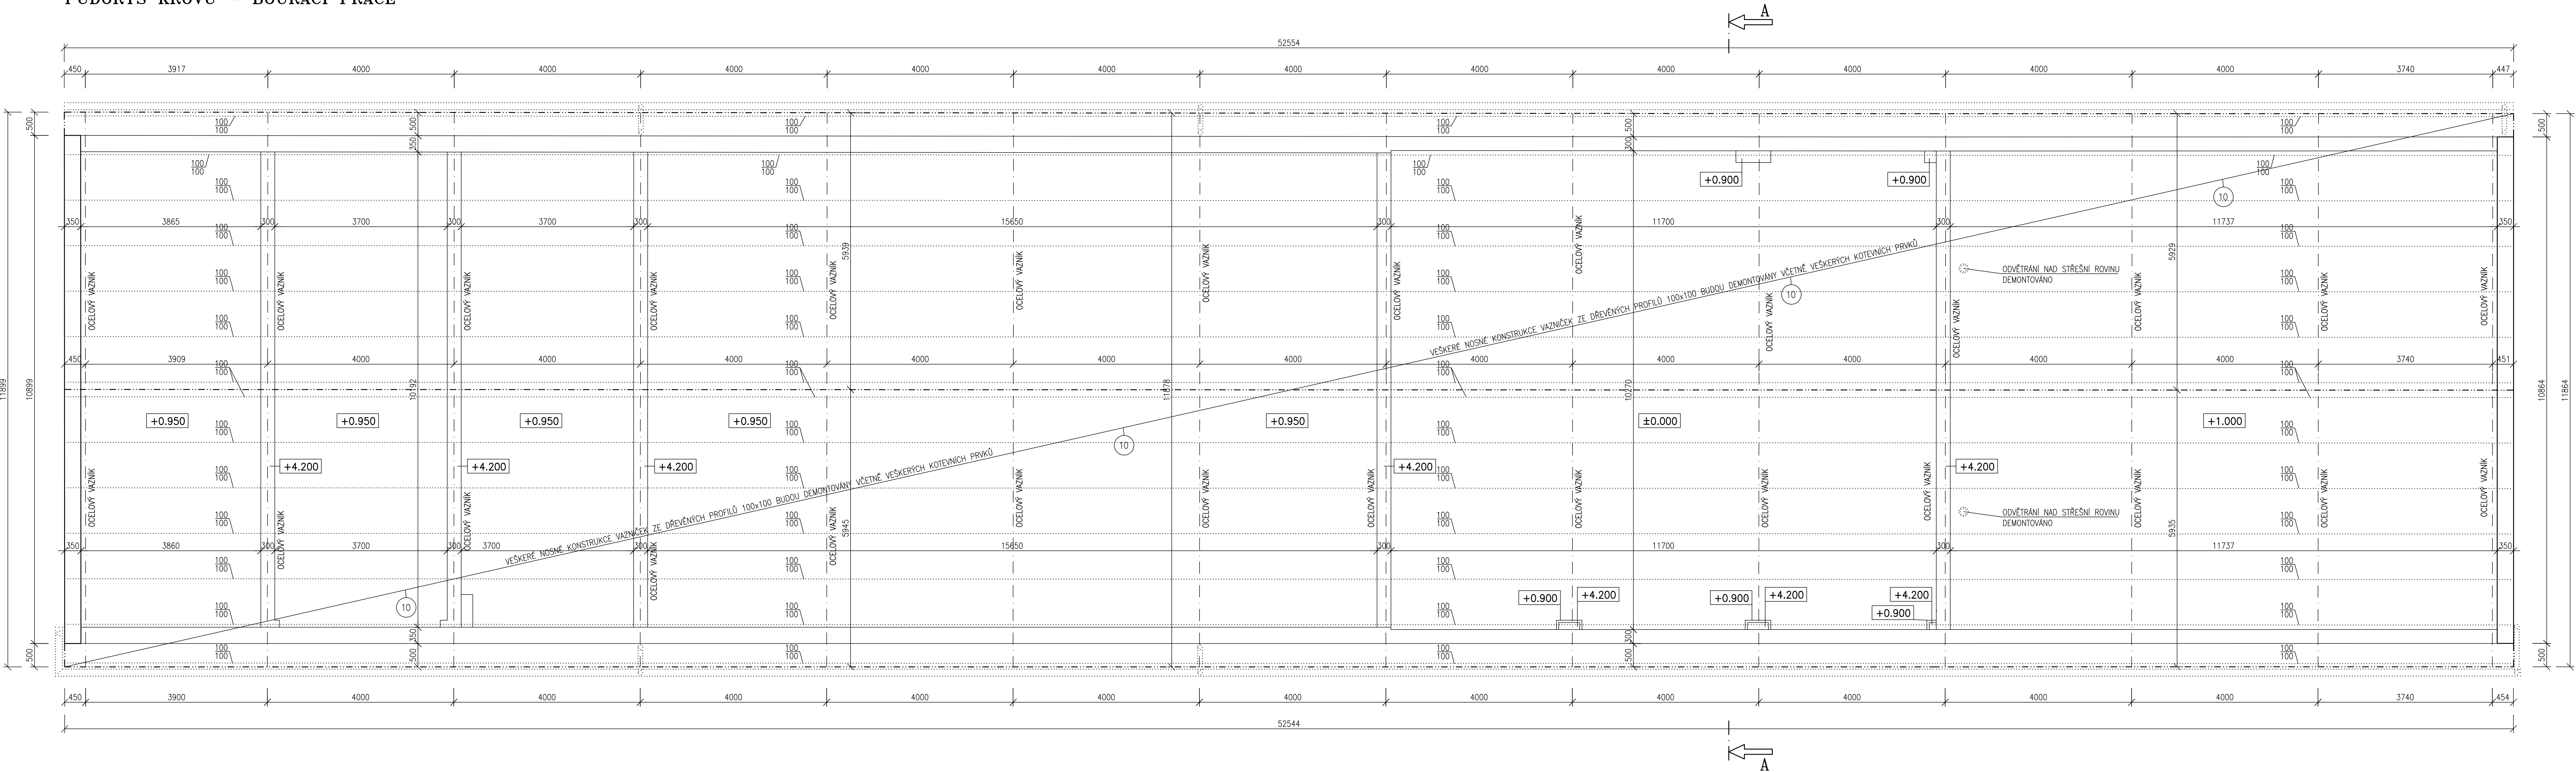

10 VEŠKERÉ NOSNÉ KONSTRUKCE VAZNÍČEK ZE DŘEVĚNÝCH PROFILŮ 100x100 BUDOU DEMONTOVÁNY VČETNĚ VEŠKÝCH KOTEVNÍCH PRVKŮ

BOURACÍ PRÁCE NA STÁVAJÍCÍM STAVU

- NA STŘEŠNÍM PLÁŠTI NUDOU DEMONTOVÁNY STÁVAJÍCÍ ODVĚTRÁVACÍ HLAVICE. CELKEM 2KS.
- NA CELEM OBJEKTU BUDOU DEMONTOVÁNY STŘEŠNÍ ŽLABY A SVODY
- STÁVAJÍCÍ STŘEŠNÍ KRYTINA Z VELKOFORMÁTOVÝCH AZBESTOCEMENTOVÝCH ŠABLON BUDE DEMONTOVÁNA VČETNĚ VEŠKÝCH UKONČOVACÍCH PLECHOVÝCH PRVKŮ
- NOSNÁ KONSTRUKCE VAZNÍČEK ZE DŘEVĚNÝCH PROFILŮ 100x100 BUDE DEMONTOVÁNA VČETNĚ VEŠKÝCH KOTEVNÍCH PRVKŮ
- STÁVAJÍCÍ OCELOVÉ VAZNÍKY BUDOU OČIŠTĚNY, PO DEMONTÁŽI VEŠKÝCH PRVKŮ MUSÍ BÝT OCELOVÉ VAZNÍKY STATICKY POSOUZENY Z HLEDISKA ÚNOSNOSTI, KOROZE, OPOTŘEBENÍ ATD.


VEŠKERÉ PRÁCE JE NUTNÉ PROVÁDĚT S OHLEDEM NA SKUTEČNÉ PROBIHAJÍCÍ KONSTRUKCE A STÁVAJÍCÍ STAV STAVEBNÍCH KONSTRUKCÍ A SKUTEČNOST ZOHLEDNIT PŘI VLASTNÍM PROVÁDĚNÍ. NUTNO DBÁT ZVÝŠENÉ OPATRNOSTI. VEŠKERÉ NOVÉ SKUTEČNOSTI JE NUTNÉ KONZULTOVAT S PROJEKTANTEM A INVESTOREM!!

LEGENDA HMOT

- STÁVAJÍCÍ ZDIVO – CIHLY PLNÉ PÁLENÉ, ROZMĚRY 290x140x65MM
- BOURANÉ ZDIVO
- OSTATNÍ BOURANÉ KONSTRUKCE

POZNÁMKA

- VŠECHNY HLOUBKY JSOU VZTAŽENY K +0.000
- VEŠKERÉ PRÁCE PROVÁDĚT DLE PLATNÝCH Norem A TECHNOLOGICKÝCH PRAVIDEL S OHLEDEM NA DODRŽOVÁNÍ ZÁKONA Č.309/2007 Sb. A NV Č.591/2006 Sb. A NV Č.362/2005 Sb.
- POKUD DOJDE PŘI PROVÁDĚNÍ K NEJASNOSTEM, ČI NEPŘEDVÍDELNÝM OKOLNOSTEM JE NUTNÉ PŘIZVAT PROJEKTANTA K UPŘESNĚNÍ POSTUPU PRACÍ
- STAVEBNÍ OPRAVY PROVÁDĚT A KOORDINOVAT DLE ROZVODŮ JEDNOTLIVÝCH PROFESÍ S UPŘESNĚNÍM PŘI REALIZACI
- POZNÁMKY PLATÍ PRO VŠECHNY VÝKRESY

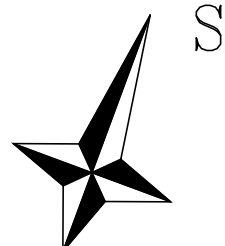

±0.000=1.NADZEMNÍ PODLAŽÍ

Paré číslo:

Vypracoval:	ING. JOSEF SLABÝ	Zodpovědný projektant:	ING. JOSEF SLABÝ	obchodní projekt	jhlava spol.s r.o.
Investor:	KŠÚSV, příspěvková organizace KOSOVSÁ 1122/16, 586 01 JIHLAVA			Pod Přílohem 6 586 01 Jihlava tel./fax:567310167 IČO: 15529428	
Stavba:	REVITALIZACE ADMINISTRATIVNÍ BUDOVY			Zak. číslo	26/06/2024
Áce:	DÍLEN A SKLADU NA CM TREBÍČ			Datum	06/2024
Objekt:	DOKUMENTACE PRO PROVÁDĚNÍ STAVBY			Stupeň	PDPS
Subor:	SO 06 – GARÁŽE			Formát	14A4
Část,profese	D. ARCHITEKTONICKÉ A STAVEBNĚ TECHNICKÉ ŘEŠENÍ			Měřítko	1:50
Obsah:	Půdorys krovu – bourací práce			Příloha č.	10