


ŘEZ B-B – STÁVAJÍCÍ STAV

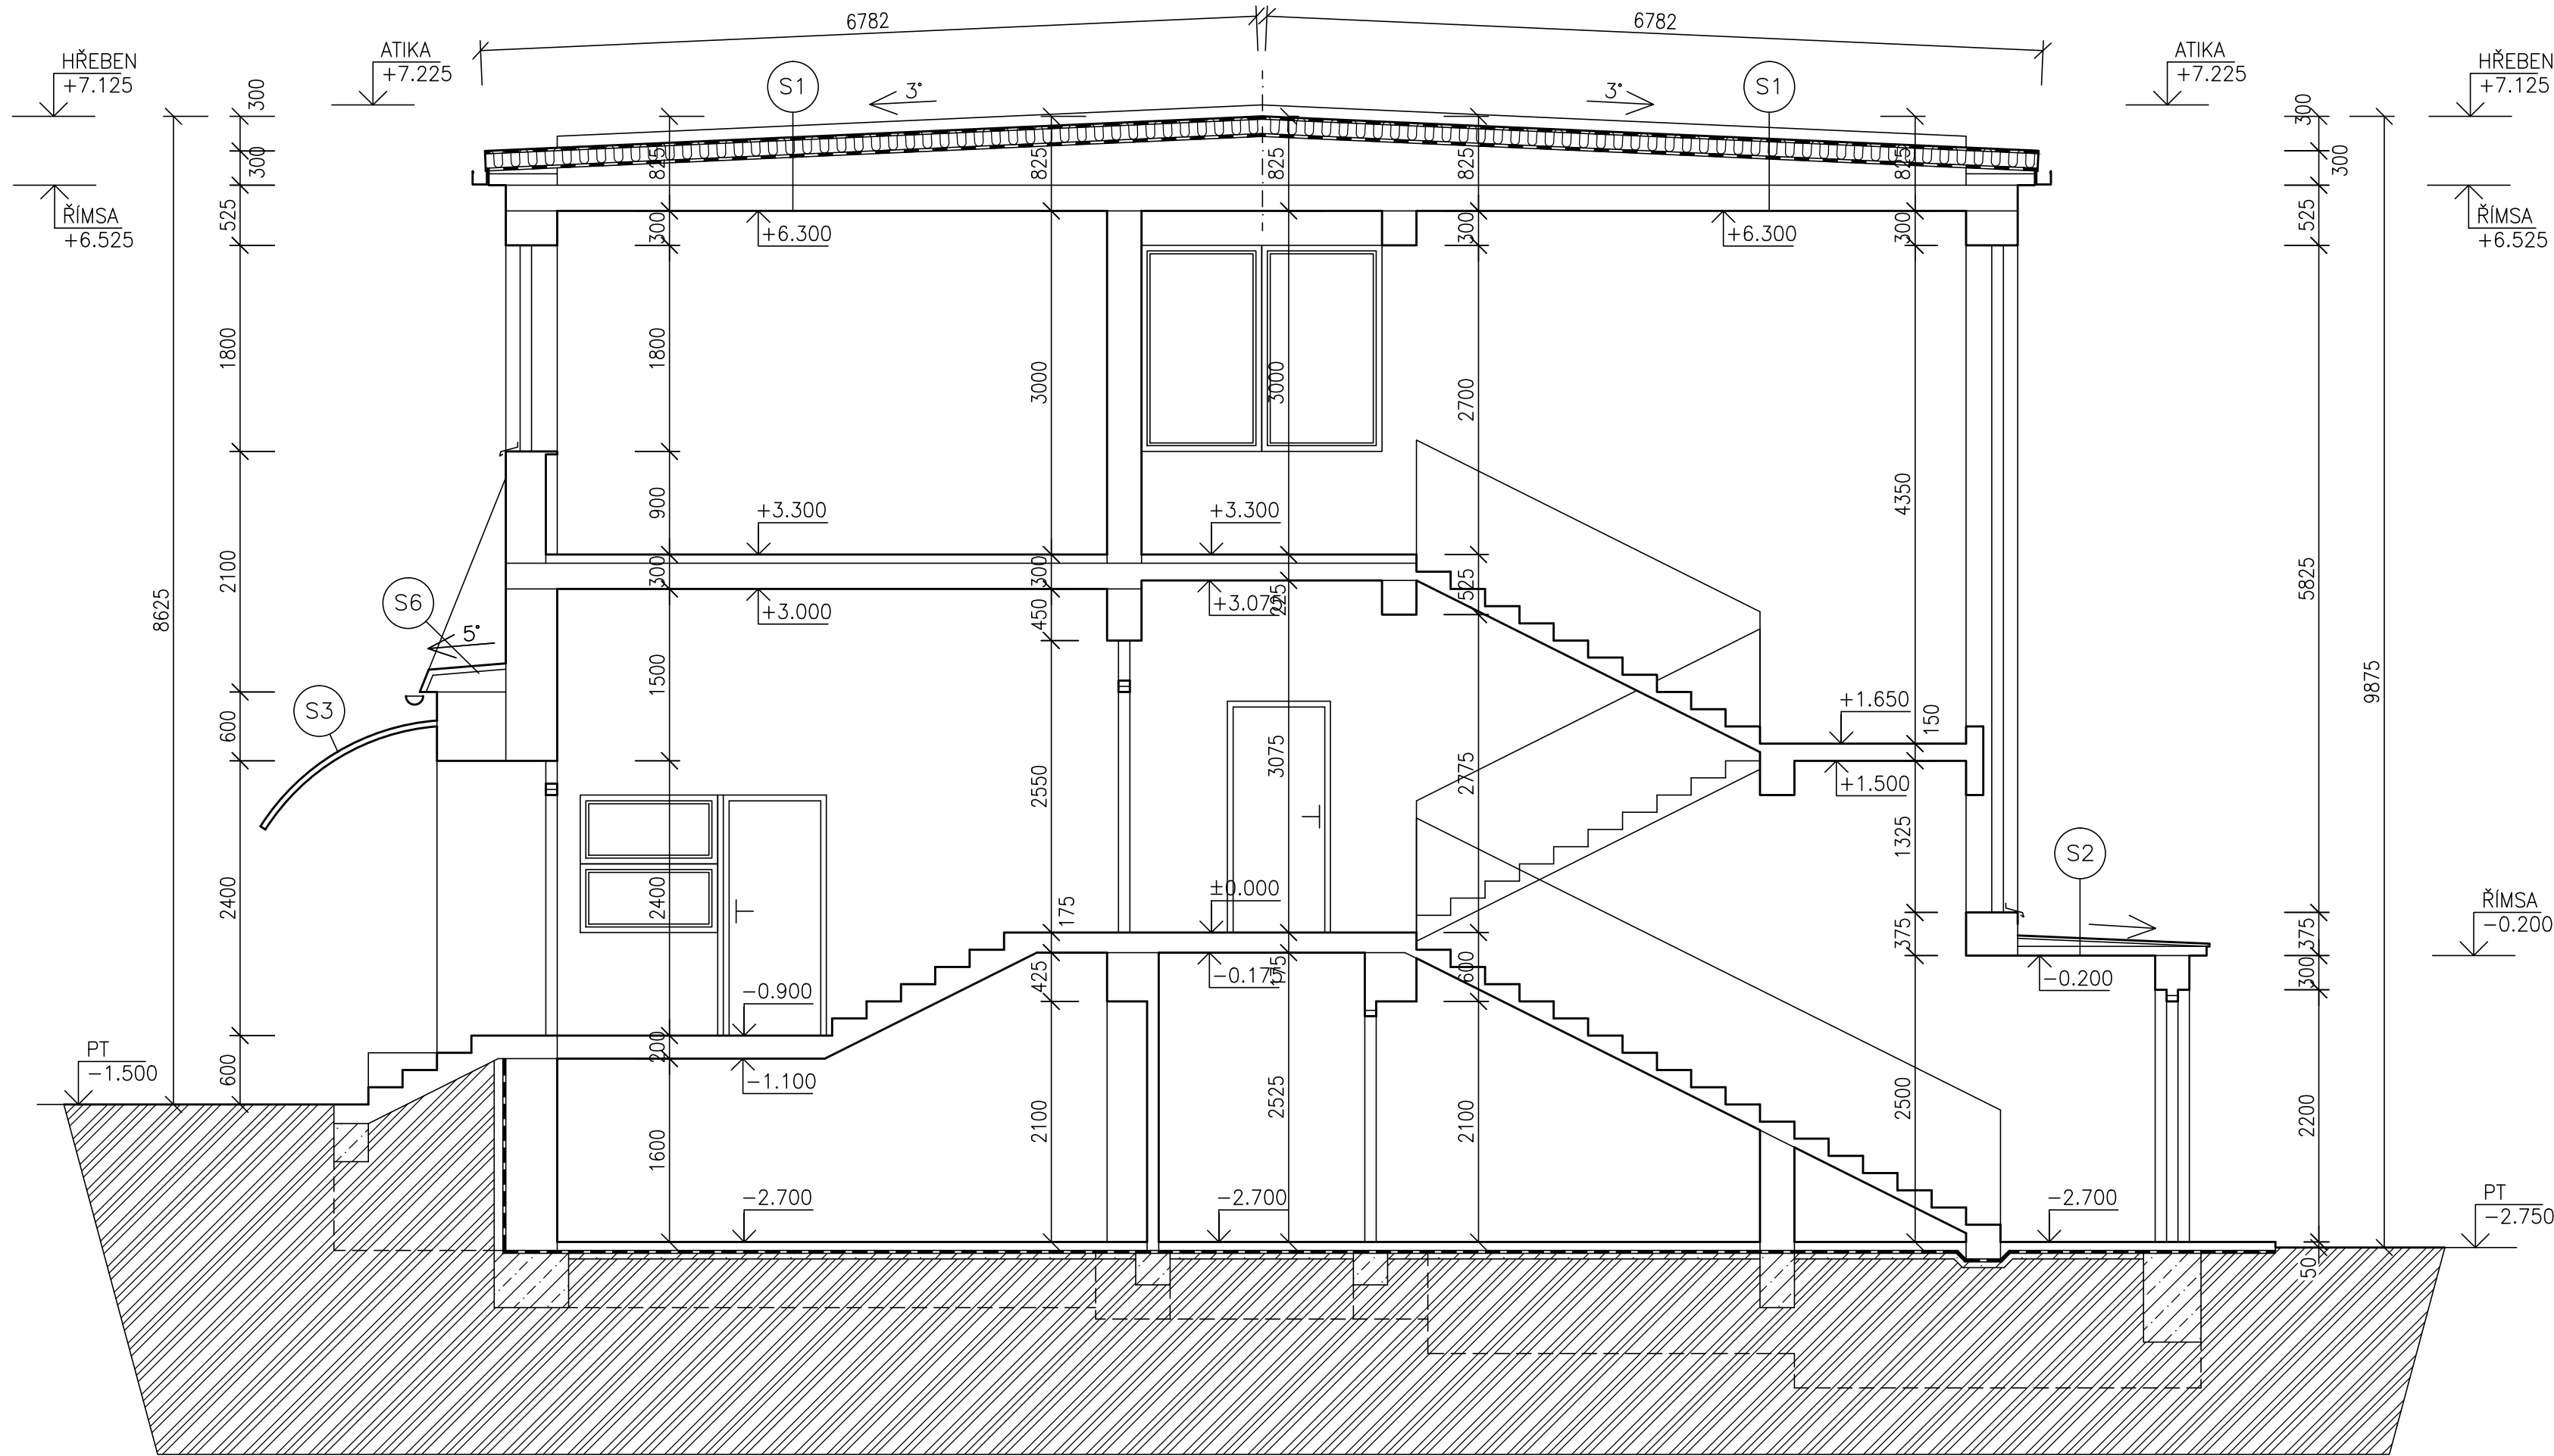

SKLADBA STŘECHY

- S1
- PVC FOLIE
  - GEOTEXILIE
  - TEPELNÁ IZOLACE Z POLYSTYRENU TL.140MM–PŘEDPOKLAD
  - ASFALTOVÁ LEPENKA T500/H
  - LEPENKA R 400/H
  - 2x LEPENKA A 400
  - BETONOVÁ MAZANINA TL.50MM
  - ŠKVÁROVÝ ZÁSYP TL. 100–350MM
  - STROPNÍ PANELE PZD 50/510 TL. 215MM
  - VNITŘNÍ OMÍTKA
- S2
- PLECHOVÁ KRYTINA (BARVA ŠEDÁ)
  - CEMENTOVÝ POTĚR
  - ŠKVÁROBETONOVÁ MAZANINA
  - ŽELEZOBETONOVÁ DESKA
  - VNITŘNÍ OMÍTKA
- S3
- STŘEŠNÍ KRYTINA Z POLYKARBONÁTU
  - HLINÍKOVÁ KONSTRUKCE STRÍŠKY
- S6
- STŘEŠNÍ KRYTINA Z FALCOVANÉHO POZINKOVANÉHO PLECHU
  - SEPARAČNÍ VRSTVA
  - PRKENNÝ ZÁKLUP
  - NOSNÁ KONSTRUKCE STŘEŠNÍHO PLÁŠTĚ
  - BETONOVÁ MAZANINA
  - ŠKVÁROVÝ ZÁSYP
  - VNITŘNÍ OMÍTKA, VENKOVNÍ OMÍTKA

LEGENDA HMOT

- STÁVAJÍCÍ ZDIVO – CIHLY PLNÉ PÁLENÉ, ROZMĚRY 290x140x65MM
- ZÁKLADOVÉ KONSTRUKCE
- ROSTLÁ ZEMINA

POZNÁMKA

–PODKLADEM PRO ZPRACOVÁNÍ PROJEKTOVÉ DOKUMENTACE STÁVAJÍCÍHO STAVU BYLY POUŽITY MATERIÁLY MATERIÁLY – PROJEKTOVÁ DOKUMENTACE Z ROKU 1992

–ZAMĚŘENÍ OBJEKTU PROVEDENO POMOCÍ LASEROVÉHO DÁLKOMĚRU HILTI A DŘEVĚNÉHO DVOUMETRU

–OSOBNÍ PROHLÍDKA STÁVAJÍCÍHO OBJEKTU

±0.000=1.NADZEMNÍ PODLAŽÍ

Paré číslo:

Vypracoval		Zodpovědný projektant		obchodní projekt jihlava spol.s r.o.	
ING. JOSEF SLABÝ		ING. JOSEF SLABÝ		Pod Příkopem 6 586 01 Jihlava tel./fax.:567310167 IČO: 15529428	
Investor:	KSÚSV, příspěvková organizace KOSOVSÁ 1122/16, 586 01 JIHLAVA			Zak. číslo	26/06/2024
Stavba:	<b>REVITALIZACE ADMINISTRATIVNÍ BUDOVY DÍLEN A SKLADU NA CM TREBÍČ DOKUMENTACE PRO PROVÁDĚNÍ STAVBY</b>			Datum	06/2024
Akce:				Stupeň	PDPS
Objekt:				Formát	3A4
Soubor:				Měřítko	1:50
Část,profese	D. ARCHITEKTONICKÉ A STAVEBNĚ TECHNICKÉ ŘEŠENÍ			Příloha č.	06
Obsah:	Řez B-B – stávající stav				