


PŮDORYS 1.NADZEMNÍHO PODLAŽÍ – STÁVAJÍCÍ STAV

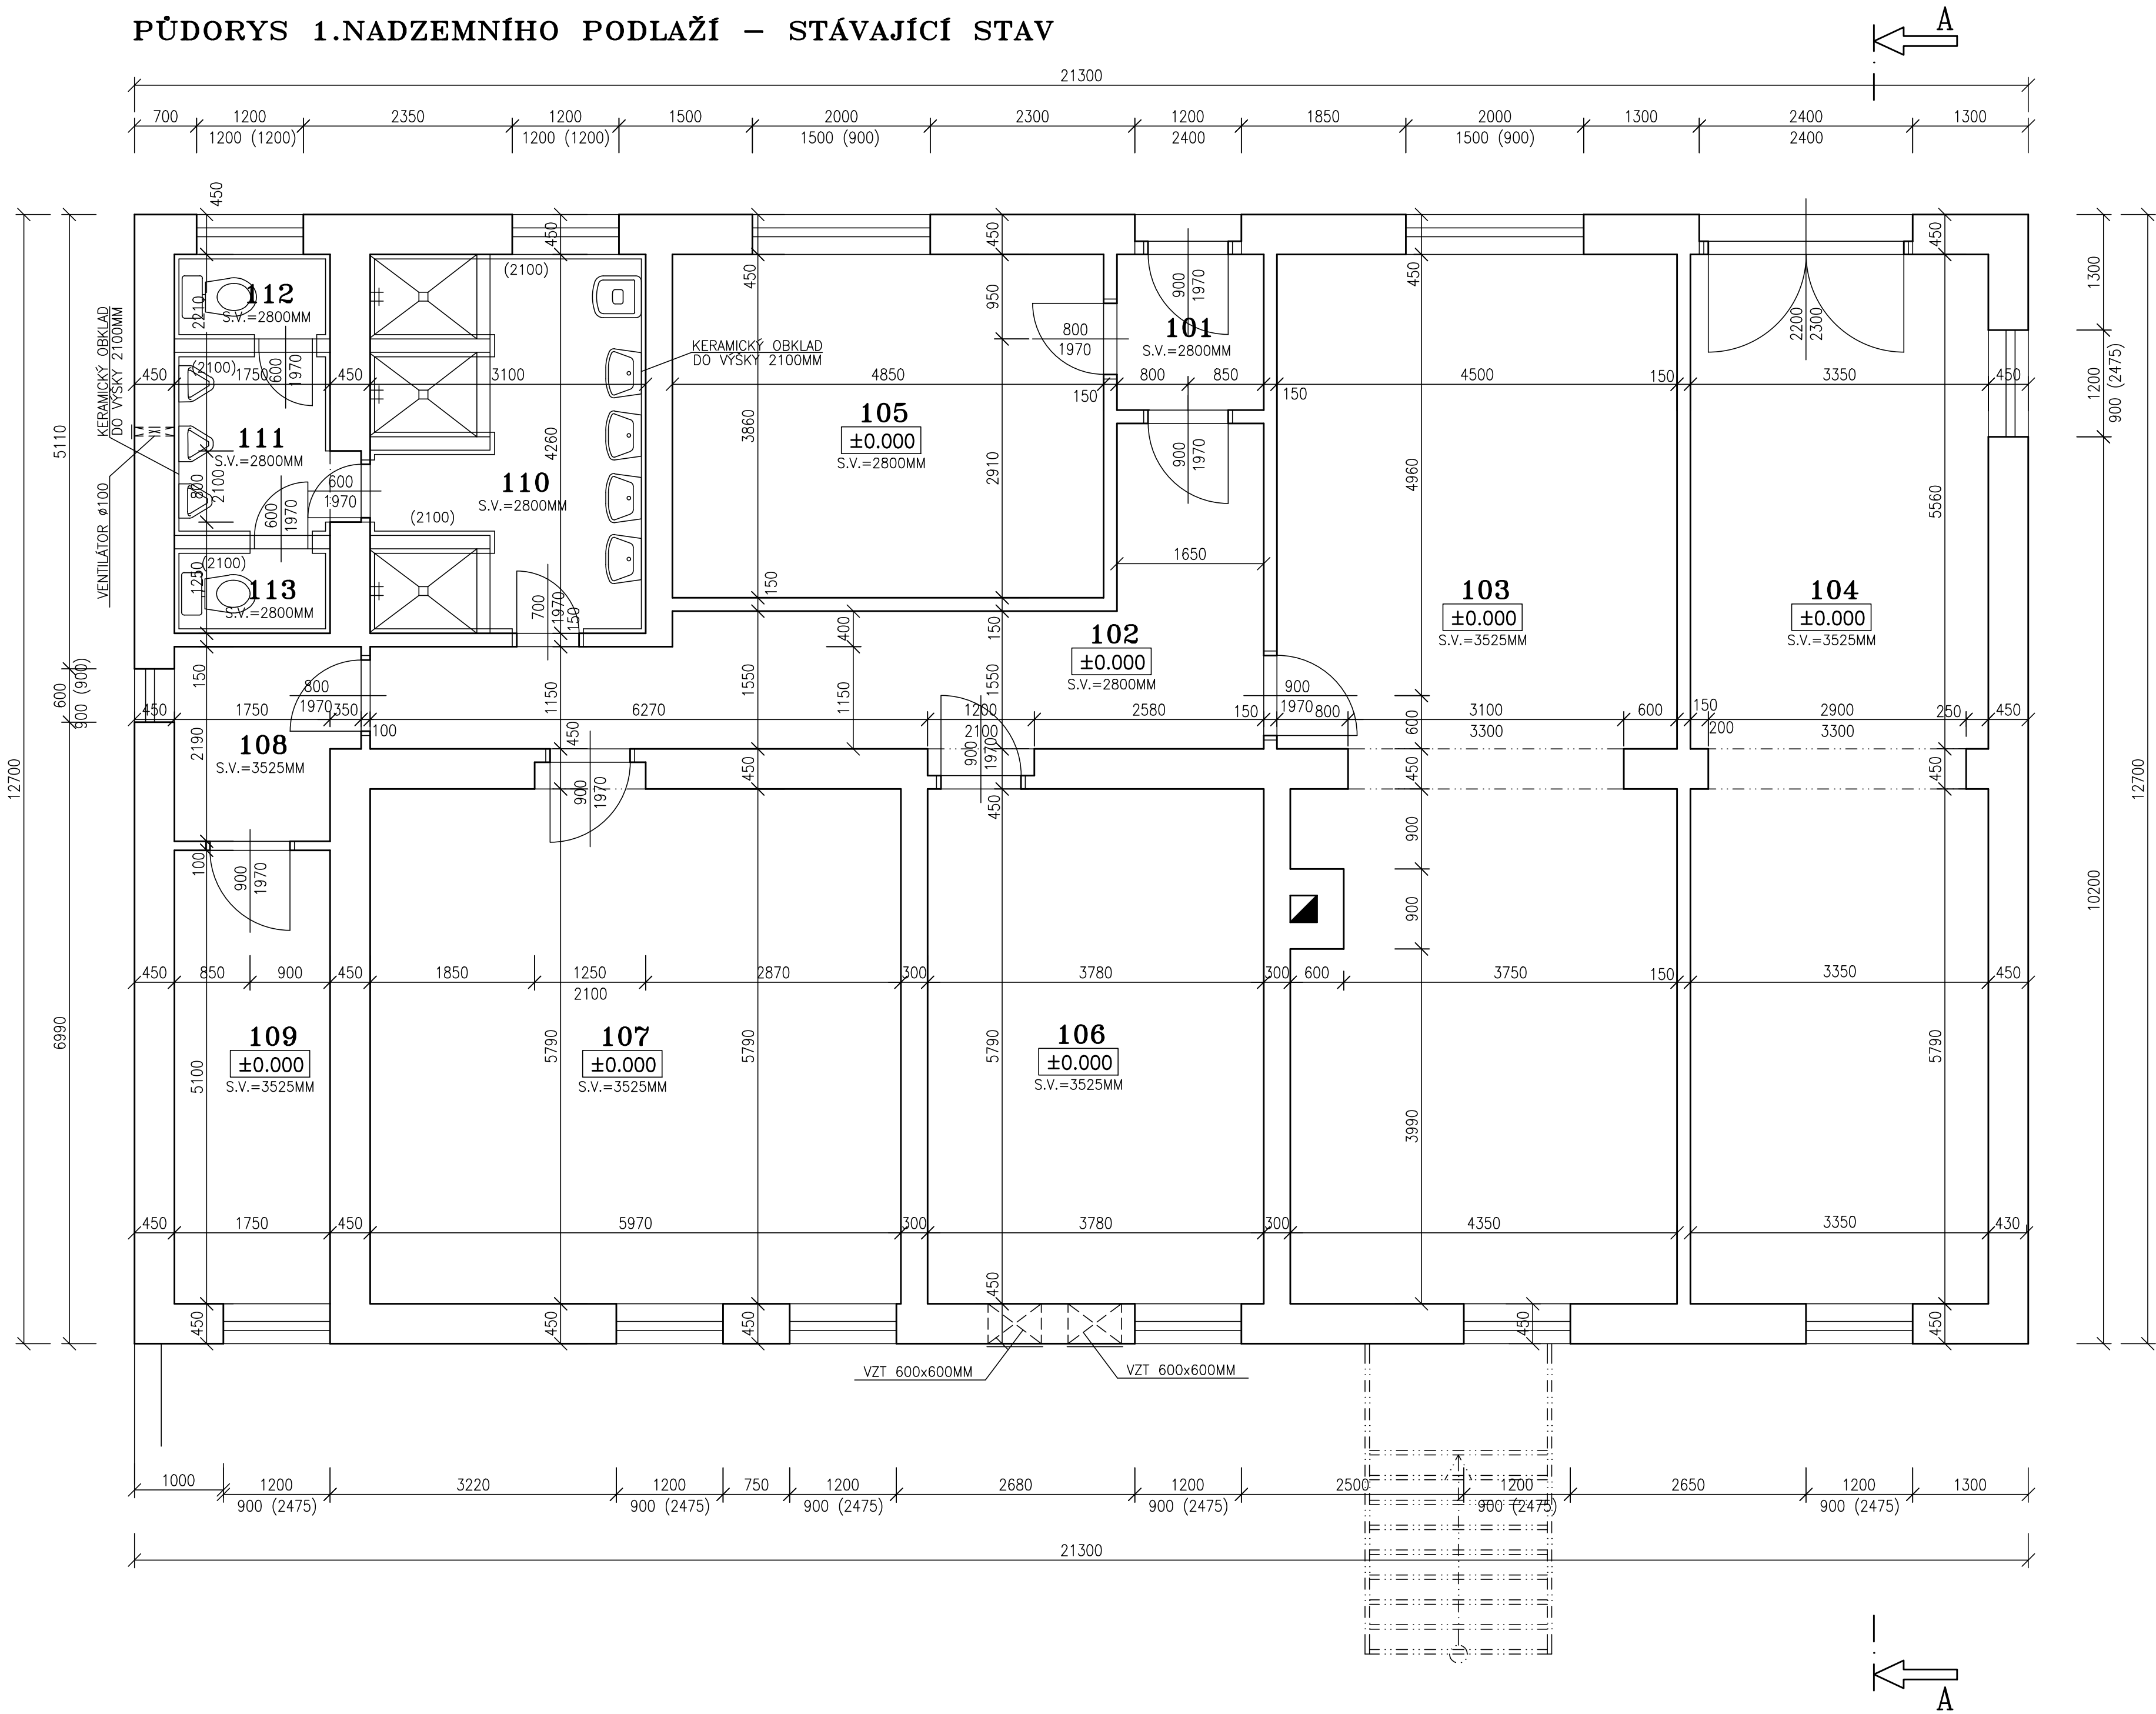

LEGENDA MÍSTNOSTÍ

OZN.	MÍSTNOST	PLOCHA	PODLAHA	OZN.	ÚPRAVA POVRCHU	POZNÁMKA
101	ZÁDVEŘÍ	2.90	KER.DLAŽBA		_____	
102	CHODBA	17.70	KER.DLAŽBA		_____	
103	DENNÍ MÍSTNOST	51.05	KER.DLAŽBA		_____	
104	GARÁŽ	39.30	BET.MAZANINA		_____	
105	NOCLEHÁRNA	18.70	KER.DLAŽBA		_____	
106	KOTELNA	21.90	BET.MAZANINA		_____	
107	ŠATNA	34.60	BET.MAZANINA		_____	
108	CHODBA	4.20	BET.MAZANINA		_____	
109	SKLAD	8.90	BET.MAZANINA		_____	
110	UMÝVÁRNA	13.25	KER.DLAŽBA		KER.OBKLD DO 2100MM	
111	PISOÁRY	3.60	KER.DLAŽBA		KER.OBKLD DO 2100MM	
112	WC	1.65	KER.DLAŽBA		KER.OBKLD DO 2100MM	
113	WC	1.65	KER.DLAŽBA		KER.OBKLD DO 2100MM	

LEGENDA HMOT


STÁVAJÍCÍ ZDIVO – CIHLY PLNÉ PÁLENÉ, ROZMĚRY 290x140x65MM

POZNÁMKA

–PODKLADEM PRO ZPRACOVÁNÍ PROJEKTOVÉ DOKUMENTACE STÁVAJÍCÍHO STAVU BYLY POUŽITY MATERIÁLY MATERIÁLY – PROJEKTOVÁ DOKUMENTACE Z ROKU 1988  
–ZAMĚŘENÍ OBJEKTU PROVEDENO POMOCÍ LASEROVÉHO DÁLKOMĚRU HILTI A DŘEVĚNÉHO DVOUMETRU  
–OSOBNÍ PROHLÍDKA STÁVAJÍCÍHO OBJEKTU

±0.000=1.NADZEMNÍ PODLAŽÍ

Paré číslo:

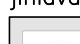Vypracoval		Zodpovědný projektant		obchodní projekt jihlava spol.s r.o.	
ING. JOSEF SLABÝ		ING. JOSEF SLABÝ		Pod Příkopem 6 586 01 Jihlava tel./fax:567310167 IČO: 15529428	
Investor:	KSÚSV, příspěvková organizace KOSOVSKÁ 1122/16, 586 01 JIHLAVA				
Stavba:	<b>REVITALIZACE AREÁLU CM NÁMĚŠT NAD OSLAVOU DOKUMENTACE PRO PROVÁDĚNÍ STAVBY</b> SO 01 – ADMINISTRATIVNÍ OBJEKT D. ARCHITEKTONICKÉ A STAVEBNĚ TECHNICKÉ ŘEŠENÍ			Zak. číslo	25/06/2024
Akce:				Datum	06/2024
Objekt:				Stupeň	PDPS
Soubor:				Formát	8A4
Část,profese				Měřítko	1:50
Obsah:	Půdorys 1.nadzemního podlaží – stávající stav			Příloha č.	01