


PŮDORYS STŘECHY – STÁVAJÍCÍ STAV

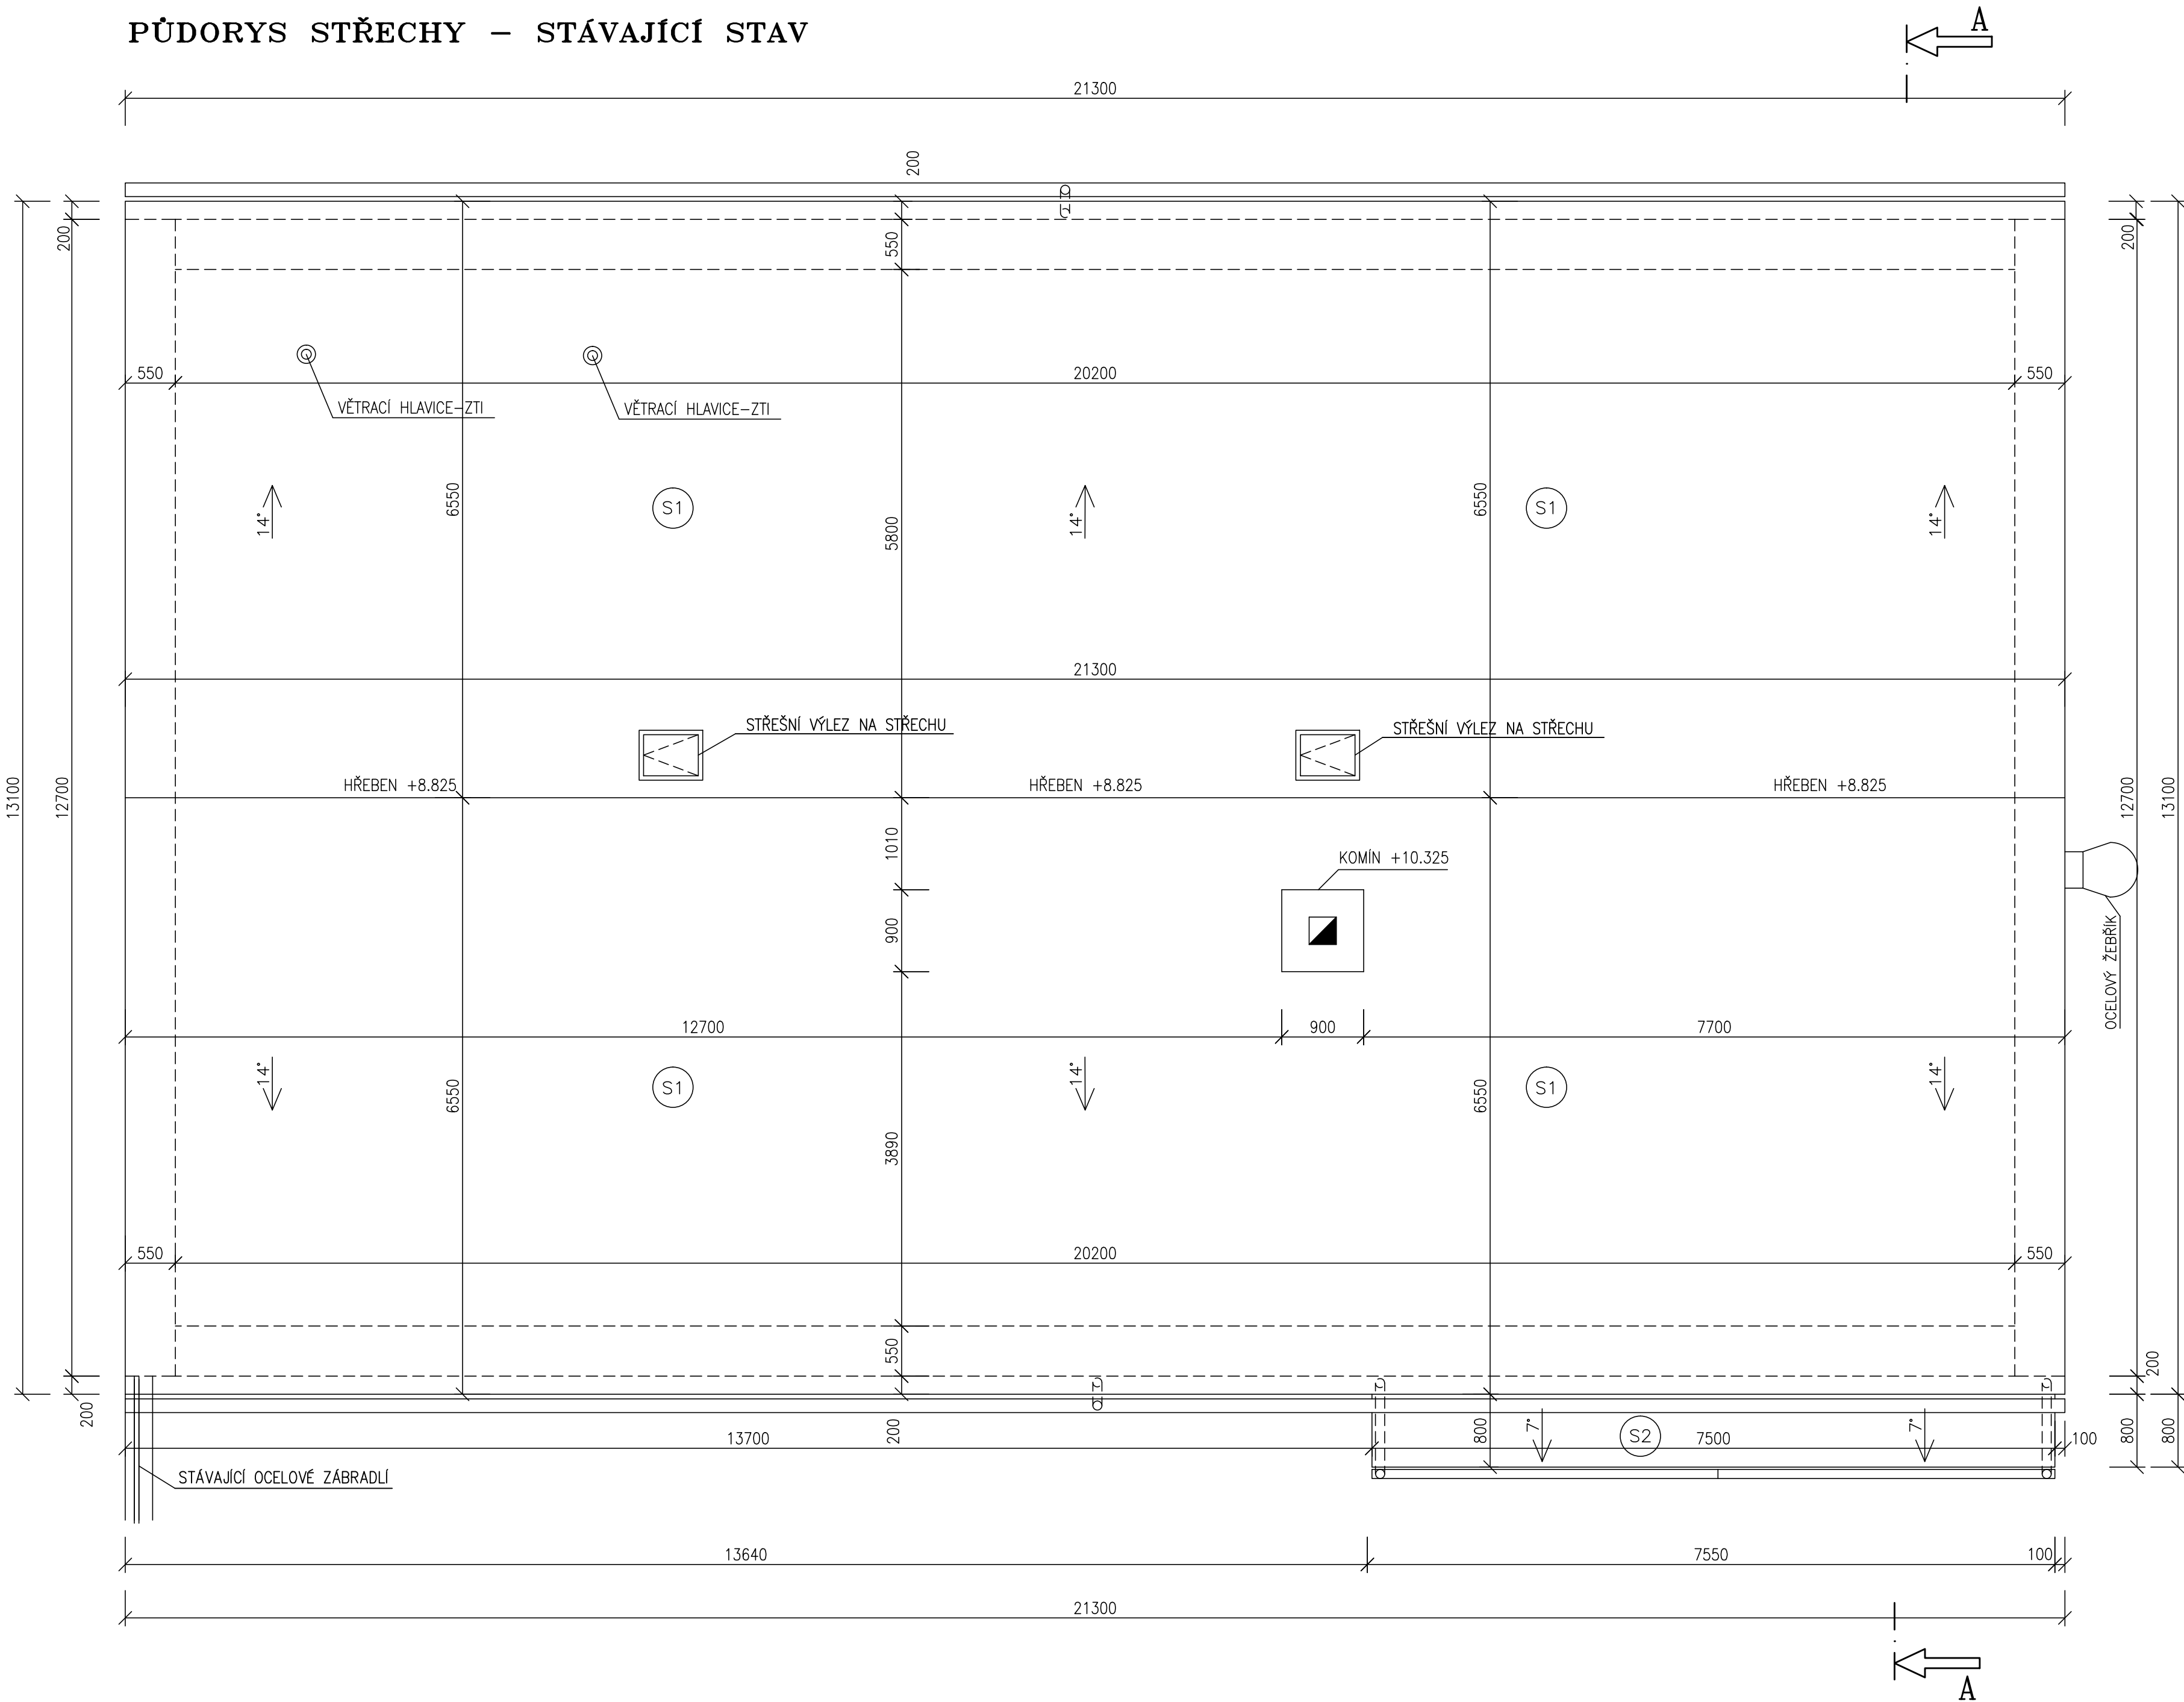

SKLADBA STŘECHY

- S1

-STŘEŠNÍ KRYTINA Z PLECHOVÝCH ŠABLON

-LAŤOVÁNÍ

-KONTRALATĚ

-POJISTNÁ HYDROIZOLACE

-DŘEVĚNÝ ZÁKLOP


-KONSTRUKCE STŘEŠNÍCH VAZNIKŮ
- S2

-STŘEŠNÍ KRYTINA Z POZINKOVANÉHO PLECHU

-BETONOVÁ KONSTRUKCE

POZNÁMKA

-PODKLADEM PRO ZPRACOVÁNÍ PROJEKTOVÉ DOKUMENTACE STÁVAJÍCÍHO STAVU BYLY POUŽITY MATERIÁLY MATERIÁLY – PROJEKTOVÁ DOKUMENTACE Z ROKU 1988  
-ZAMĚŘENÍ OBJEKTU PROVEDENO POMOCÍ LASEROVÉHO DÁLKOMĚRU HILTI A DŘEVĚNÉHO DVOUMETRU  
-OSOBNÍ PROHLÍDKA STÁVAJÍCÍHO OBJEKTU

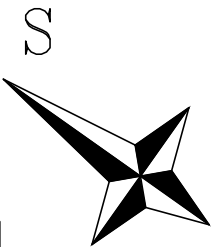

±0.000=1.NADZEMNÍ PODLAŽÍ

Paré číslo:

Vypracoval		Zodpovědný projektant		obchodní projekt jihlava spol.s r.o.	
ING. JOSEF SLABÝ		ING. JOSEF SLABÝ		Pod Příkopem 6 586 01 Jihlava tel./fax.:567310167 IČO: 15529428	
Investor:	KSÚSV, příspěvková organizace KOSOVSKÁ 1122/16, 586 01 JIHLAVA			Zak. číslo	25/06/2024
Stavba:	<b>REVITALIZACE AREÁLU CM NÁMĚŠŤ NAD OSLAVOU DOKUMENTACE PRO PROVÁDĚNÍ STAVBY</b>			Datum	06/2024
Akce:				Stupeň	PDPS
Objekt:				Formát	8A4
Soubor:	SO 01 – ADMINISTRATIVNÍ OBJEKT			Měřítko	1:50
Část,profese	D. ARCHITEKTONICKÉ A STAVEBNĚ TECHNICKÉ ŘEŠENÍ			Příloha č.	<b>04</b>
Obsah:	Púdorys střechy – stávající stav				