



PŮDORYS KROVU

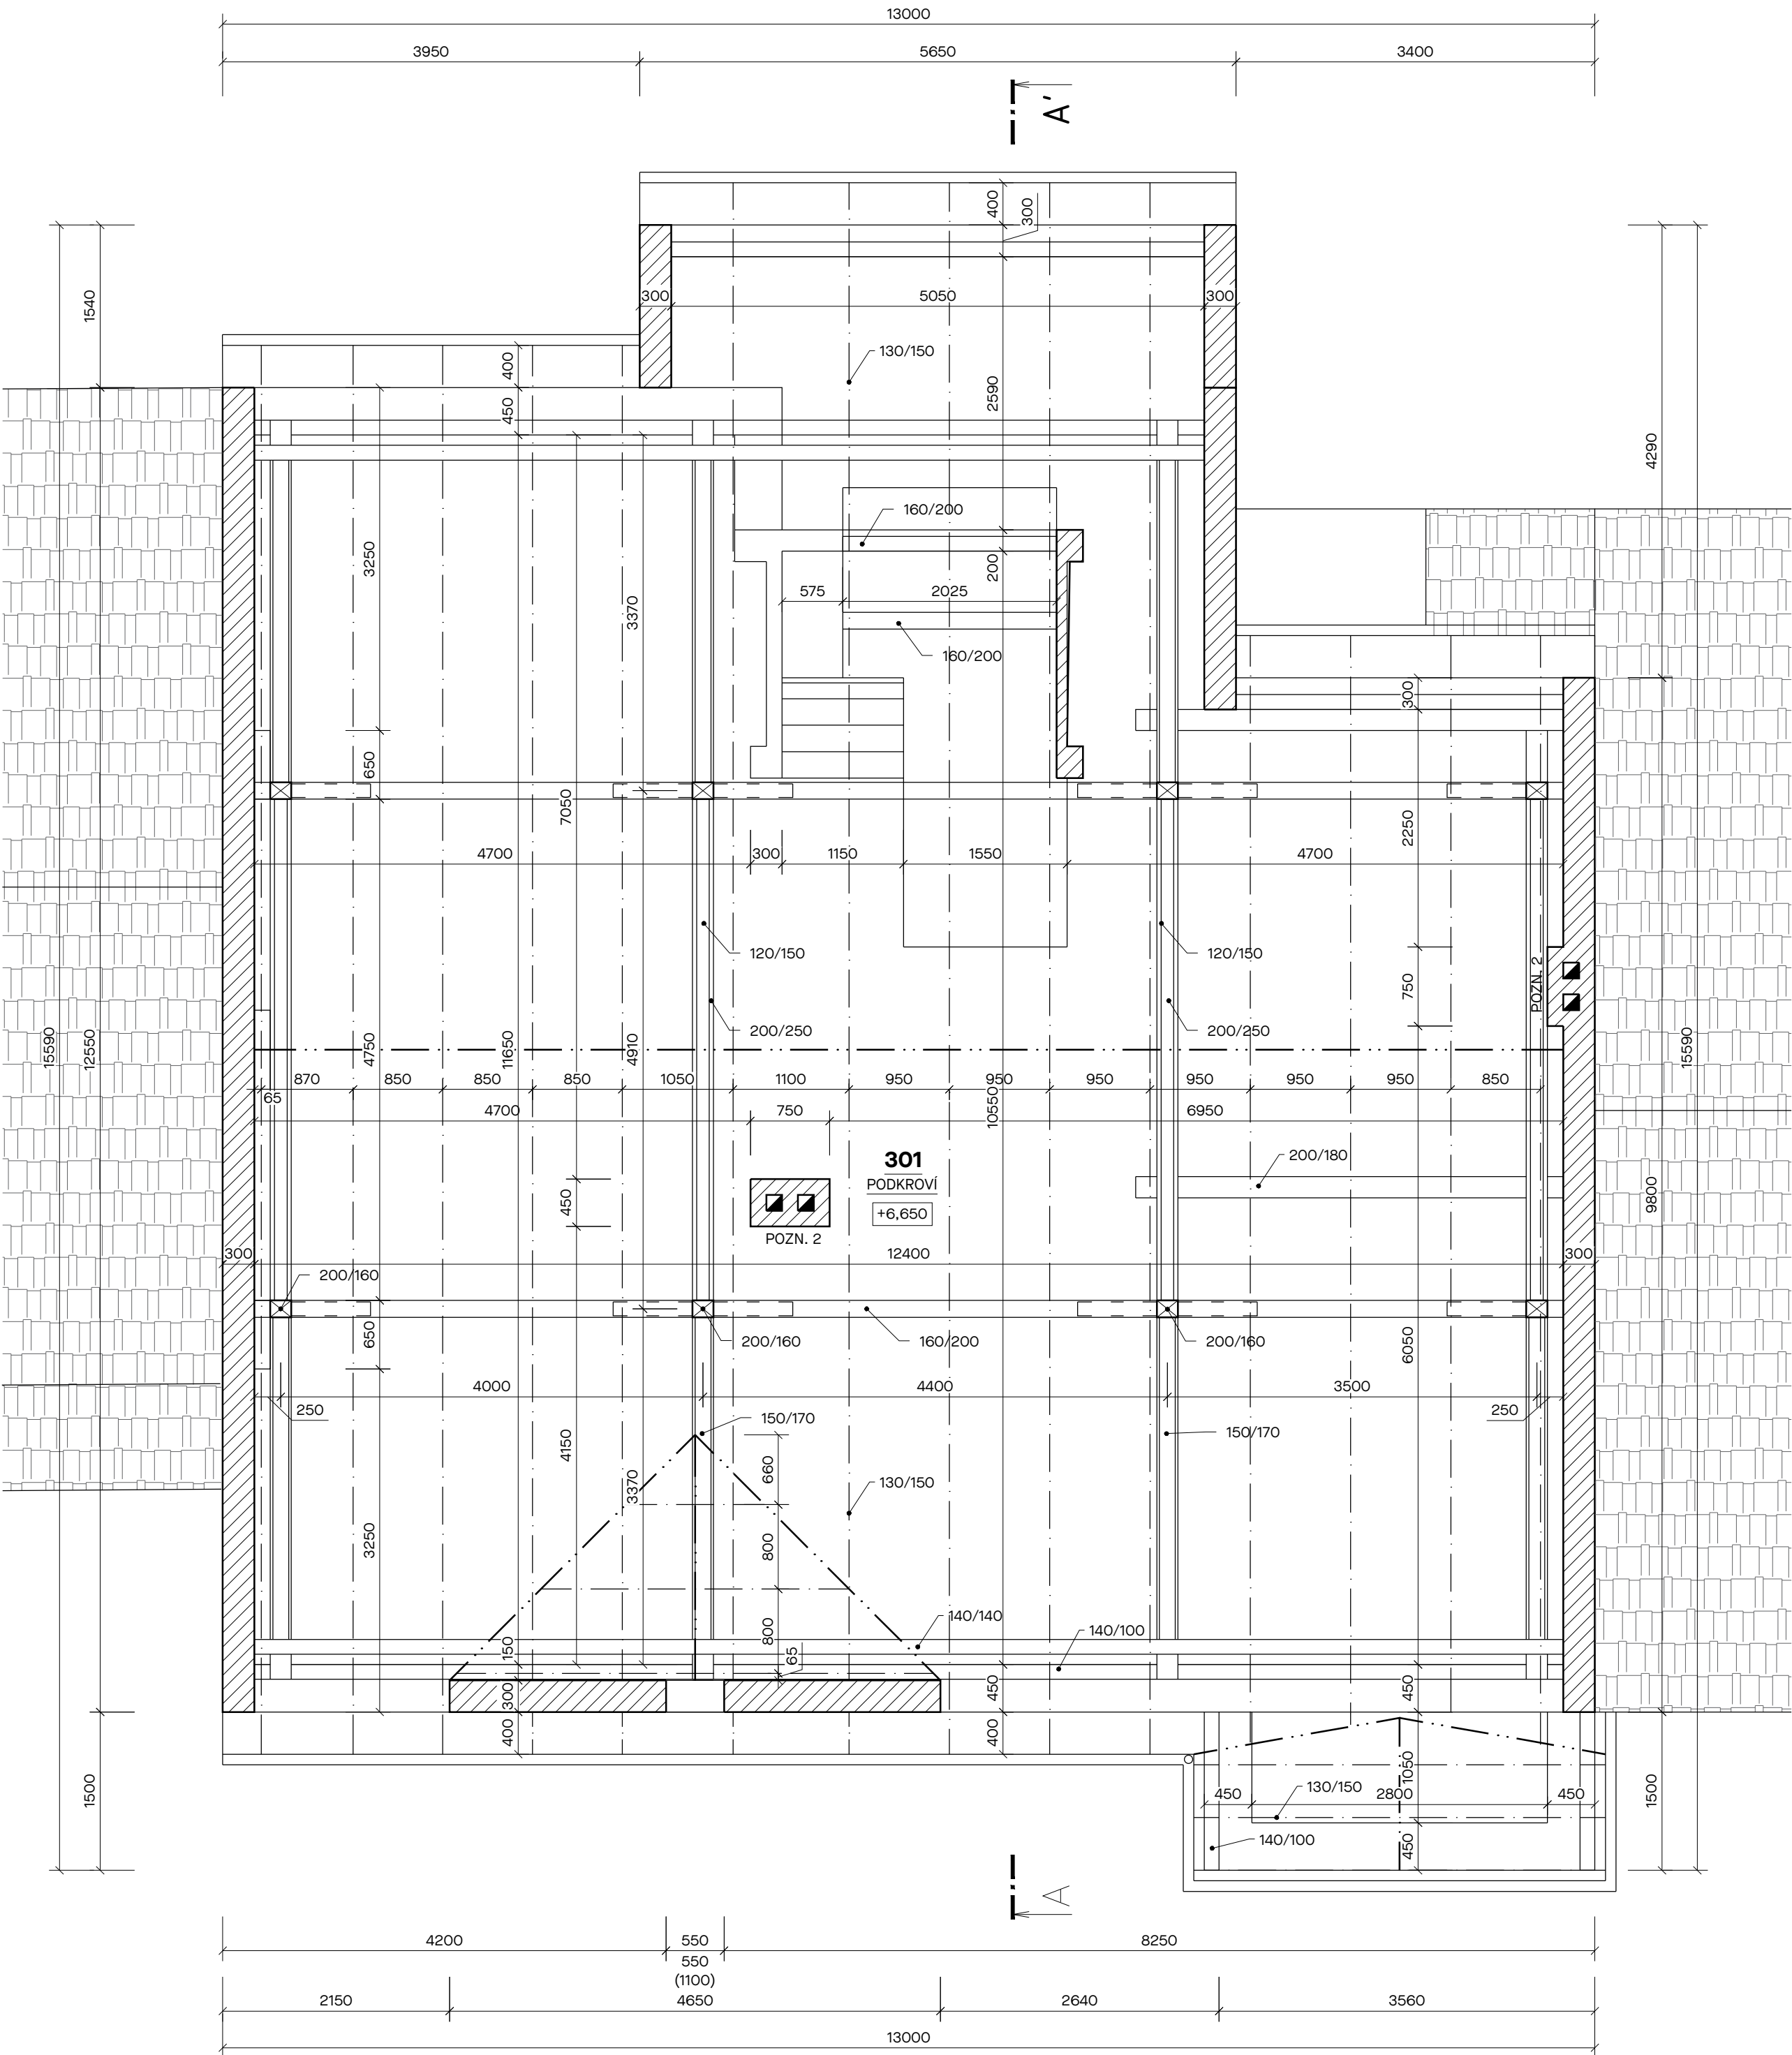

LEGENDA MÍSTNOSTÍ

OZN	NÁZEV MÍSTNOSTI	m²	PODLAHA	ÚPRAVA STĚN	SVĚTLÁ VÝŠKA (mm)	ÚPRAVA STROPU	POZNÁMKA
301	PODKROVÍ	143,44	CIHLY PLNÉ PÁLENÉ	-	-	OMÍTKA	
	CELKEM	143,44					

LEGENDA MATERIÁLŮ

 STÁVAJÍCÍ BOURANÉ OBVODOVÉ CÍHELNÉ ZDIVO TL. 150-600 mm

POZNÁMKA

- V OBJEKTU SE NACHÁZÍ ROZVODY TOPENÍ A LITINOVÉ RADIÁTORY - BUDE ODSTRANĚNO
 - MÍSTY MOŽNOST VÝSKYTU VÁPENOPÍSKOVÝCH TVÁRNIC
 - V OBJEKTU SE NACHÁZÍ ROZVODY ELEKTROINSTALACE VČETNÉ KONCOVÝCH PRVKŮ, PŘÍPADNÉ ROZVODY ZTI - BUDE ODSTRANĚNO
 - NA OBJEKTU SE NACHÁZÍ DEŠŤOVÉ SVODY A ŽLABY, SOUČÁSTÍ OBJEKTU JE I STÁVAJÍCÍ HROMOSVOD - BUDE ODSTRANĚNO
 - V RÁMCI ODSTRANĚNÍ STAVBY BUDOU ODSTRANĚNY VEŠKERÉ SOUČÁSTI OBJEKTU
- POZN. 2: STÁVAJÍCÍ KOMIN

OBECNÉ POŽADAVKY:

- V RÁMCI STAVBY SE PŘEDPOKLÁDÁ ODSTRANĚNÍ VEŠKERÝCH PROFESÍ, KTERÉ SE V OBJEKTU NACHÁZEJÍ.
- PROJEKTANT PŘEDPOKLÁDAL, ŽE STAVBA BUDE PROVÁDĚNA/BOURÁNA DLE PLATNÝCH NOREM ČSN. NEDODRŽENÍM PLATNÝCH NOREM PŘI PROVÁDĚNÍ/BOURÁNÍ ZNAMENÁ, ŽE STAVBA NENÍ PROVÁDĚNA V SOULADU S TOUTO DOKUMENTACÍ. PŘI NEDODRŽENÍ VŠECH PLATNÝCH NOREM, PROJEKTANT NEBERE ZA STAVBU ZÁRUKU
- TEXTOVÁ ČÁST JE NEDÍLNOU SOUČÁSTÍ PROJEKTOVÉ DOKUMENTACE. PŘI PROJEKTOVÁNÍ DALŠÍCH STUPŇŮ, STEJNĚ JAKO PŘI PLÁNOVÁNÍ PRACÍ NA STAVBĚ JE NUTNÉ BRÁT ZŘETEL NEJEN NA VÝKRESOVOU, ALE TAKÉ TEXTOVOU ČÁST
- TATO DOKUMENTACE JE DUŠEVNÍM VLASTNICTVÍM CHRÁNĚNÝM PLATNÝMI ZÁKONY. NESMÍ BÝT BEZ PŘEDCHOZÍHO PÍSEMNÉHO SOUHLASU AUTORA KOPIROVÁNA, ROZMNOŽOVÁNA, UPRAVOVÁNA A ZPŘÍSTUPNĚNA JINÝM FYZICKÝM NEBO PRÁVNICKÝM SUBJEKTŮM ČI JINAK ZNEUŽÍVÁNA. DOKUMENTACE NESMÍ BÝT ZA ŽÁDNÝCH OKOLNOSTÍ BEZ PŘEDCHOZÍHO PÍSEMNÉHO SOUHLASU AUTORA MODIFIKOVÁNA NEBO POUŽITA CELÁ NEBO JEJÍ ČÁST K VYTVOŘENÍ JINÉ DOKUMENTACE PRO STAVBU.
- TATO PROJEKTOVÁ DOKUMENTACE SLOUŽÍ PRO ÚČELY BOURACÍCH PRACÍ, NEJEDNÁ SE O DOKUMENTACI PRO STAVEBNÍ POVOLENÍ A PROVÁDĚNÍ STAVBY. NA TENTO STUPEŇ BUDOU TYTO STUPNĚ NAVAZOVAT.

Tato dokumentace je duševním vlastnictvím chráněným platnými zákony. Nesmí být bez předchozího písemného souhlasu autora kopírována, rozmnožována, upravována a zpřístupněna třetím osobám. I Projektant při návrhu, výpočtu a vypracování projektové dokumentace předpokládá, že stavba bude prováděna dle platných norem ČSN. I Textová část je nedílnou součástí dokumentace. I Veškeré rozměry konstrukcí jsou uvedeny ve skladebných rozměrech. I Stavbu dle této projektové dokumentace musí provádět odborná firma k tomu ze zákona způsobilá.



LAPLAN

LAPLAN s.r.o., Cejl 504/38, 602 00 Brno
IČO: 292 01 691, laplan.cz
ID datové schránky: t9umfsq

0,000 = 530,09 m n. m. - B.p.v.

Transformace Domova Kamélie Křížanov V. - management -
projektová dokumentace

Název stavby
Masarykovo náměstí č.p. 136, 594 Křížanov, k.ú. Křížanov, p.č. 71, par. č. 2283/2
Místo
Kraj Vysočina, Žižkova 1882/57, 586 01 Jihlava
Stavebník

S0.01 - Rodinný dům
Stavební objekt
D.1.1 Architektonicko-stavební řešení

Část dokumentace
dokumentace bouracích prací

Stupeň dokumentace

Půdorys krovu		1:50	445x630 mm
Název výkresu		Měřítko	Formát
05	00	01.08.2023	mm 28_2306
Číslo výkresu	Revize	Datum	Kótováno
			Číslo zakázky
			Sada

Ing. Marián Varjú

Projektant HIP

Ing. Ondřej Línér

Vypracoval

Ing. arch. Martin Pavlun

Odpovědný projektant