
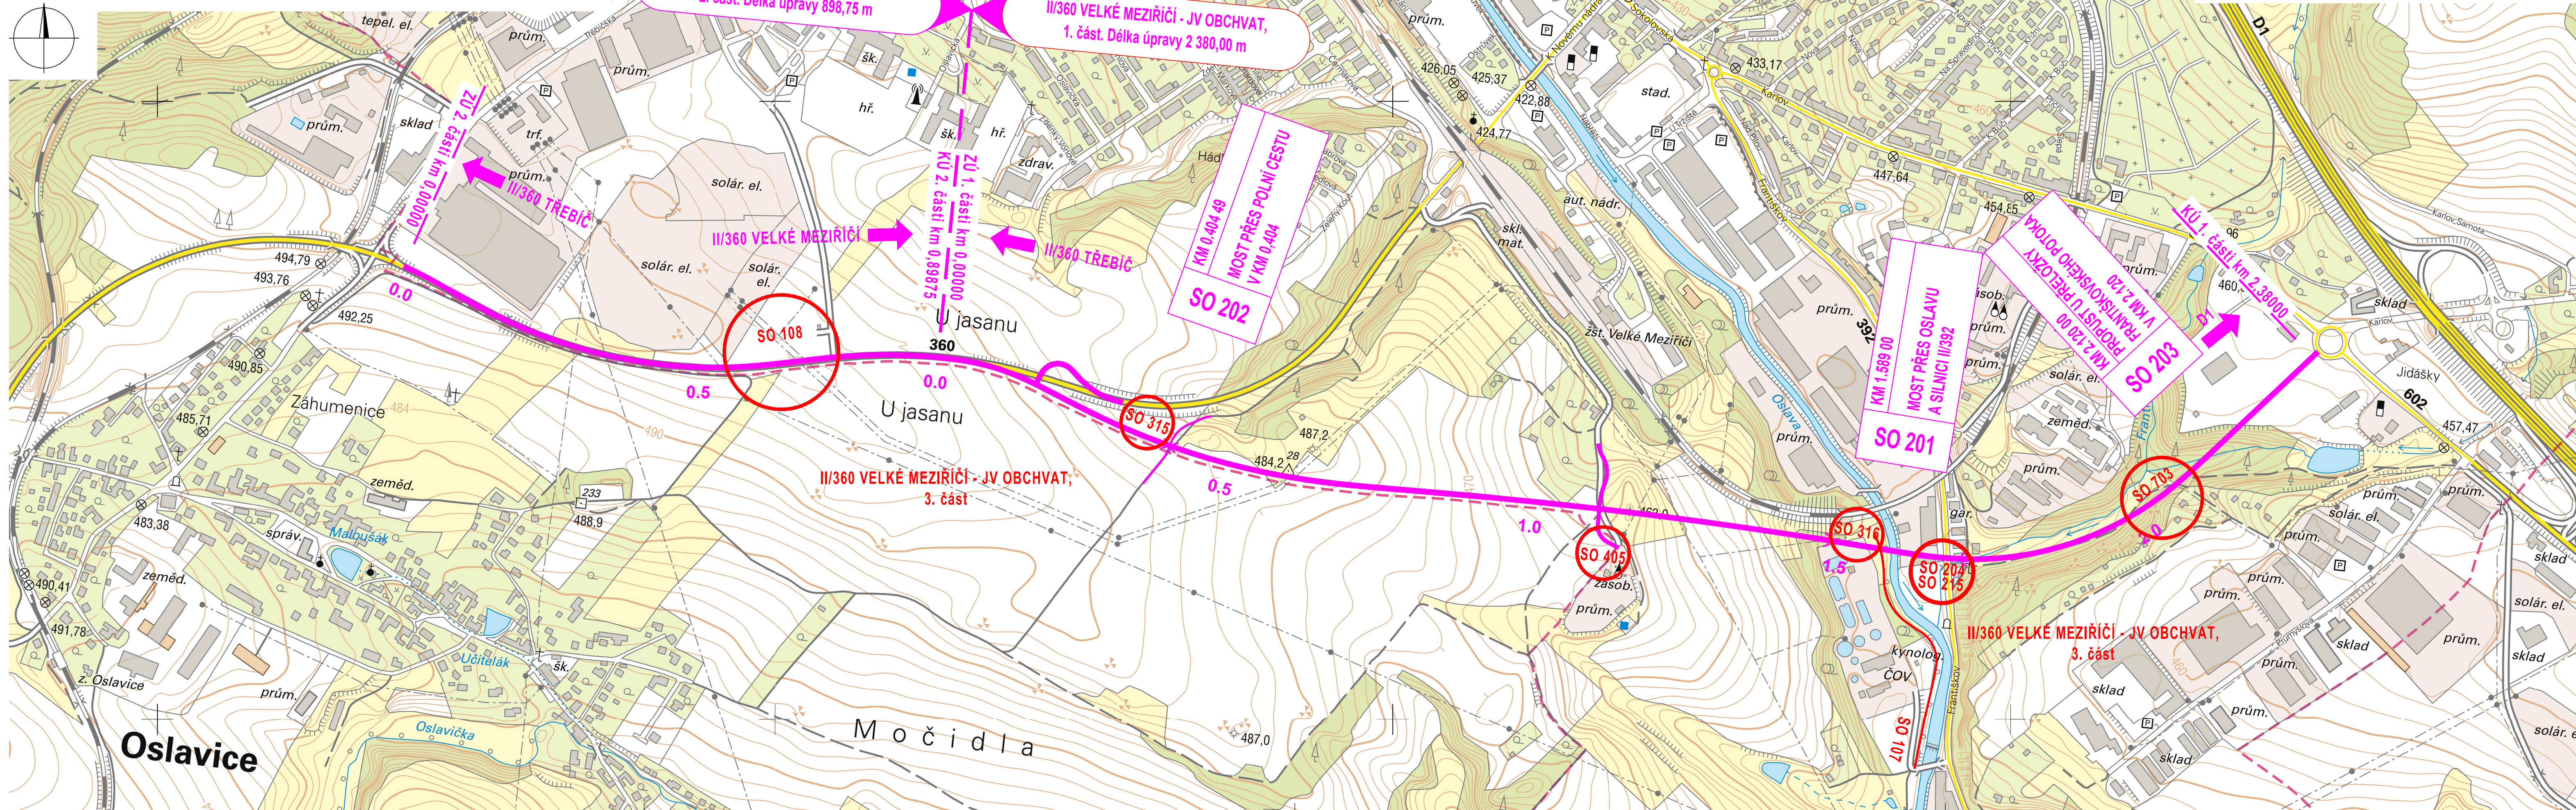


M 1:5000

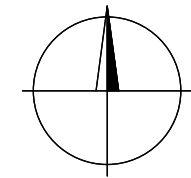

LEGENDA:

STAVBA "II/360 VELKÉ MEZIŘÍČÍ - JJV OBCHVAT, 3. ČÁST"

SOUVISÍČÍ STAVBY

C

SOUŘADNICOVÝ SYSTÉM : S-JTSK
VÝŠKOVÝ SYSTÉM : Bpv

: S-JTSK
: Bpv

II/360 Velké Meziříčí - JV obchvat
3. část

DUSP

OBJEDNATEL:
Kraj Vysočina
Žižkova 57
587 33 Jihlava




Kraj Vysočina

PROJEKTANT:
SPOLEČNOST "SHP + SHB - Velké Meziříčí"
HLAVNÍ INŽENÝR PROJEKTU:
Ing. Zbyněk Lazar

VEDOUcí SPOLEČNÍK SPOLEČNOSTI

SHP Stráský, Hustý a partneři s.r.l.
Bohunická 50
619 00 Brno

VEDOUcí PROJEKTANT	Ing. Martina Adamcová	<i>Adamcová</i>	PROJEKTANT OBJEKTU:	
VYPRACOVAL	Ing. Martina Adamcová	<i>Adamcová</i>		SHP SK s.r.o. Mlynské luhy 17394/64, 821 05 Bratislava
KONTOLOVAL	Ing. Pavel Svoboda	<i>Svoboda</i>		
KRAJ:	VYSOČINA		DATUM	11/2023
INVESTOR (OBJEDNATEL):	KRAJ VYSOČINA		FORMÁT	5 A4
NÁZEV OBJEKTU:	C - SITUAČNÍ VÝKRESY		MĚŘÍTKO	1:5000
			ÚČEL	DUSP
			Č. ZAKÁZKY	20087/DZS
			ARCHIVNÍ Č.	
NÁZEV VÝKRESU:	SITUAČNÍ VÝKRES ŠIRŠÍCH VZTAHŮ		ČÍS. SOUPRAVY	ČÍS. VÝKRESU
				C.1