


SO 315 - RETENČNÍ NÁDRŽ km 0,360
SITUACE 1:200

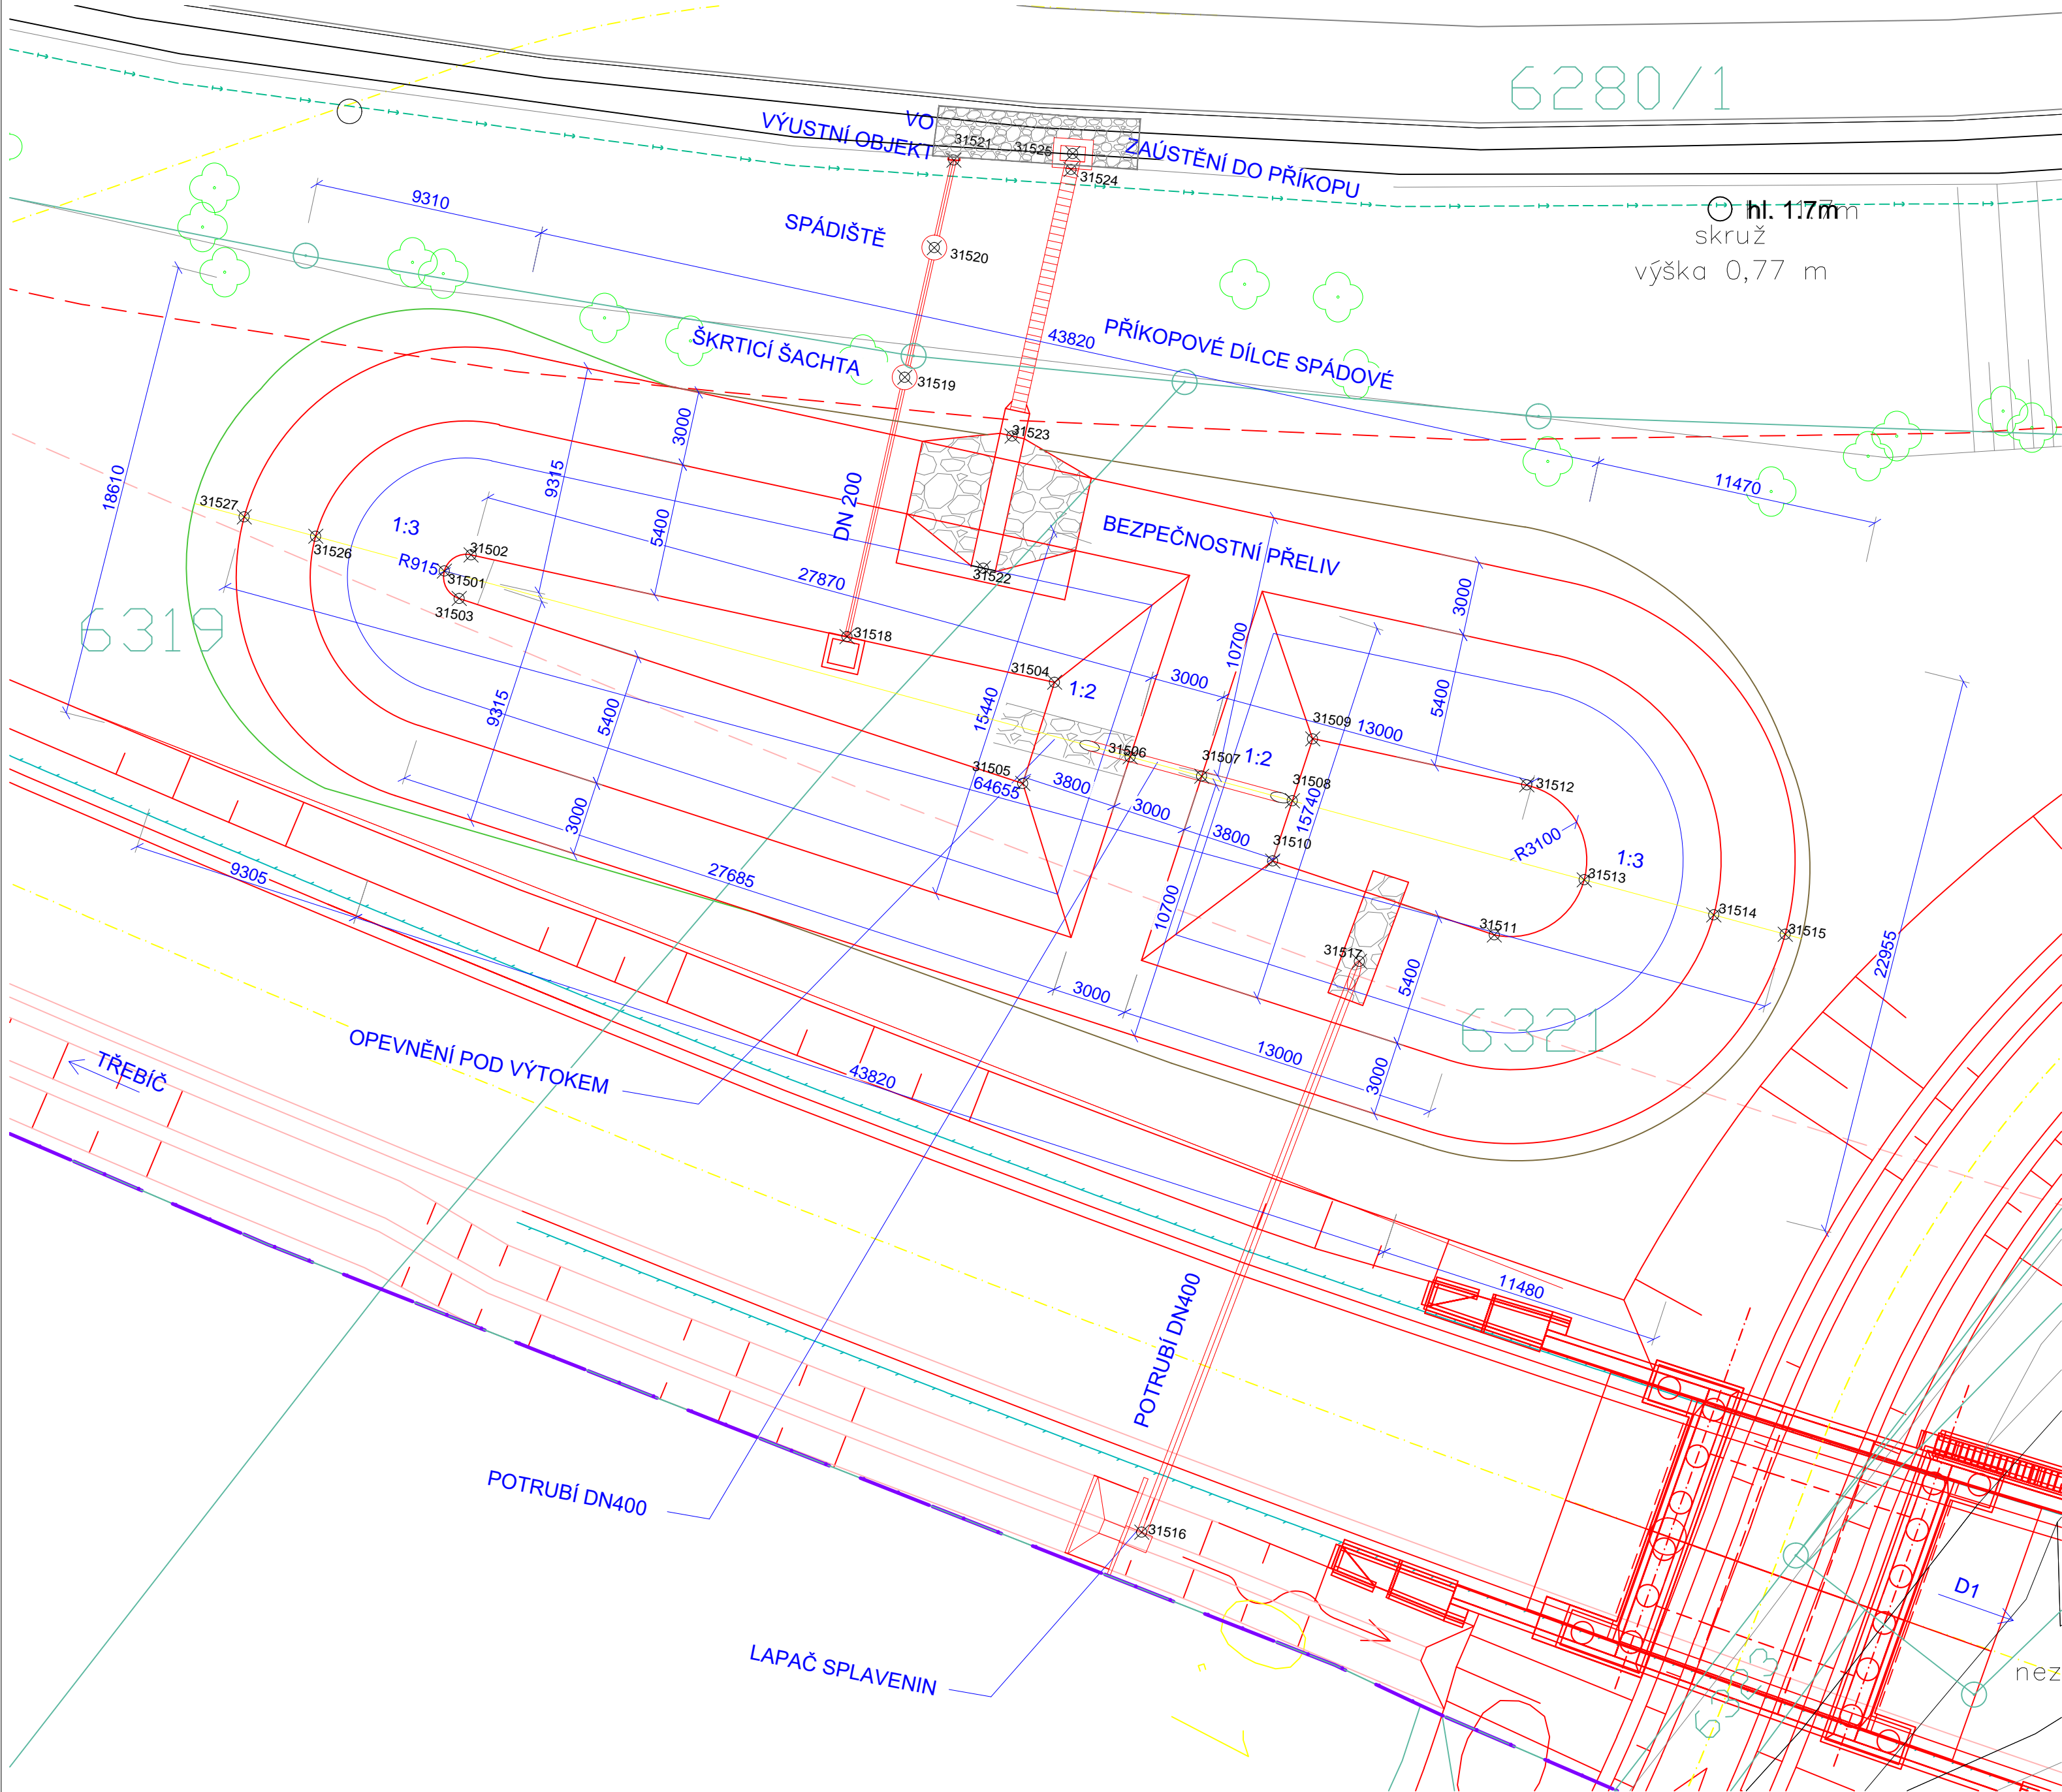


VYTYČOVANÉ BODY

BOD	Y [m]	X [m]
31501	639415.075	1139516.408
31502	639413.995	1139515.752
31503	639414.473	1139517.520
31504	639390.353	1139520.913
31505	639391.642	1139525.013
31506	639387.291	1139523.935
31507	639384.391	1139524.720
31508	639380.719	1139525.715
31509	639379.897	1139523.207
31510	639381.518	1139528.157
31511	639372.539	1139531.154
31512	639371.223	1139525.069
31513	639368.895	1139528.919
31514	639363.645	1139530.341
31515	639360.749	1139531.125
31516	639386.823	1139555.352
31517	639378.004	1139532.222
31518	639398.761	1139519.063
31519	639396.422	1139508.553
31520	639395.227	1139503.303
31521	639394.431	1139499.756
31522	639393.239	1139516.290
31523	639392.073	1139510.936
31524	639389.686	1139500.133
31525	639389.616	1139499.491
31526	639420.287	1139514.996
31527	639423.183	1139514.212

D 315

SOUŘADNICOVÝ SYSTÉM : S-JTSK
VÝŠKOVÝ SYSTÉM : Bpv

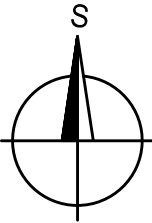

II/360 Velké Meziříčí - JV obchvat 3. část		DUSP
OBJEDNATEL: Kraj Vysočina Žižkova 57 587 33 Jihlava		
PROJEKTANT: SPOLEČNOST "SHP + SHB - Velké Meziříčí" HLAVNÍ INŽENÝR PROJEKTU: Ing. Zbyněk Lazar	VEDOUcí SPOLEČNÍK SPOLEČNOSTI: Stráský, Hustý a partneři s.r.o. Bohunická 50 619 00 Brno	

VEDOUcí PROJEKTANT	ING. IVANA NOVOTNÁ		PROJEKTANT OBJEKTU: ALEF BRNO spol. s r.o. Příkop 8 602 00 BRNO IČO: 469 81 594 tel./fax: 00420 541249171 e-mail: info@alefbrno.cz	
VYPRACOVAL	KRISTÝNA SVOBODOVÁ		DATUM	11/2023
KONTROLOVAL	ING. PAVLA OTEPKOVÁ		FORMÁT	2x4
KRAJ:	VYSOČINA		MĚŘITKO	1:200
INVESTOR (OBJEDNATEL):	KRAJ VYSOČINA		ÚČEL	DUSP
NÁZEV OBJEKTU:	SO 315 - RETENČNÍ NÁDRŽ km 0,360		Č. ZAKÁZKY	20087DZS
			ARCHIVNÍ Č.	
NÁZEV VÝKRESU:	SITUACE		ČÍS. SOUPRAVY	ČÍS. VÝKRESU D.315.2