
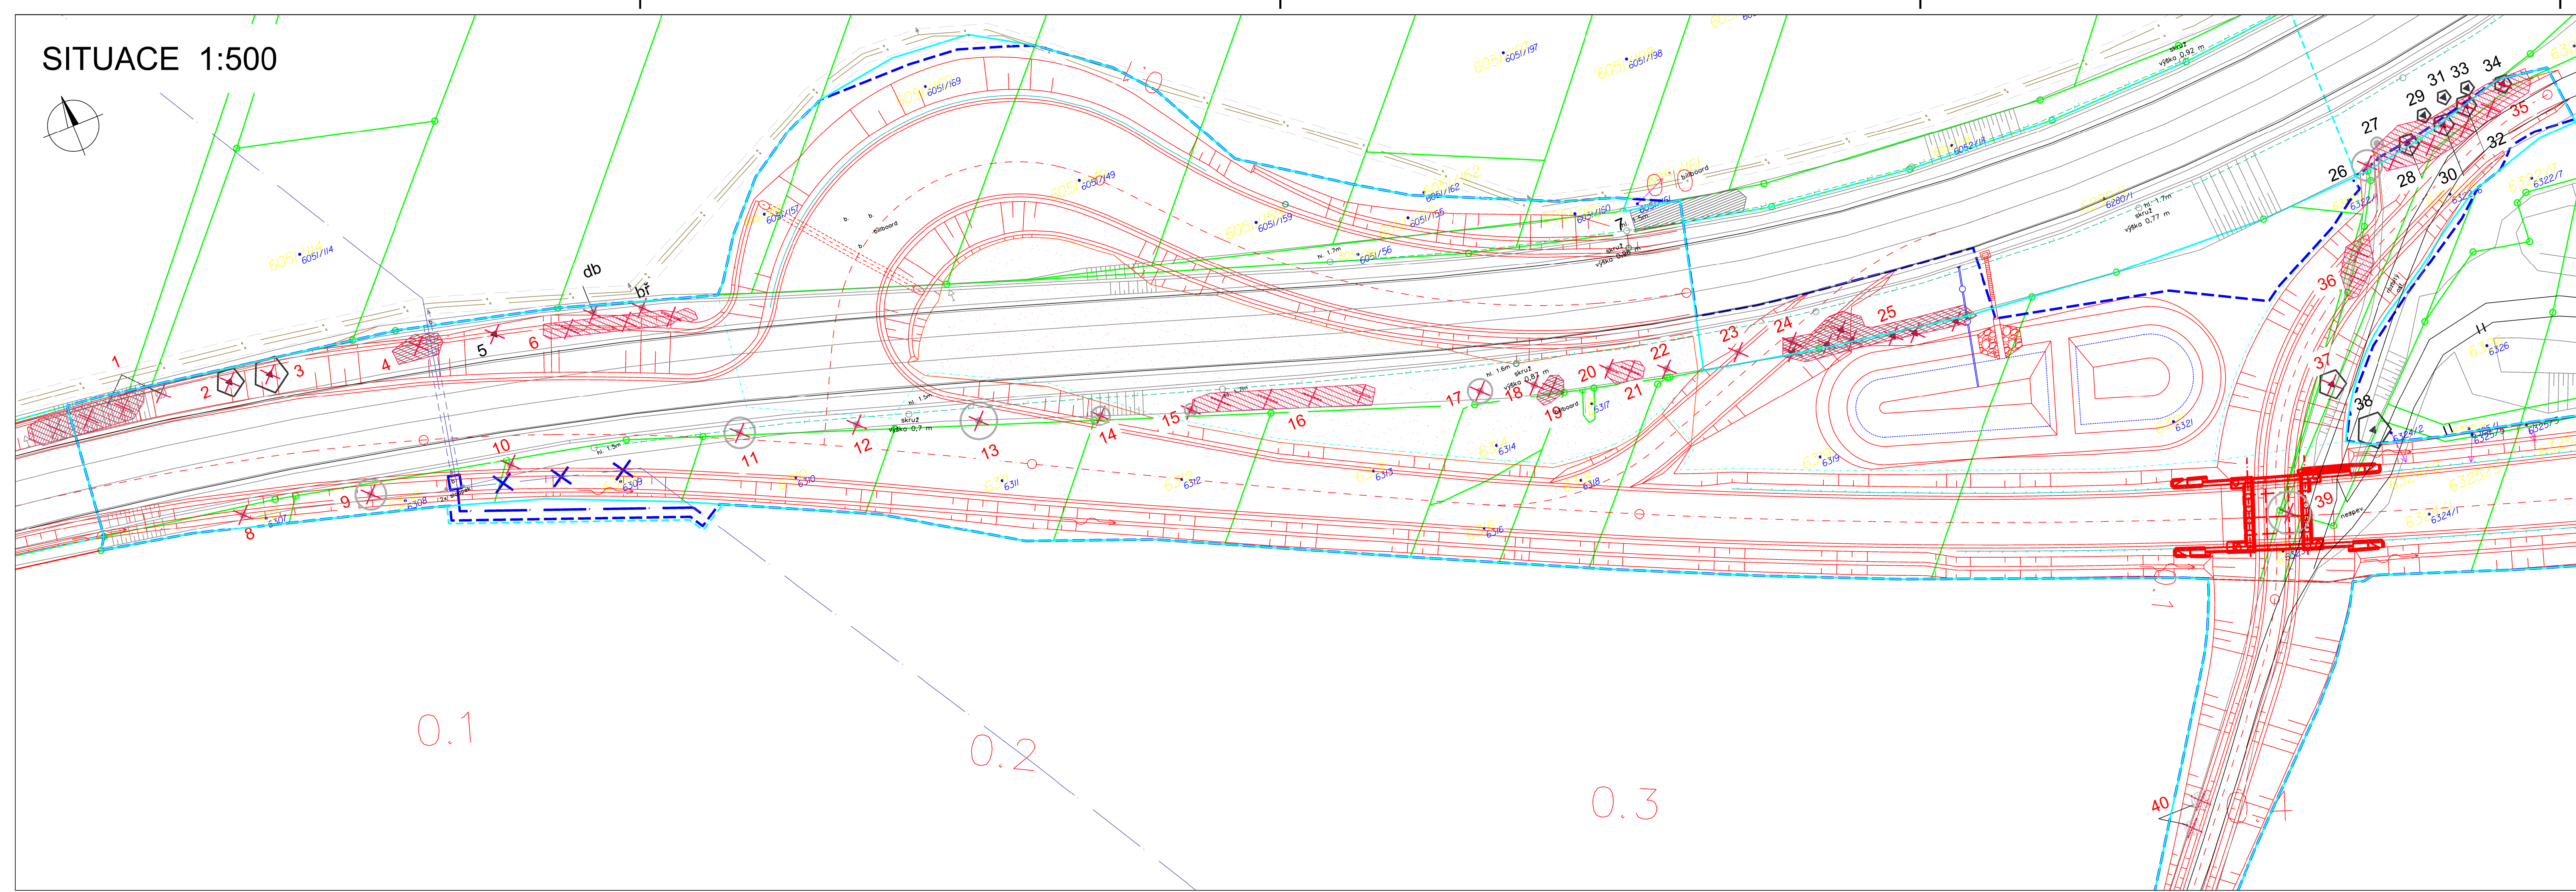


SITUACE 1:500

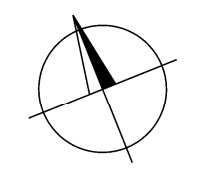

LEGENDA:

TECHNICKÁ KRESBA

- HRANICE PARCEL
- 1475/3 PARCELNÍ ČÍSLO
- HRANICE ŘEŠENÉHO ÚZEMÍ (ÚZEMNÍ DP)
- HRANICE TRVALÉHO ZÁBORU
- HRANICE DOČASNÉHO ZÁBORU
- TECHNICKÁ KRESBA - STAV
- TECHNICKÁ KRESBA - NÁVRH

VEGETAČNÍ PRVKY - hodnocené

- STROM LISTNATÝ - SOLITERNÍ
- STROM JEHLČNATÝ - SOLITERNÍ
- SKUPINA LISTNATÝCH DŘEVIN
- SKUPINA JEHLČNATÝCH DŘEVIN
- SKUPINA SMÍŠENÝCH DŘEVIN
- 1 POŘADOVÉ ČÍSLO DŘEVINY NEBO SKUPINY DŘEVIN

NÁVRH KÁCENÍ

- SOLITERNÍ STROMY A KTERÉ NAVRŽENÉ K OOSTRANĚNÍ Z DŮVODU STAVBY
- SKUPINY DŘEVIN NAVRŽENÉ K OOSTRANĚNÍ Z DŮVODU STAVBY
- 1 POŘ. Č. DŘEVINY S NUTNOSTÍ ŽÁDAT O POVOLENÍ KE KÁCENÍ

F

SOUŘADNICOVÝ SYSTÉM : S-JTSK
VÝŠKOVÝ SYSTÉM : Bpv

II/360 Velké Meziříčí - JV obchvat 1. část		DSP	
OBJEDNATEL: Kraj Vysočina Žižkova 57 587 33 Jihlava			
PROJEKTANT: SPOLEČNOST "SHP + SHB - Velké Meziříčí" HLAVNÍ INŽENÝR PROJEKTU: Ing. Zbyněk Lazar		VEDOUcí SPOLEČNÍK SPOLEČNOSTI: Stráský, Husť a partneři s.r.o. Bourmistrova 50 619 00 Brno	
VEDOUcí PROJEKTANT	Ing. Vítězslava Přikrylová	PROJEKTANT OBJEKTU: Ing. Milada Valášková Sternka 52/116 621 00 Brno	
VYPRACOVAL	Ing. Milada Valášková		
KONTROLOVAL	Ing. Vítězslava Přikrylová		
KRAJ:	VYSOČINA	DATUM	11/2023
INVESTOR (OBJEDNATEL):	KRAJ VYSOČINA	FORMÁT	A4
NÁZEV OBJEKTU: F.2.1. DENDROLOGICKÝ PRŮZKUM		MĚŘÍTKO	1:500
		ÚČEL	DSP
		Č. ZAKÁZKY	20087DZS
NÁZEV VÝKRESU: Úsek 0-0,44 km		ARCHIVNÍ Č.	
		ČÍS. SOUPRAVY	ČÍS. VÝKRESU F.2.1.3