








CHARAKTERISTICKÉ PŘÍČNÉ ŘEZY
SO 103
M 1:100
0.000000

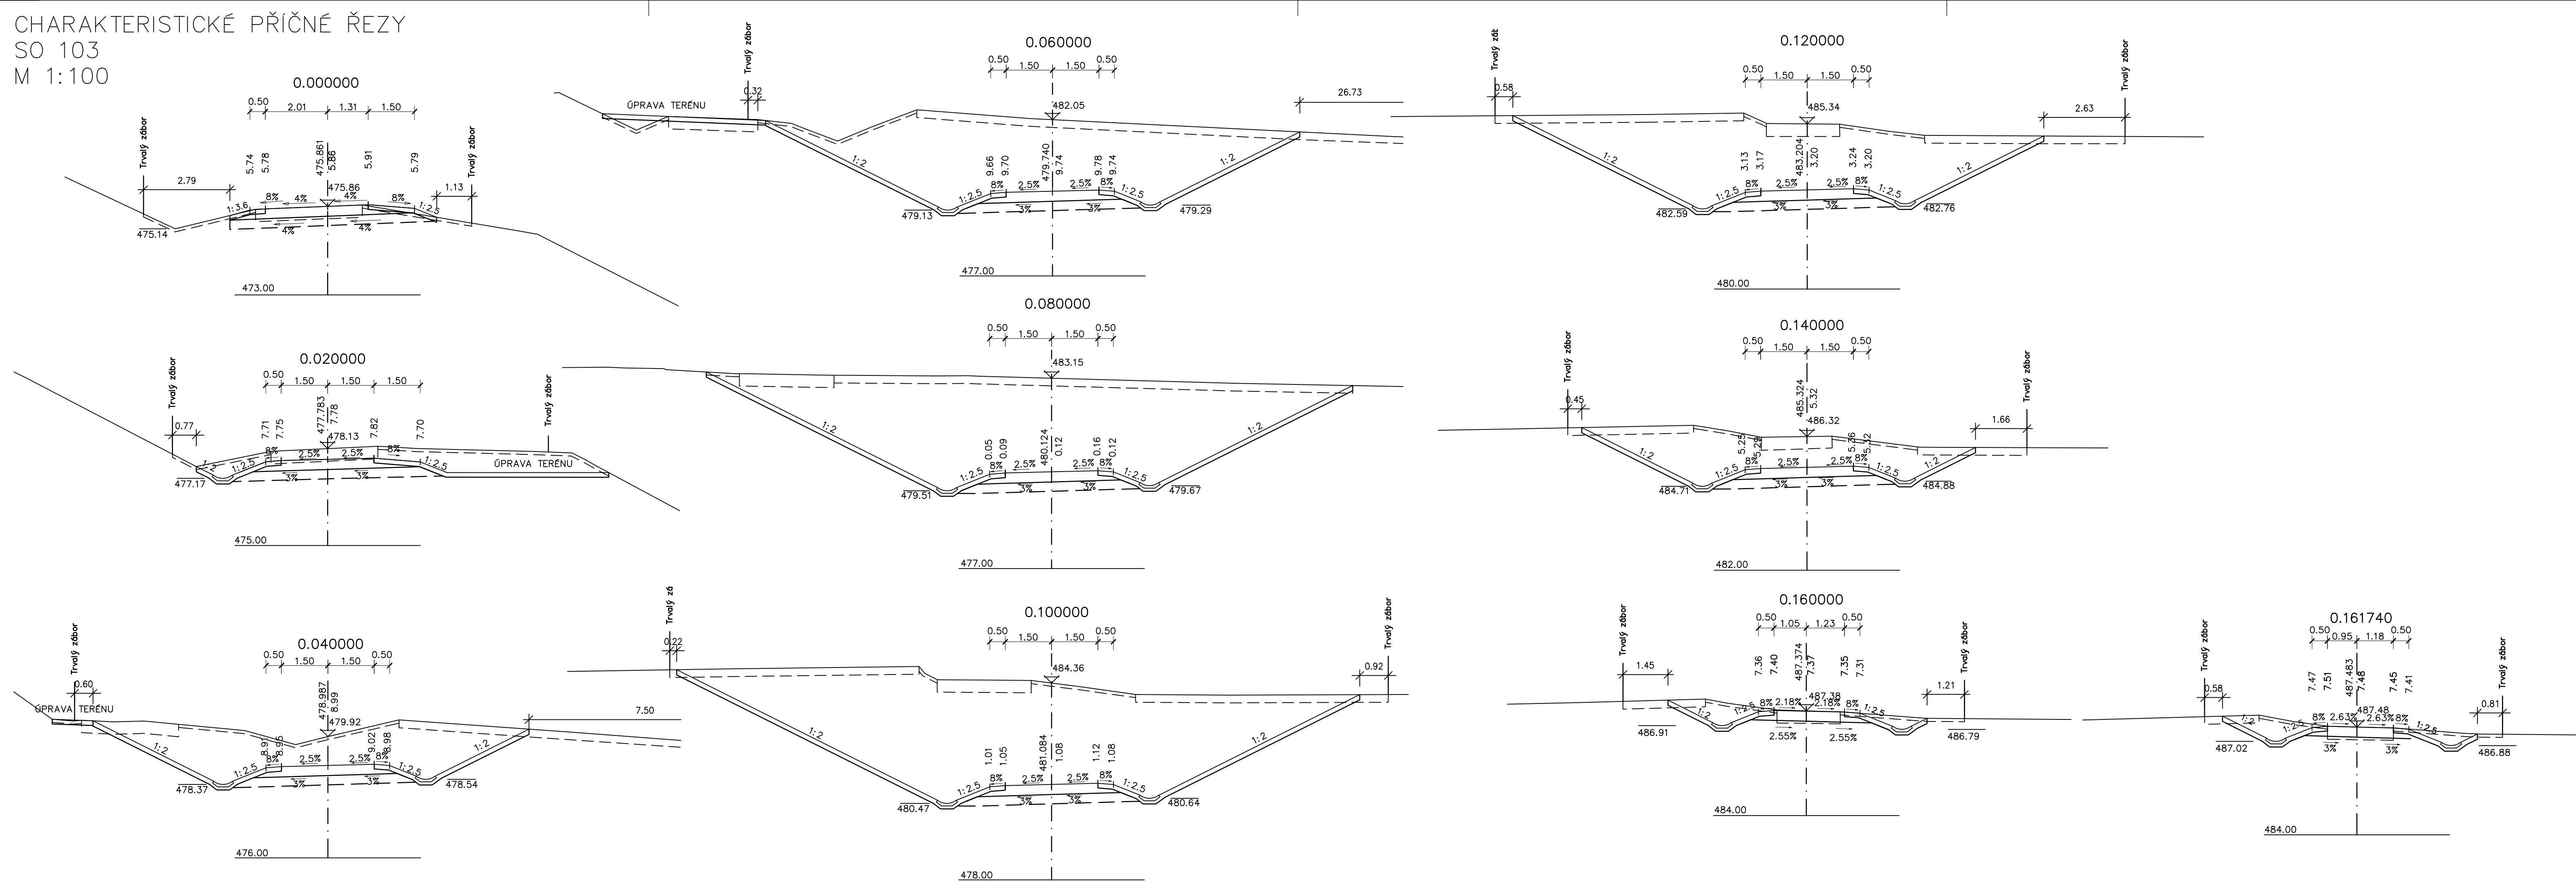

D 103

SOUŘADNICOVÝ SYSTÉM : S-JTSK
VÝŠKOVÝ SYSTÉM : Bpv

II/360 Velké Meziříčí - JV obchvat 1. část		DSP	
OBJEDNATEL: Kraj Vysočina Žižkova 57 587 33 Jihlava		 Kraj Vysočina	
PROJEKTANT: SPOLEČNOST "SHP + SHB - Velké Meziříčí" HLAVNÍ INŽENÝR PROJEKTU: Ing. Zbyněk Lazar		VEDOUČÍ SPOLEČNÍK SPOLEČNOSTI:  Stráský, Hustý a partneři s.r.o. Bohumské 50 619 00 Brno	

VEDOUČÍ PROJEKTANT		Ing. Martina Adamcová		PROJEKTANT OBJEKTU:	
VYPRACOVAL		Ing. Martina Adamcová		 SHP SK s.r.o. Mlýnské luhy 17394/64, 821 05 Bratislava	
KONTROLOVAL		Ing. Pavel Svoboda		DATUM 11/2023	
KRAJ:		VYSOČINA		FORMÁT 5x44	
INVESTOR (OBJEDNATEL):		KRAJ VYSOČINA		MĚŘÍTKO 1:100	
NÁZEV OBJEKTU:		SO 103 - PŘELOŽKA POLNÍ CESTY V KM 0,404		ÚČEL DSP	
				Č. ZAKÁZKY 200870ZS	
				ARCHIVNÍ Č.	
NÁZEV VÝKRESU:		CHARAKTERISTICKÉ PŘÍČNÉ ŘEZY		ČÍS. SOUPRAVY ČÍS. VÝKRESU D.103.5	