


CHARAKTERISTICKÉ PŘÍČNÉ ŘEZY
SO 104
M 1:100

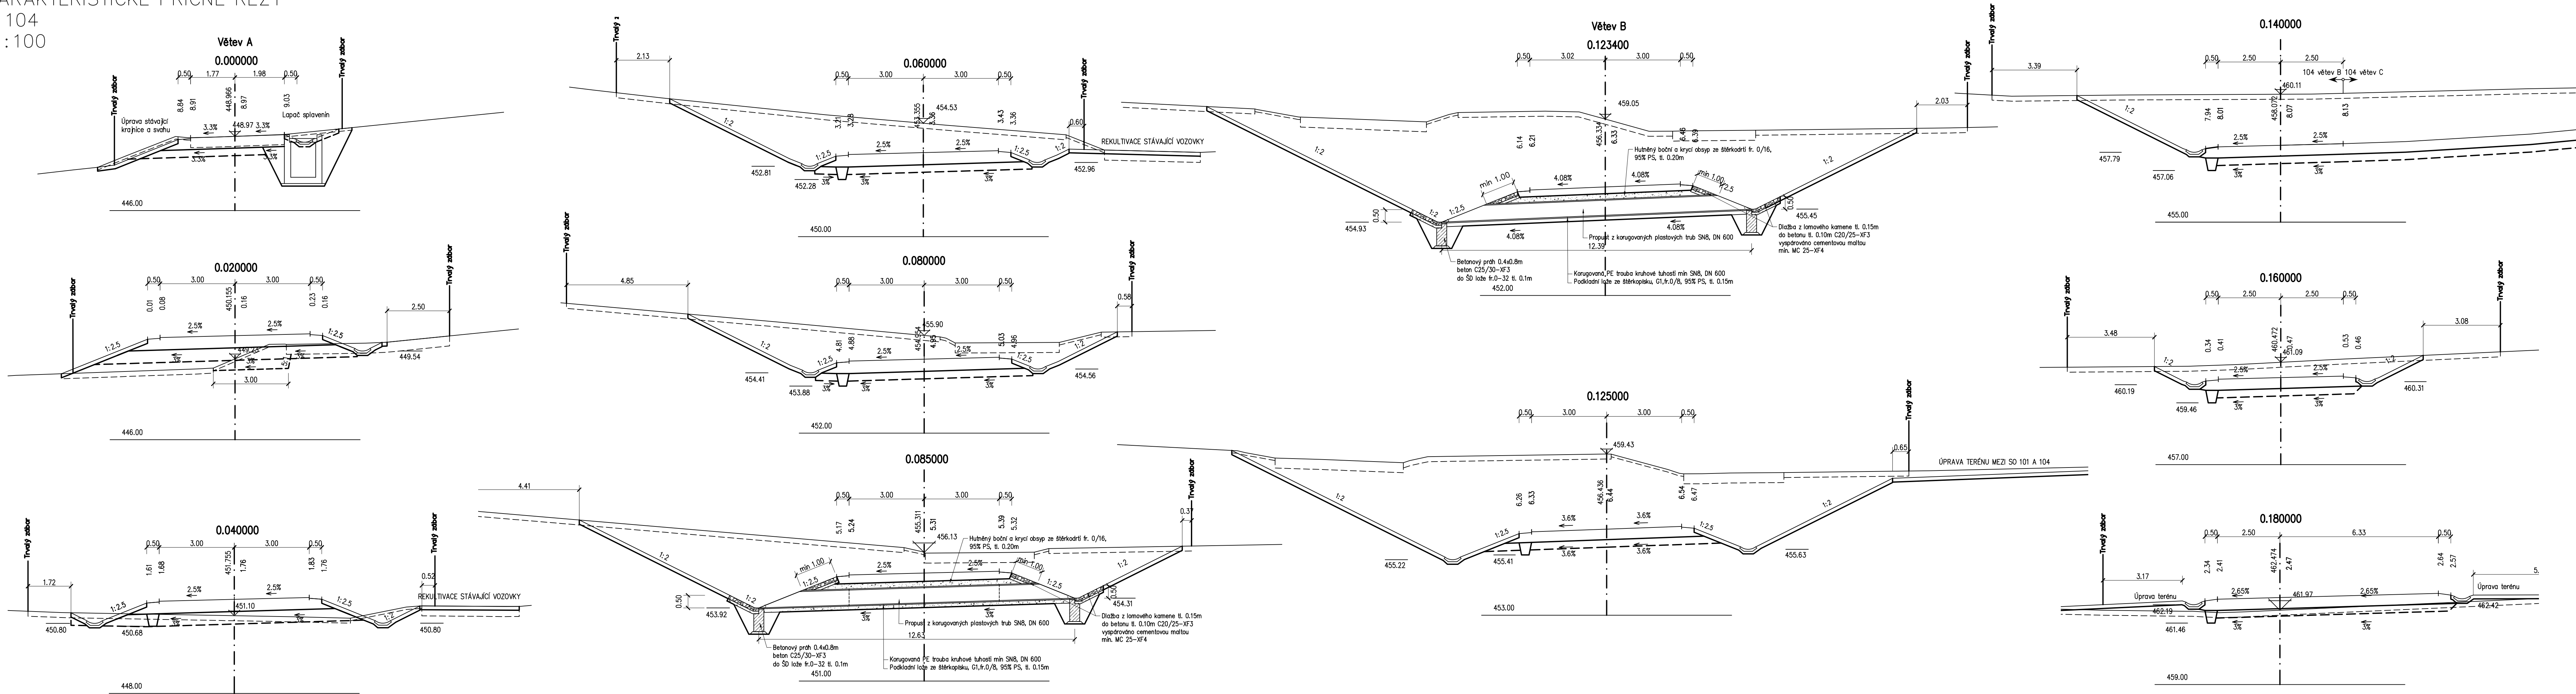

D 104

SOUŘADNICOVÝ SYSTÉM : S-JTSK
VÝŠKOVÝ SYSTÉM : Bpv

II/360 Velké Meziříčí - JV obchvat 1. část		DSP	
OBJEDNATEL: Kraj Vysočina Žitkova 57 587 33 Jihlava			
PROJEKTANT: SPOLEČNOST "SHP + SHB - Velké Meziříčí" HLAVNÍ INŽENÝR PROJEKTU: Ing. Zbyněk Lazar		VEDOUČÍ SPOLEČNÍK SPOLEČNOSTI: Stráský, Husty a partneři s.r.o. Bátenská 50 619 00 Brno	
VEDOUČÍ PROJEKTANT: Ing. Martina Adamcová		PROJEKTANT OBJEKTU: SHP SK s.r.o. Bátenská 50 619 00 Brno	
VYPRACOVAL: Ing. Martina Adamcová		DATUM	11/2023
KONTROLOVAL: Ing. Pavel Svoboda		FORMÁT	6x4
KRAJ:	VYSOČINA	MĚŘÍTKO	1:100
INVESTOR (OBJEDNATEL):	KRAJ VYSOČINA	OČEL	DSP
NÁZEV OBJEKTU:	SO 104 - NÁPOJENÍ MK V KM 1,109	Č. ZAKÁZKY	200870ZS
NÁZEV VÝKRESU:	CHARAKTERISTICKÉ PŘÍČNÉ ŘEZY	ARCHIVNÍ Č.	
		ČÍS. SOUPRAVY	ČÍS. VÝKRESU D.104.5