


PODÉLNÝ ŘEZ 1 : 250


VÝŠKOVÉ POMĚRY

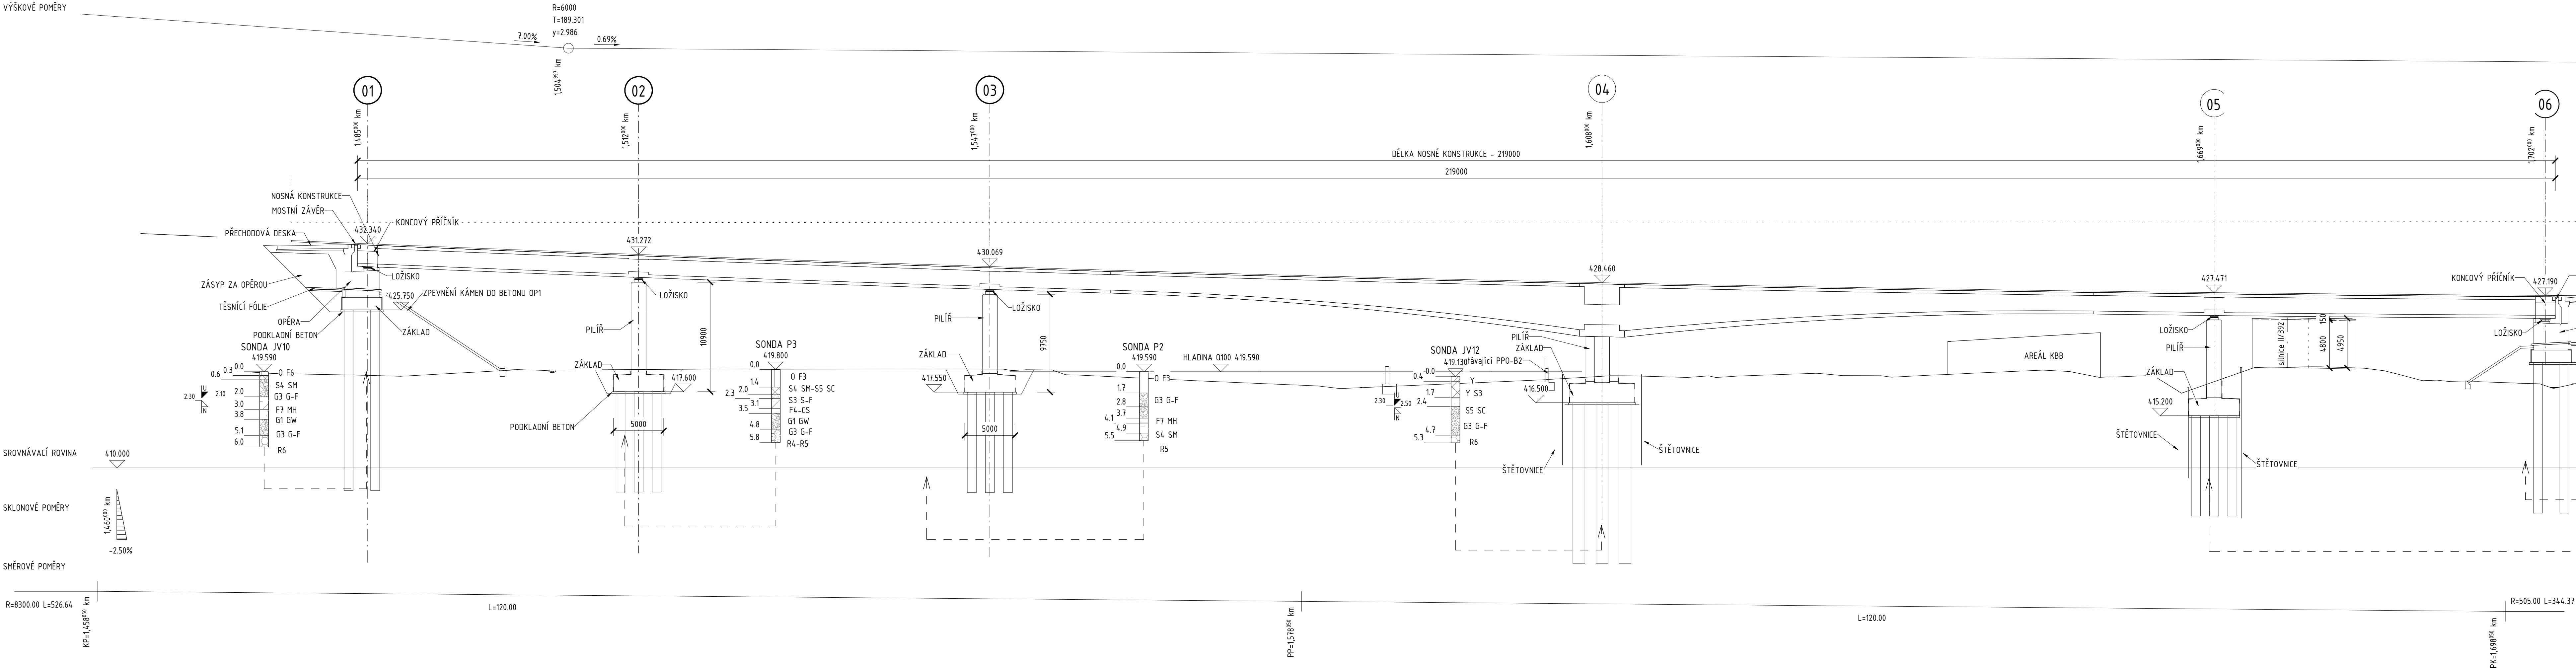


POZNÁMKY

- PŘED ZAŘÁZENÍM PRACÍ JE NEZBYTNÉ OVĚŘIT VEDENÍ VŠECH INŽENÝRSKÝCH SÍTÍ.
- DOTYČNÉ SOUVISEJÍCÍ OBJEKTY VIZ TECHNICKÁ ZPRÁVA.
- VŠECHNY KONSTRUKCE VE STYKU SE ZEMLÍ VLHKOSTÍ BUDOU OPATŘENY IZOLAČNÍM NÁTĚREM S OCHRANOU GEOTEXTILIÍ.
- KONSTRUKCE V TRVALÉM STYKU S PODZEMNÍ VODOU BUDOU OPATŘENY IZOLACÍ S OCHRANOU GEOTEXTILIÍ.
- INFORMACE O MATERIÁLECH KONSTRUKCÍ VIZ TECHNICKÁ ZPRÁVA.
- VŠECHNY OSTRÉ HRANY BUDOU ZKOŠENY LIŠTOU 20/20 mm, NENÍ-LI UVEDENO JINAK.
- PŘESNOST VYTÝČENÍ VIZ TECHNICKÁ ZPRÁVA. KÓTOVANÉ ROZMĚRY JSOU UVEDENY V [mm].

VZOROVÝ PŘÍČNÝ ŘEZ - PODPĚRA 2 1 : 50

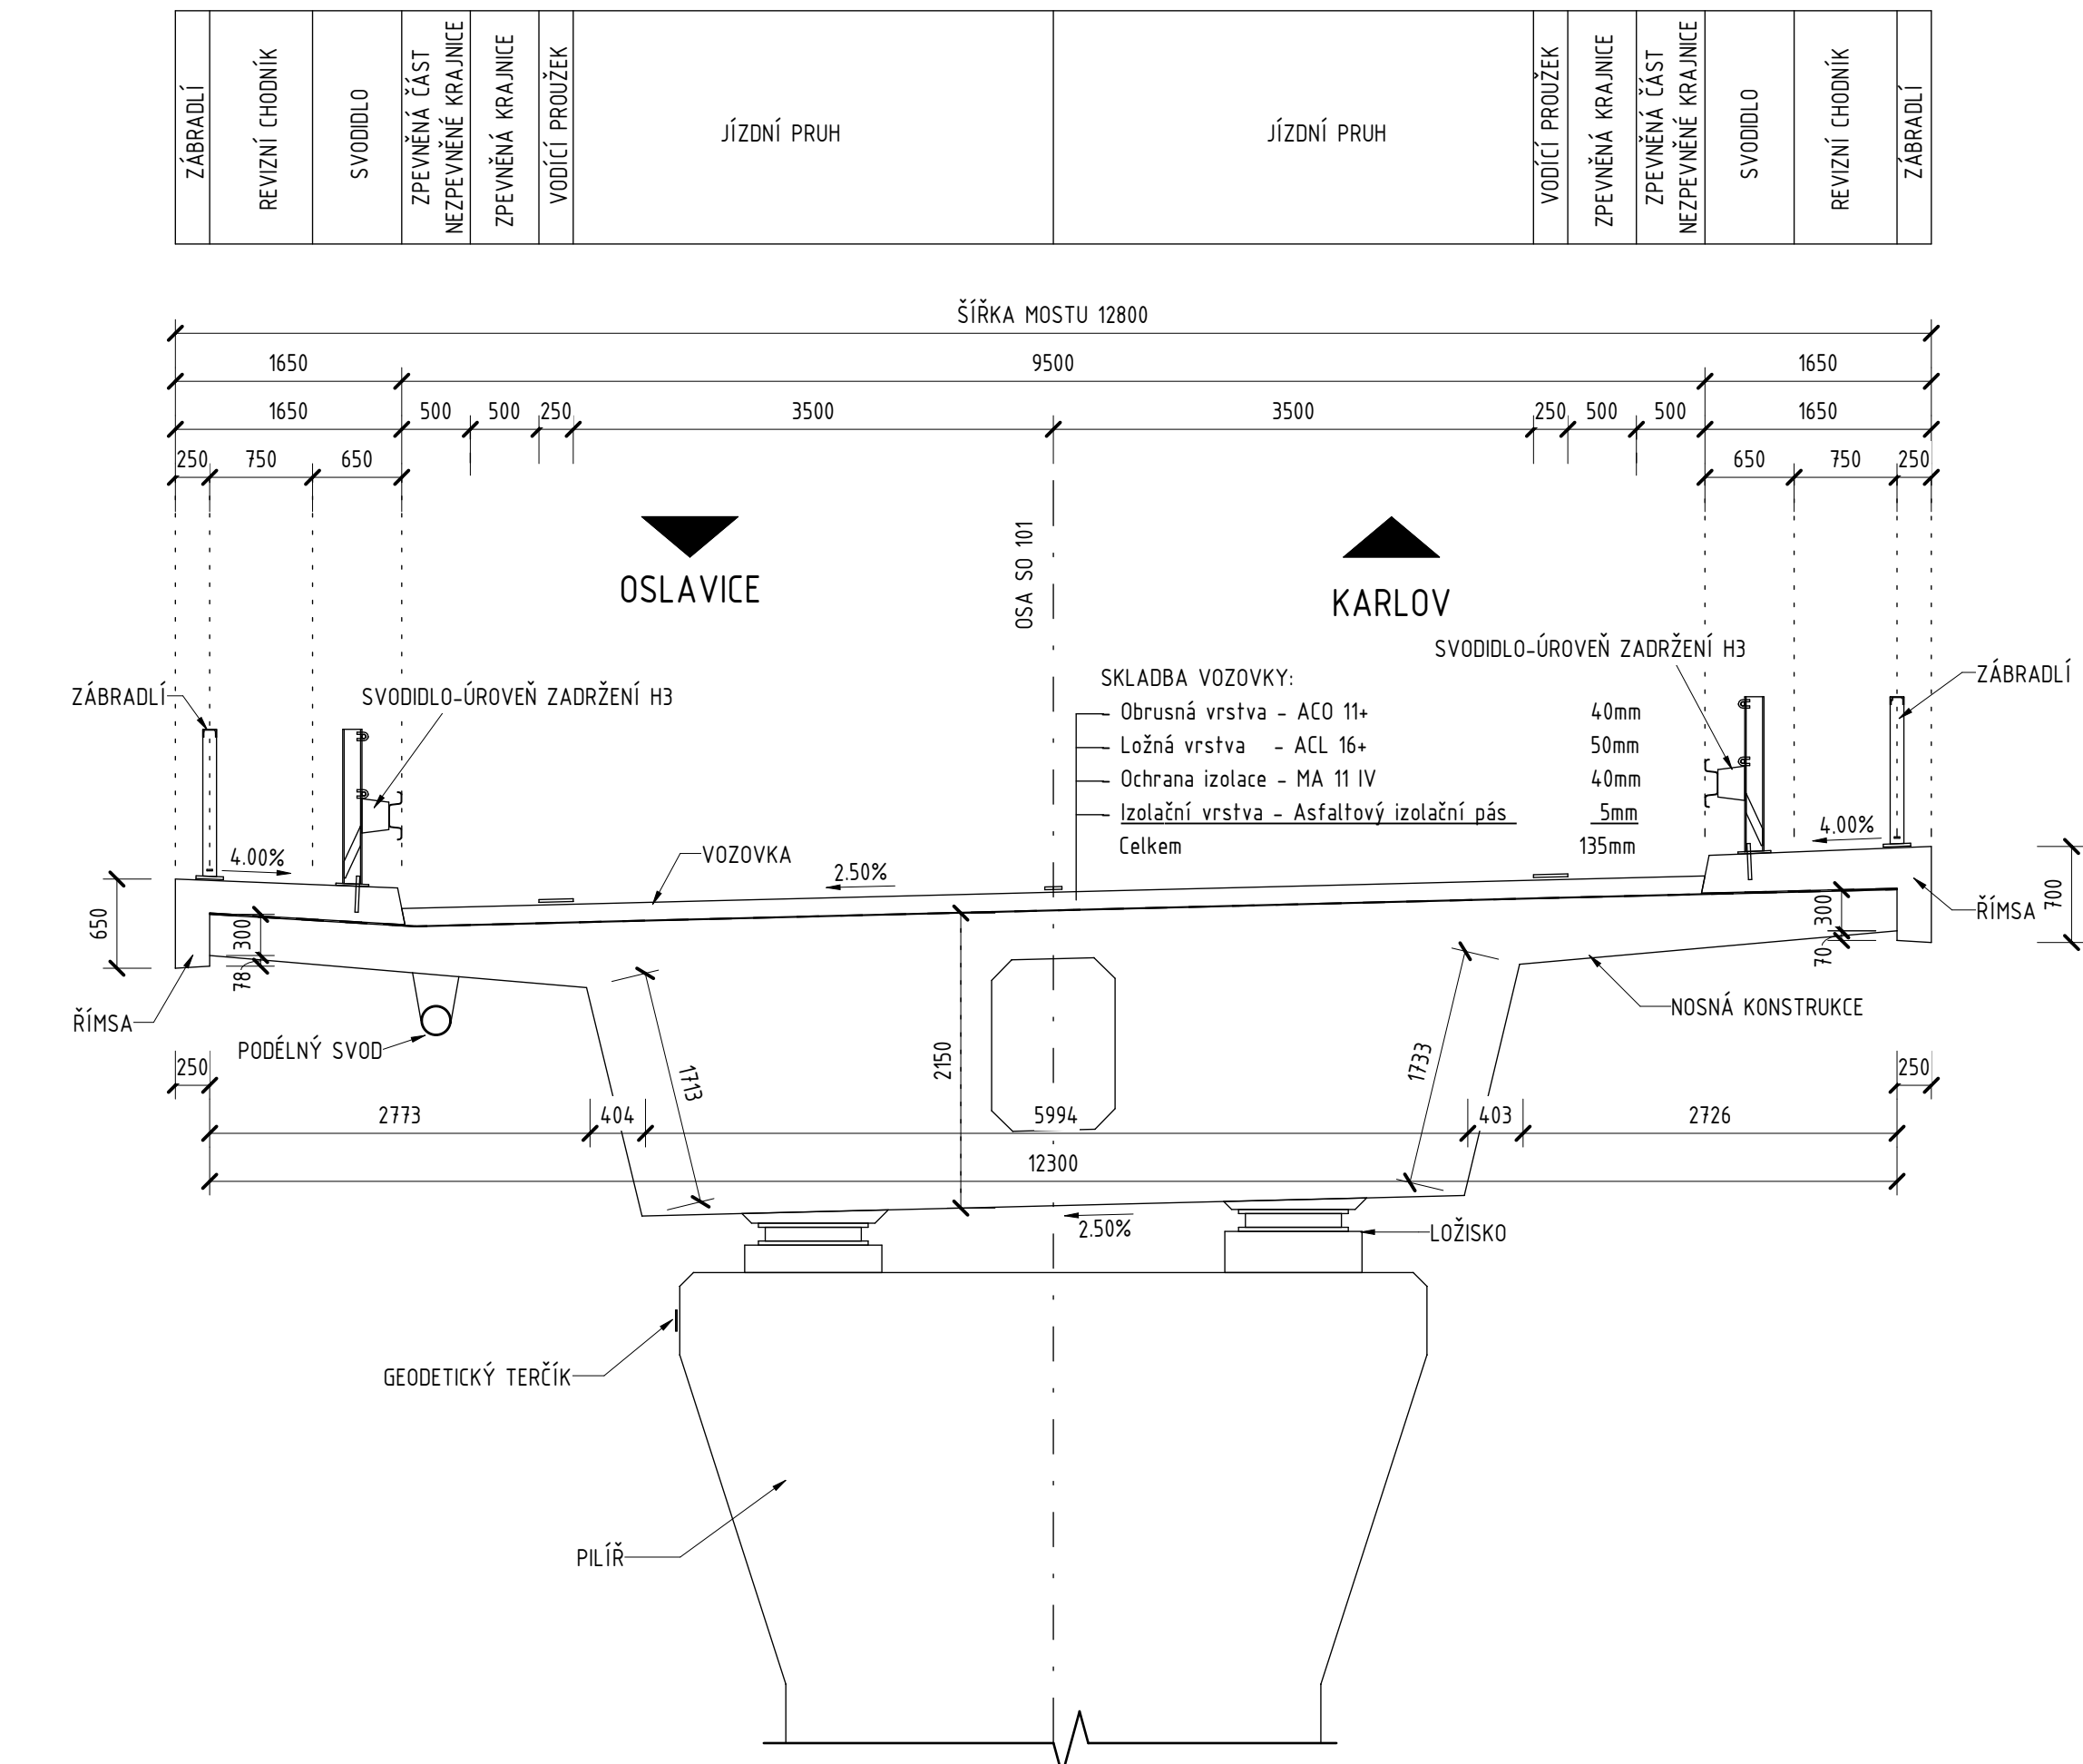

VZOROVÝ PŘÍČNÝ ŘEZ - POLE 1 : 50

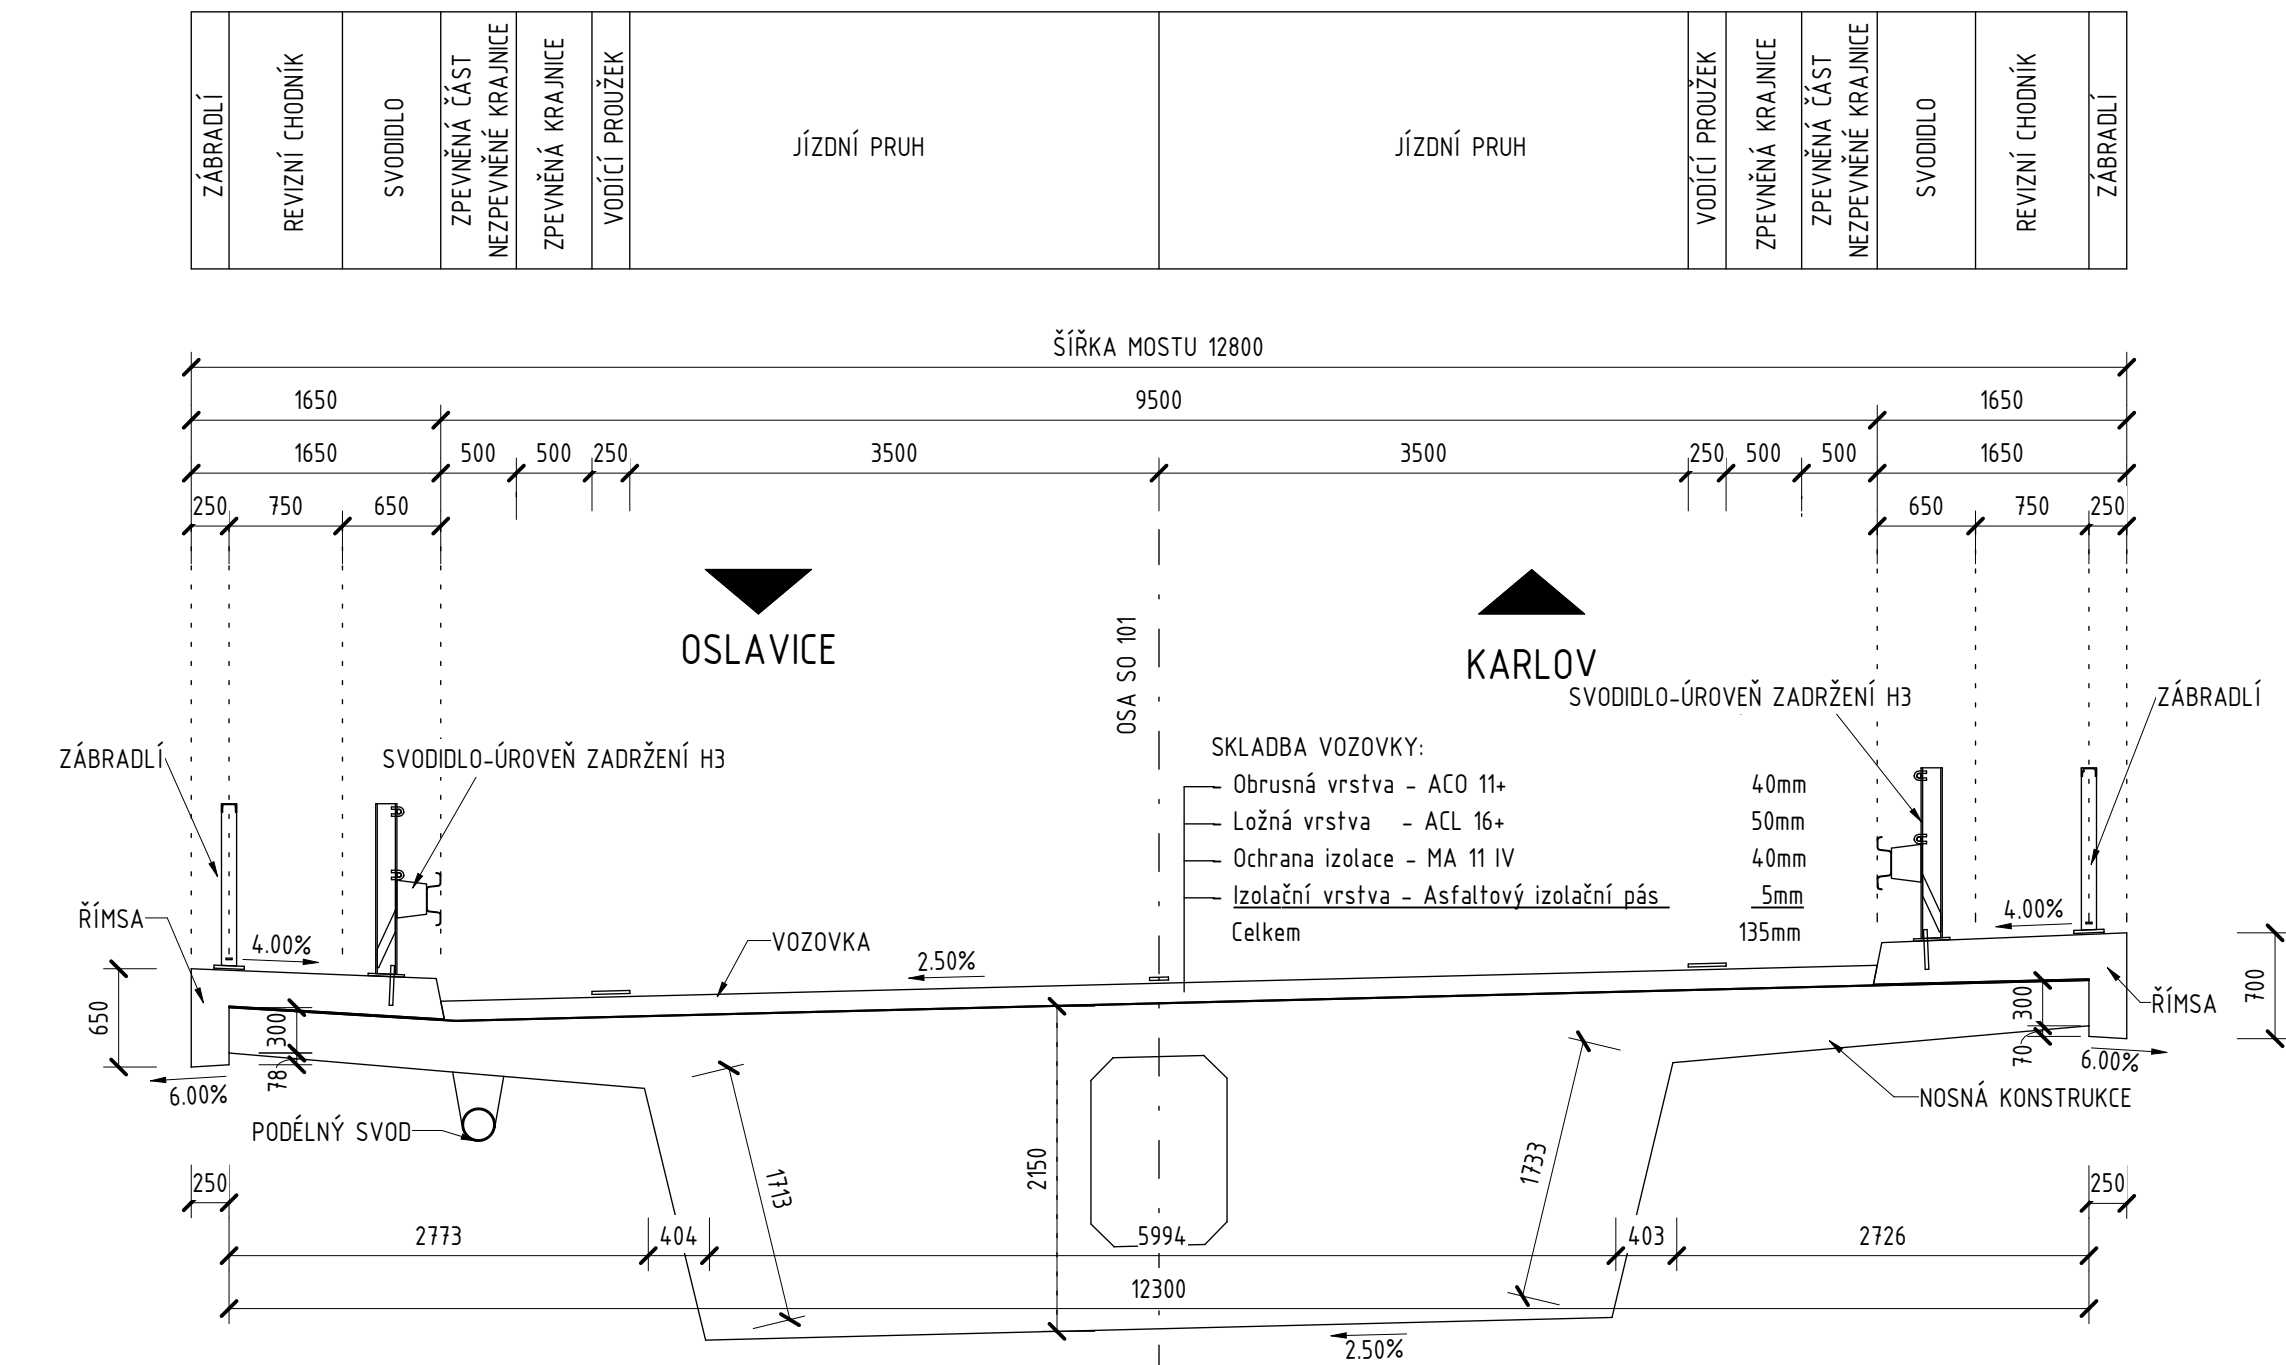

D 201

SOURADNICOVÝ SYSTÉM : S-JTSK  
VÝŠKOVÝ SYSTÉM : Bpv

II/360 Velké Meziříčí - JV obchvat 1. část		DSP
OBJEDNATEL <b>Kraj Vysočina</b> Žitkova 57 587 33 Jihlava		 <b>Kraj Vysočina</b>
PROJEKTANT <b>SPOLEČNOST "SHP + SHB - Velké Meziříčí"</b> HLAVNÍ INŽENÝR PROJEKTU: Ing. Zbyněk Lazar		
		VEDOUcí SPOLEČNOSTI:  Stránský, Hušík a partneři, s.r.o. Borovská 50 619 00 Brno

VEDOUcí PROJEKTANT	ING. PAVEL SLIVKA	PROJEKTANT OBJEKTU	
ZODPOVĚDNÝ PROJEKTANT	ING. PAVEL SLIVKA		
VYPRACOVAL	KOLEKTIV. SHP		
KONTROLOVAL	ING. PAVEL SVOBODA		
KRAJ	VYSOČINA	DATUM	11/2023
INVESTOR (OBJEDNATEL)	KRAJ VYSOČINA	FORMÁT	A3
NÁZEV OBJEKTU	SO 201 - Most přes Oslavu a silnici II/392	MĚŘÍTKO	1:250, 1:50
		ÚČEL	DSP
		Č. ZAKÁZKY	2008/025
		ARCHIVNÍ Č.	
NÁZEV VÝKRESU	PREHLEDNÝ VÝKRES - PODÉLNÝ ŘEZ, VZOROVÉ PŘÍČNÉ REZY	ČÍS. SOUPRAVY	ČÍS. VÝKRESU
			D.201.4