


PŮDORYS - VYTÝČOVACÍ VÝKRES 1 : 50

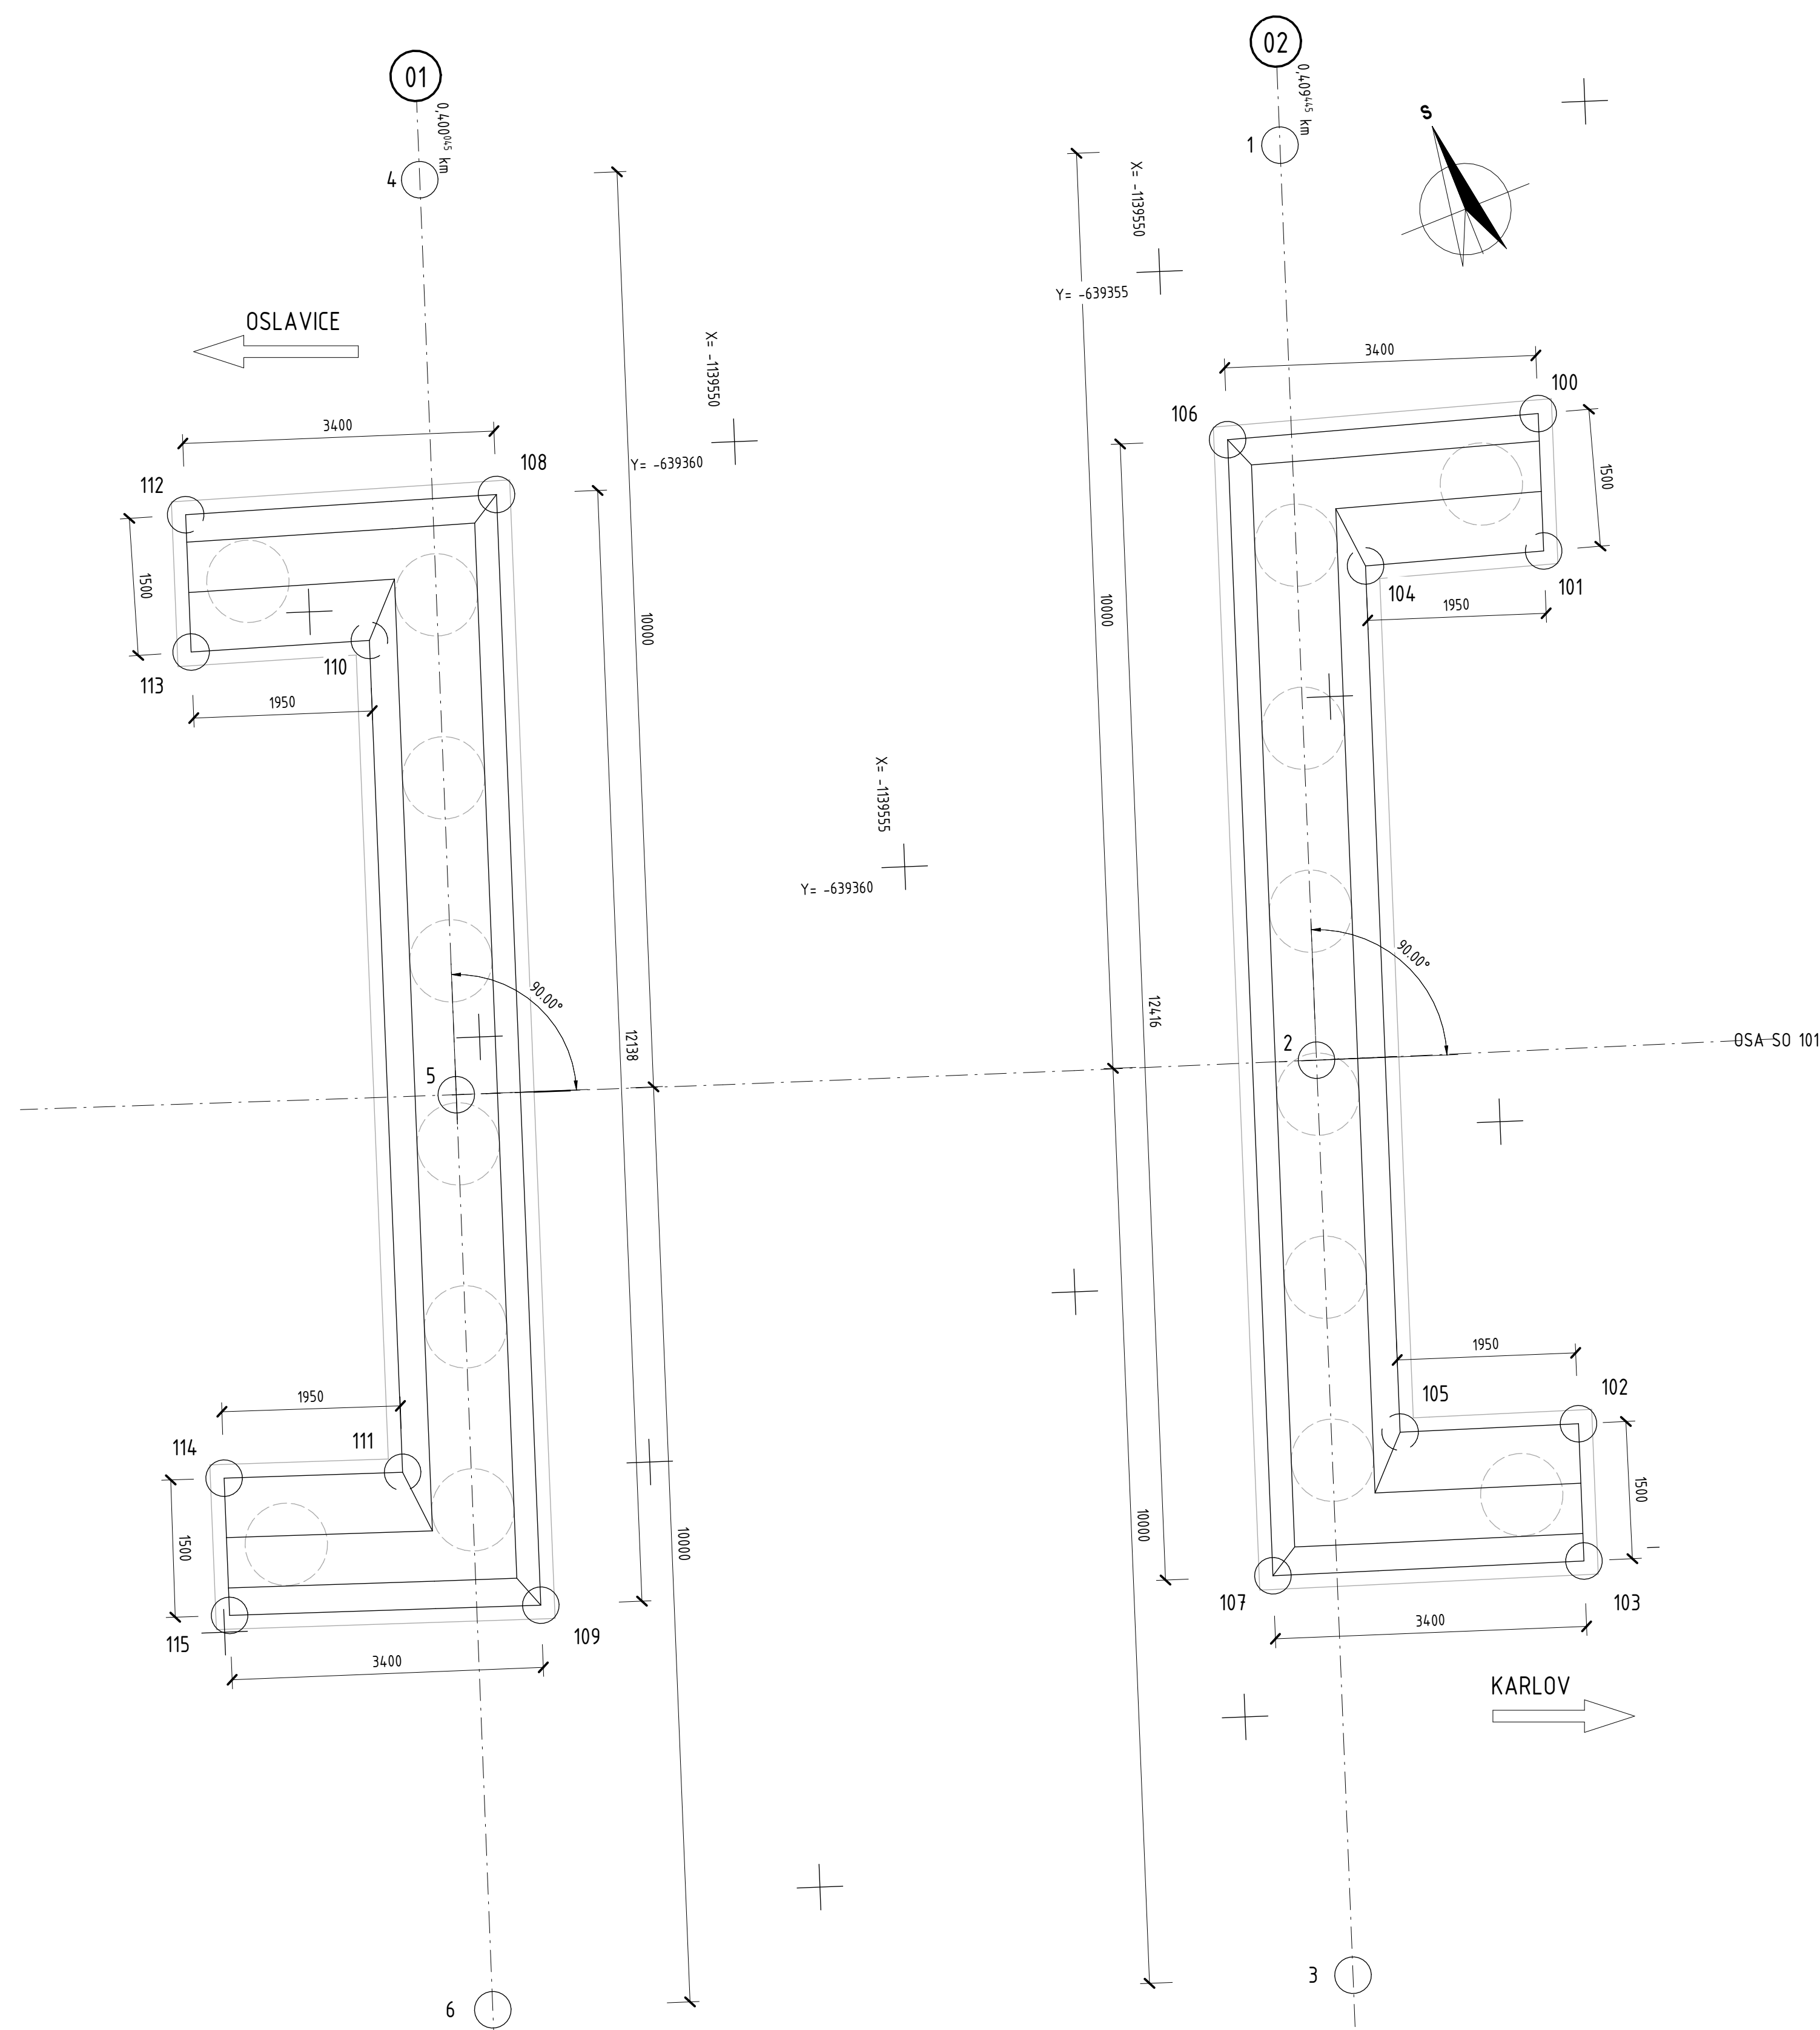

| SOUŘADNICE VYTÝČENÍ |            |              |
|---------------------|------------|--------------|
| Č. BODU             | Y          | X            |
| 1                   | 639353.263 | 113954.9.262 |
| 2                   | 639356.606 | 1139558.686  |
| 3                   | 639355.949 | 1139568.111  |
| 4                   | 639362.123 | 1139564.121  |
| 5                   | 639365.446 | 1139555.546  |
| 6                   | 639368.809 | 1139564.970  |
| 100                 | 639351.735 | 1139553.030  |
| 101                 | 639352.237 | 1139554.446  |
| 102                 | 639355.426 | 1139563.435  |
| 103                 | 639355.927 | 1139564.849  |
| 104                 | 639354.103 | 1139553.875  |
| 105                 | 639357.268 | 1139562.795  |
| 106                 | 639354.989 | 1139552.035  |
| 107                 | 639359.140 | 1139563.736  |
| 108                 | 639362.622 | 113954.9.624 |
| 109                 | 639366.681 | 1139561.064  |
| 110                 | 639364.503 | 1139550.587  |
| 111                 | 639367.542 | 1139559.156  |
| 112                 | 639365.855 | 1139548.567  |
| 113                 | 639366.357 | 113954.9.982 |
| 114                 | 639369.376 | 1139558.4.91 |
| 115                 | 639368.877 | 1139559.904  |


## POZNÁMKY

- PŘED ZAŘÁZENÍM PRACÍ JE NEZBYTNÉ OVĚŘIT VEDENÍ VŠECH INŽENÝRSKÝCH SÍTÍ.
- DOTČENÉ SOUVISLEJÍCÍ OBJEKTY VIZ TECHNICKÁ ZPRÁVA.
- VŠECHNY KONSTRUKCE VE STYKU SE ZEMÍ VLOHKOSTI BUDOU OPATŘENY ISOLAČNÍM NÁTĚREM S OCHRANOU GEOTEXTILIÍ.
- KONSTRUKCE V TRVALÉM STYKU S PODZEMÍ VODOU BUDOU OPATŘENY ISOLAČÍ S OCHRANOU GEOTEXTILIÍ.
- INFORMACE O MATERIÁLECH KONSTRUKCÍ VIZ TECHNICKÁ ZPRÁVA.
- VŠECHNY OSTRÉ HRANY BUDOU ZKOŠENY LIŠTOU 20/20 mm, NENÍ-LI UVEDENO JINAK.
- PŘESNOST VYTÝČENÍ VIZ TECHNICKÁ ZPRÁVA. KÓTOVÁNÉ ROZMĚRY JSOU UVEDENY V [mm]

## D 202

SOUŘADNICOVÝ SYSTÉM : S-JTSK  
VÝŠKOVÝ SYSTÉM : Bpv

|   |  |   |
|---|--|---|
| II/360 Velké Meziříčí - JV obchvat<br>1. část   |  | DSP   |
| OBJEDNATEL:<br><b>Kraj Vysočina</b><br>Žitkova 57<br>587 33 Jihlava   |  |    |
| PROJEKTANT:<br><b>SPOLEČNOST "SHP + SHB - Velké Meziříčí"</b><br>HLAVNÍ INŽENÝR PROJEKTU:<br><b>Ing. Zbyněk Lazar</b> |  | VEDOUČÍ SPOLEČNÍK SPOLEČNOSTI::<br> Střaský, Huší a partneři, s.r.o.<br>Bohumínská 50<br>619 00 Brno |

|   |                    |                     |   |         |
|---|--------------------|---------------------|---|---------|
| VEDOUČÍ PROJEKTANT                        | ING. PAVEL SLIWKA  | <i>Red. J. 2024</i> | PROJEKTANT OBJEKTU:<br><br> Stránský, Huší a partneři, s.r.o.<br>Bohuslavská 50<br>619 00 Brno |         |
| ZODPOVĚDNÝ PROJEKTANT                     | KOLEKTIV SHP       | <i>Red. J. 2024</i> |   |         |
| VYPRACOVAL                                | KOLEKTIV SHP       |                     |   |         |
| KONTROLOVAL                               | ING. PAVEL SVOBODA | <i>S. Svoboda</i>   |   |         |
| KRAJ:                                     | VYSOČINA           | DATUM               |   | 11/2023 |
| INVESTOR (OBJEDNATEL):                    | KRAJ VYSOČINA      | FORMÁT              |   | Bx44    |
| NÁZEV OBJEKTU:                            | MĚŘÍTKO            |                     | 1:50  |         |
| SO 202 - Most přes polní cestu v km 0,404 | ÚČEL               |                     | DSP   |         |
|   | Č. ZAKÁZKY         |                     | 2008702S  |         |
|   | ARCHIVNÍ Č.        |                     |   |         |
| NÁZEV VÝKRESU:                            | ČÍS. SOUPRAVY      |                     | ČÍS. VÝKRESU  |         |
| VYTÝČOVACÍ VÝKRES                         |                    |                     |   | D.202.4 |