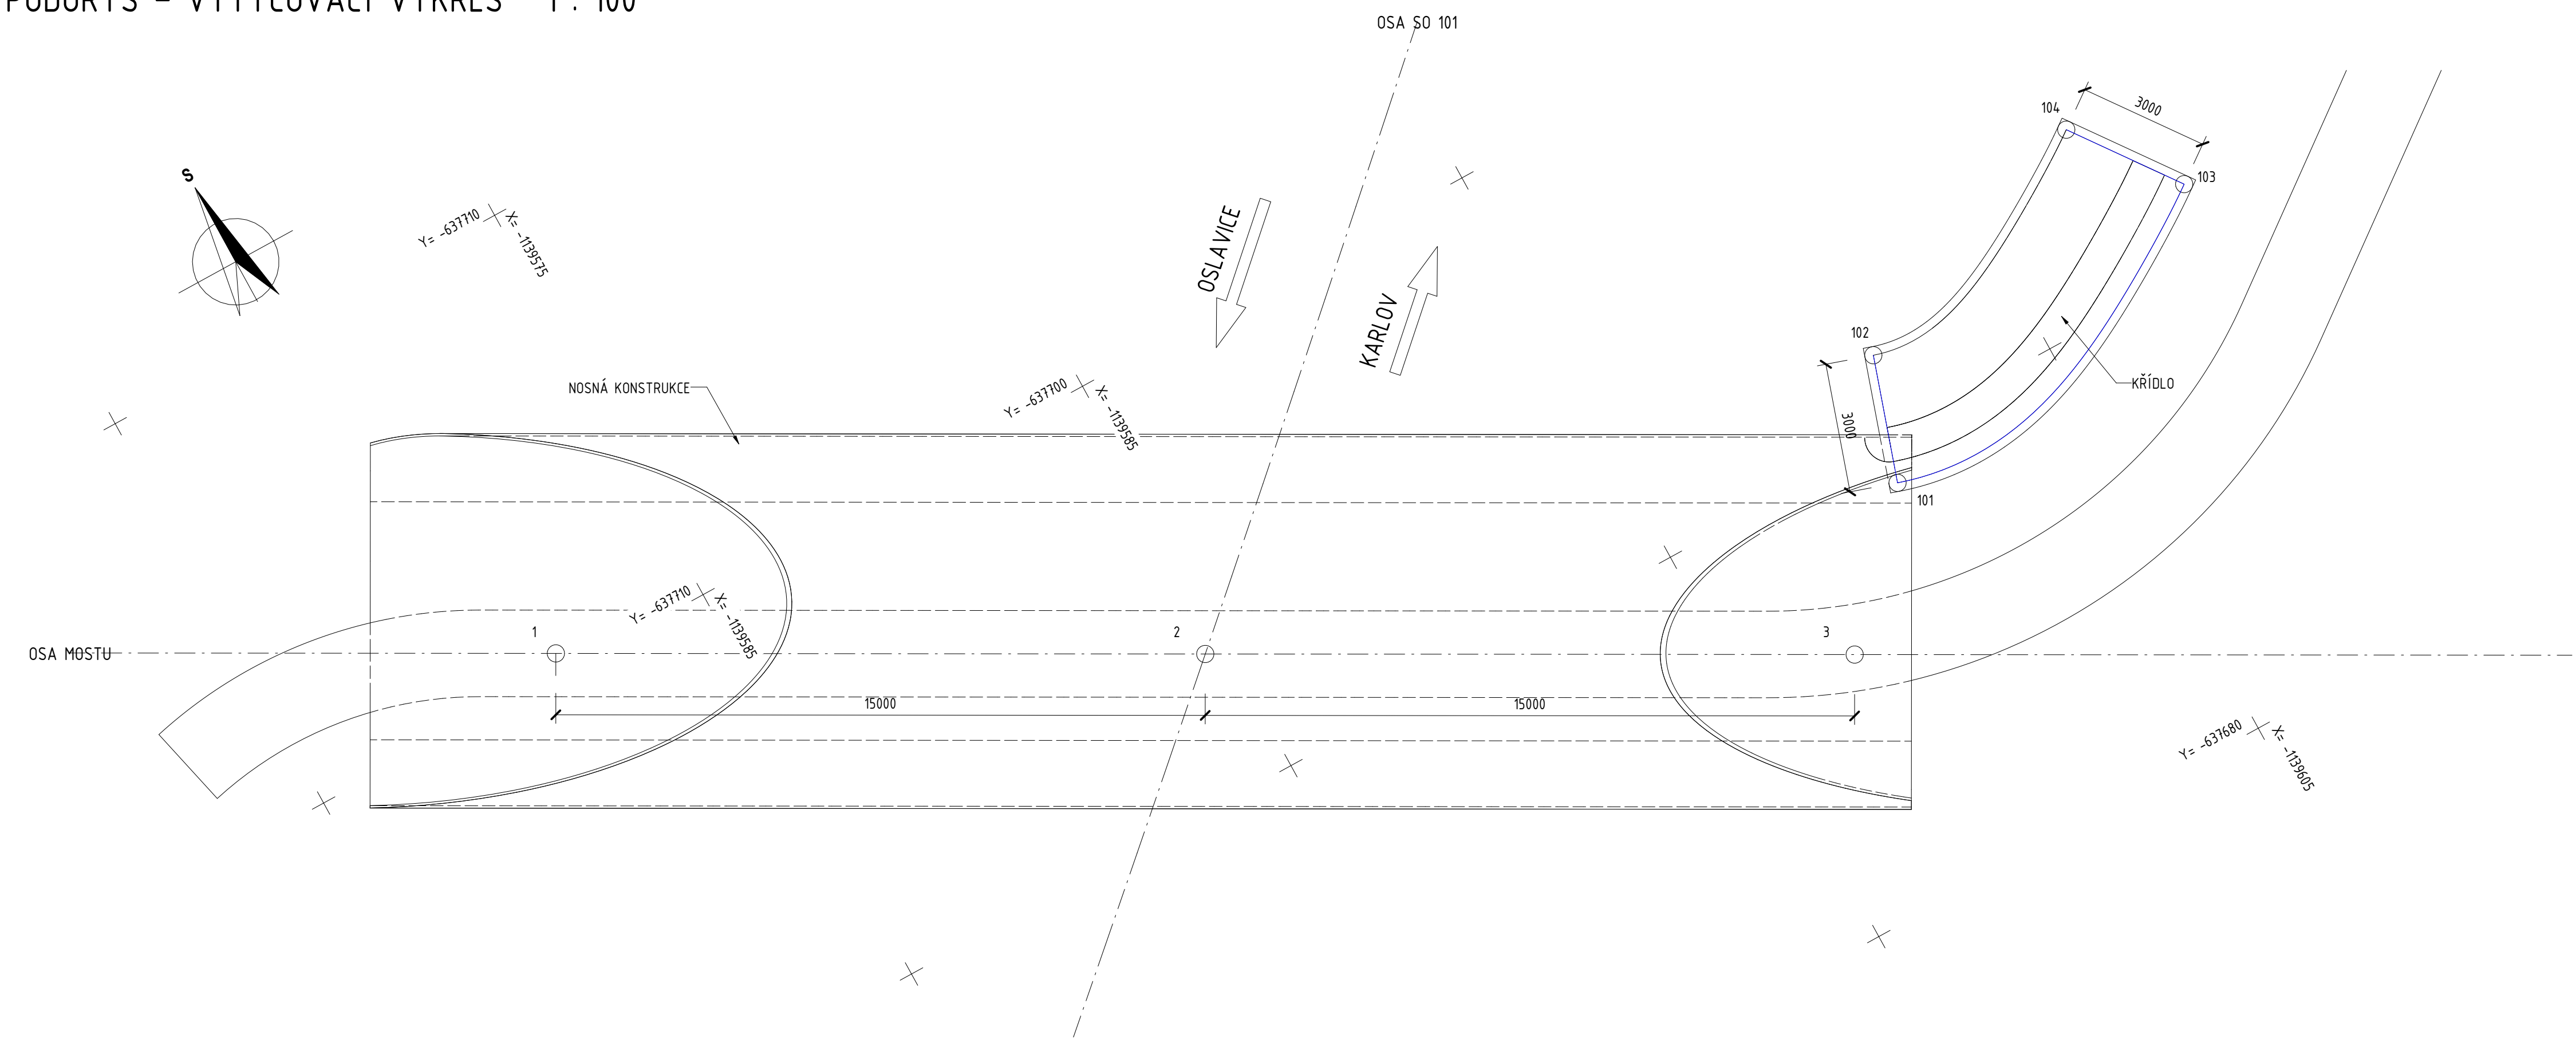


PŮDORYS – VYTYČOVACÍ VÝKRES 1 : 100



POZNÁMKY

- PŘED ZAHÁJENÍM PRACÍ JE NEZBYTNÉ OVĚŘIT VEDENÍ VŠECH INŽENÝRSKÝCH SÍTÍ.
- DOTČENÉ SOUVISEJÍCÍ OBJEKTY VIZ TECHNICKÁ ZPRÁVA.
- VŠECHNY KONSTRUKCE VE STYKU SE ZEMNÍ VHLKOSTÍ BUDOU OPATŘENY IZOLAČNÍM NÁTĚREM S OCHRANOU GEOTEXTILIÍ.
- KONSTRUKCE V TRVALÉM STYKU S PODZEMNÍ VODOU BUDOU OPATŘENY IZOLACÍ S OCHRANOU GEOTEXTILIÍ.
- INFORMACE O MATERIÁLECH KONSTRUKCÍ VIZ TECHNICKÁ ZPRÁVA.
- VŠECHNY OSTRÉ HRANY BUDOU ZKOSENY LIŠTOU 20/20 mm, NENÍ-LI UVEDENO JINAK.
- PŘESNOST VYTYČENÍ VIZ TECHNICKÁ ZPRÁVA. KÓTOVANÉ ROZMĚRY JSOU UVEDENY V [mm].

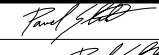

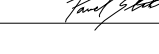
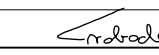
SOUŘADNICE...		
Č. BODU	X	Y
1	1137713.633	639584.552
2	1137700.493	639591.786
3	1137687.352	639599.020

SOUŘADNICE...		
Č. BODU	X	Y
101	1137684.573	639596.019
102	1137683.644	639593.167
103	1137675.448	639593.159
104	1137677.229	639590.744

D 203

SOUŘADNICOVÝ SYSTÉM : S-JTSK
VÝŠKOVÝ SYSTÉM : Bpv

II/360 Velké Meziříčí - JV obchvat 1. část		DSP
OBJEDNATEL: Kraj Vysočina Žitkova 57 587 33 Jihlava		
PROJEKTANT: SPOLEČNOST "SHP + SHB - Velké Meziříčí" HLAVNÍ INŽENÝR PROJEKTU: Ing. Zbyněk Lazar		VEDOUcí SPOLEČNÍK SPOLEČNOSTI:  Stráský, Huský a partneři, s.r.o. Bohumická 50 619 00 Brno

VEDOUcí PROJEKTANT	ING. PAVEL SLIWKA		PROJEKTANT OBJEKTU:  Stráský, Huský a partneři, s.r.o. Bohumická 50 619 00 Brno	
ZODPOVĚDNÝ PROJEKTANT	ING. PAVEL SLIWKA			
VYPRACOVAL	KOLEKTIV SHP			
KONTROLOVAL	ING. PAVEL SVOBODA			
KRAJ:	VYSOČINA		DATUM	11/2023
INVESTOR (OBJEDNATEL):	KRAJ VYSOČINA		FORMÁT	Bx44
NÁZEV OBJEKTU: SO 203 - Propust u přeložky Františkovského potoka v km 2,120			MĚŘÍTKO	1:100
			ÚČEL	DSP
			Č. ZAKÁZKY	2008702S
NÁZEV VÝKRESU: VYTYČOVACÍ VÝKRES			ČÍS. SOUPRAVY	ČÍS. VÝKRESU D.203.4