




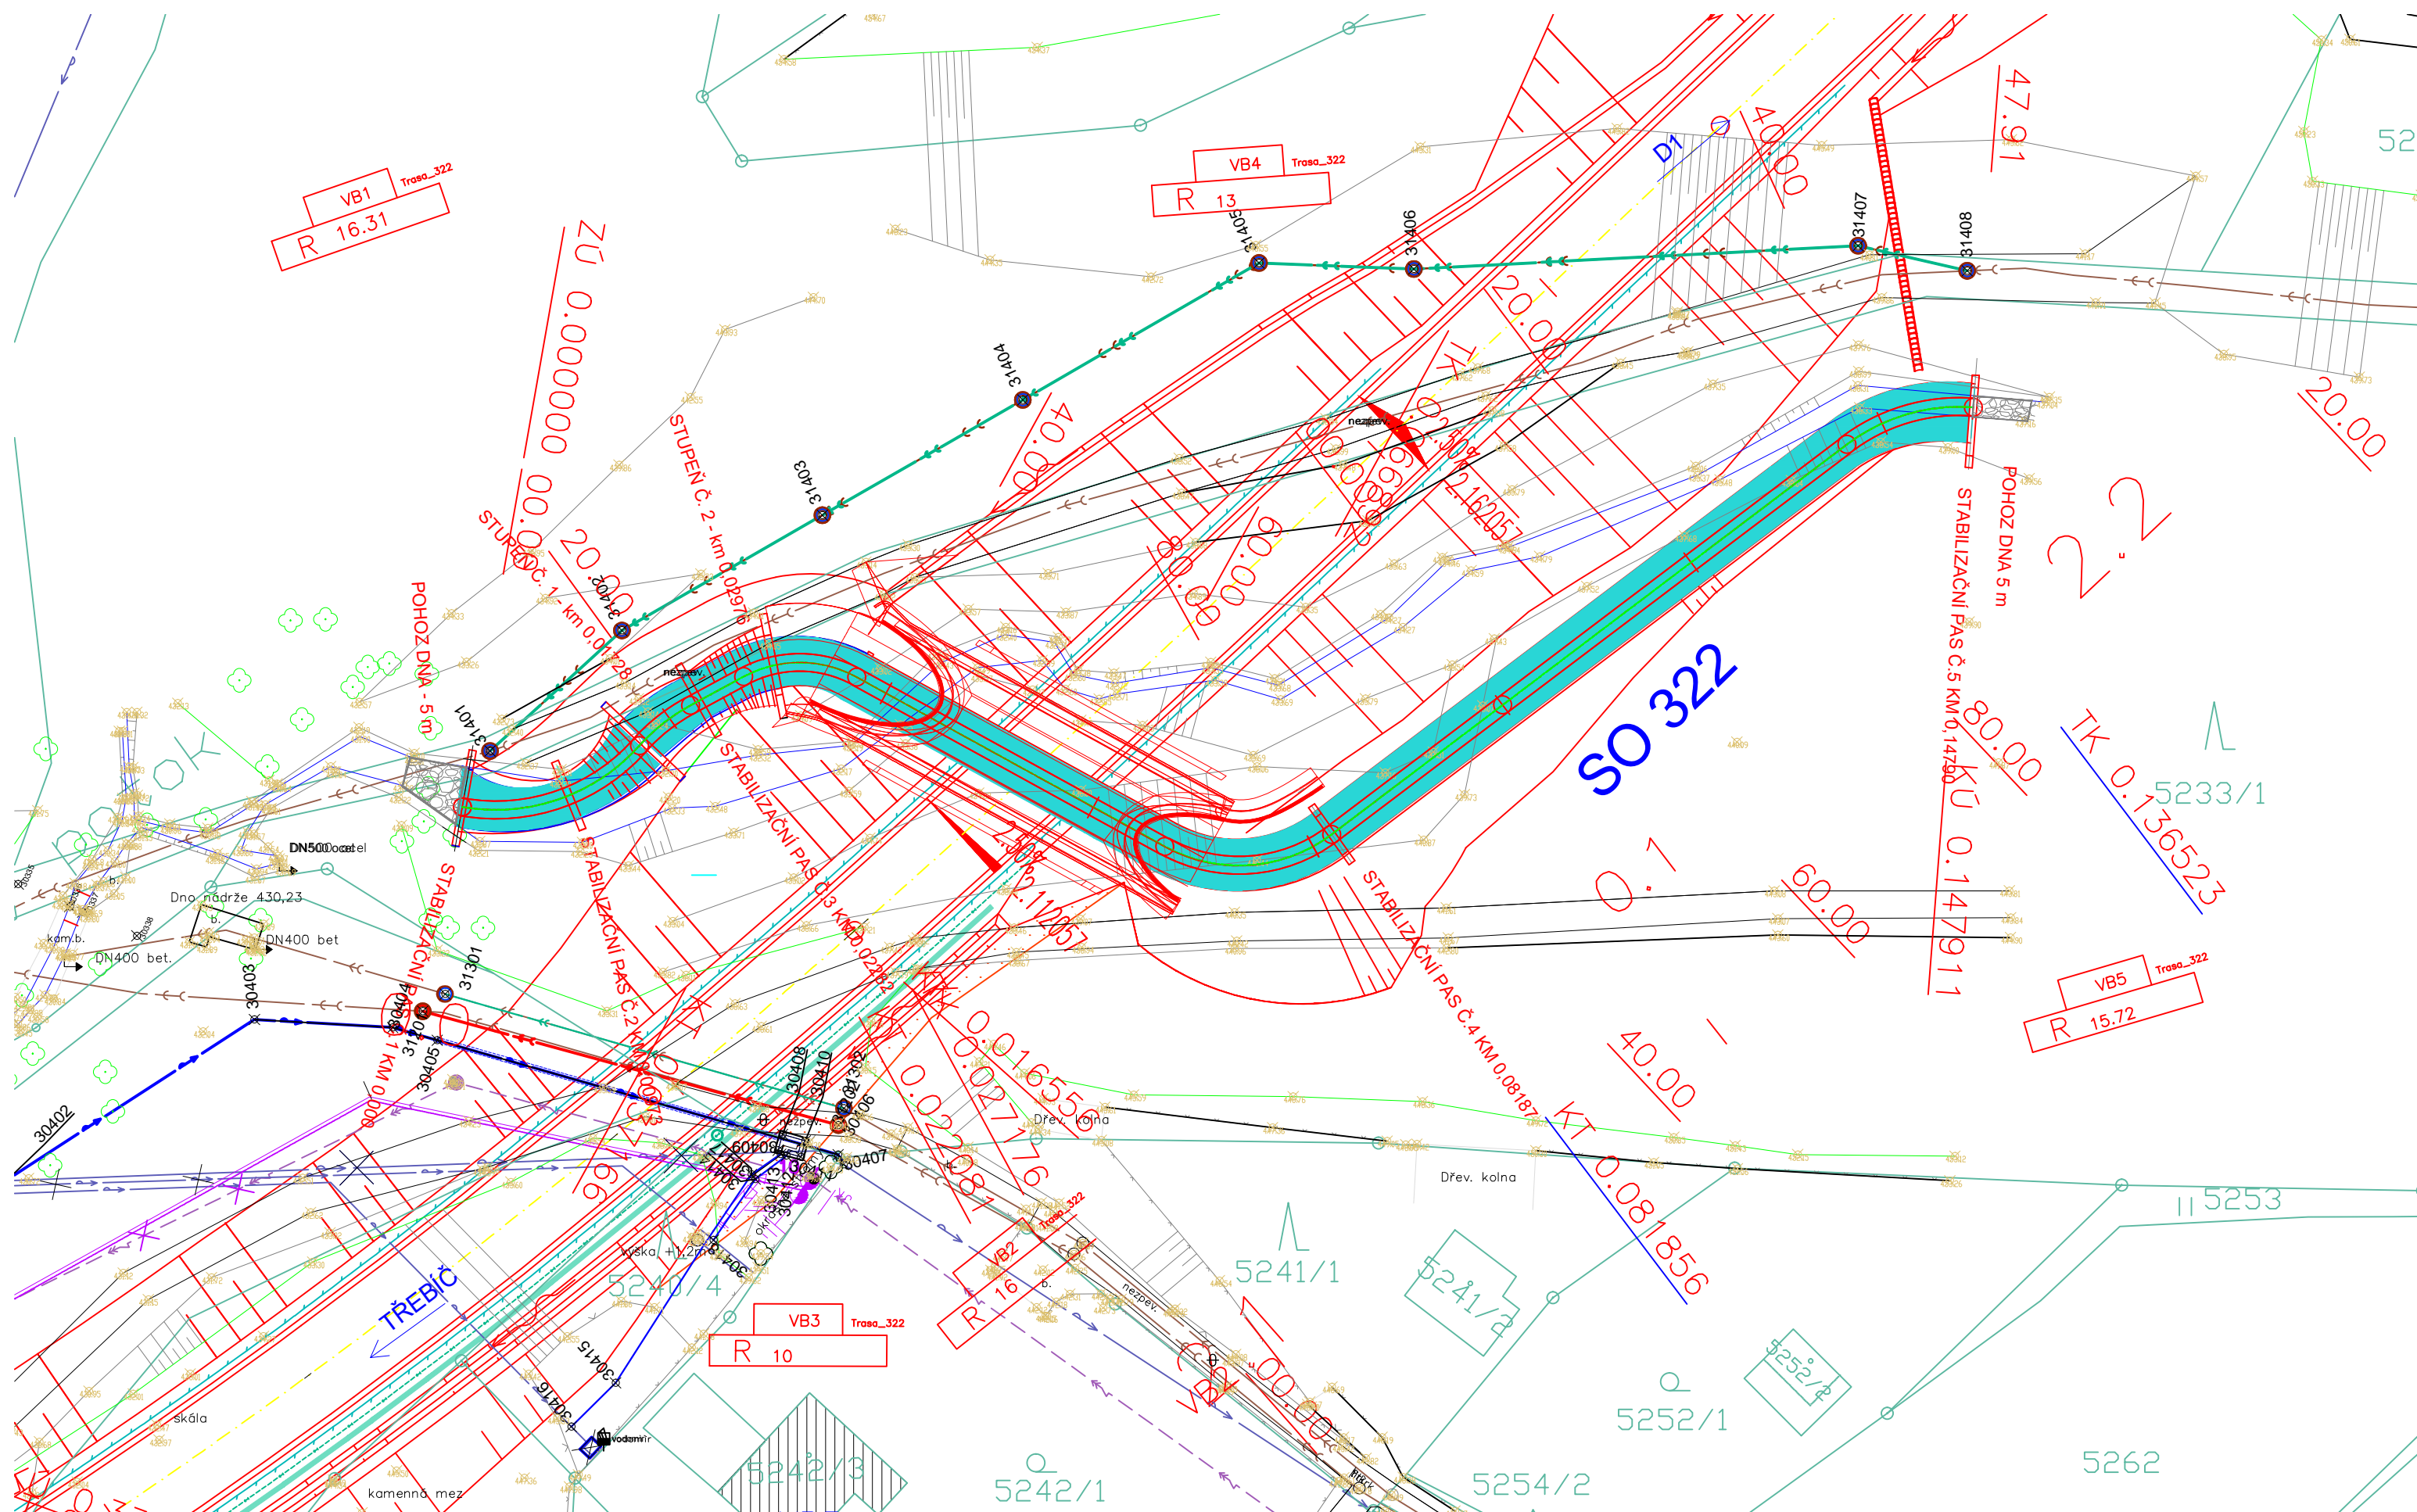


SO 322 - PŘELOŽKA FRANTIŠKOVSKÉHO POTOKA km 2,060 - 2,200
SITUACE 1:500





LEGENDA

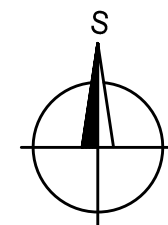


- | SO 322 PŘELOŽKA FRANTIŠKOVSKÉHO POTOKA KM2,06 - 2,200 | |
|---|--|
|  | NADZEMNÍ VEDENÍ VYSOKÉHO NAPĚTÍ NOVÉ/STÁVAJÍCÍ |
|  | VODOVOD NOVÝ/STÁVAJÍCÍ |
|  | DEŠŤOVÁ KANALIZACE NOVÁ/STÁVAJÍCÍ |
|  | SPLAŠKOVÁ KANALIZACE NOVÁ/STÁVAJÍCÍ |



D 322

SOUŘADNICOVÝ SYSTÉM : S-JTSK
VÝŠKOVÝ SYSTÉM : Bpv

<h1 style="margin: 0;">II/360 Velké Meziříčí - JV obchvat</h1> <h2 style="margin: 0;">1. část</h2>			<h1 style="margin: 0;">DSP</h1>		
OBJEDNATEL: Kraj Vysočina Žižkova 57 587 33 Jihlava					
PROJEKTANT: SPOLEČNOST "SHP + SHB - Velké Meziříčí" HLAVNÍ INŽENÝR PROJEKTU: Ing. Zbyněk Lazar			VEDOUcí SPOLEČNĚK SPOLEČNOSTI:  Stráský, Hustý a partneři s.r.o. Bohunická 50 619 00 Brno		

VEDOUcí PROJEKTANT	ING. IVANA NOVOTNÁ		PROJEKTANT OBJEKTU: ALEF BRNO spol. s r.o.  Příkop 8 602 00 BRNO IČO: 469 81 594 tel./fax: 00420 541249171 e-mail: info@alefbrno.cz
VYPRACOVAL	KRISTÝNA SVOBODOVÁ		
KONTROLOVAL	ING. PAVLA OTÉPKOVÁ		
KRAJ:	VYSOČINA		DATUM
INVESTOR (OBJEDNATEL):	KRAJ VYSOČINA		11/2023
NÁZEV OBJEKTU:			FORMÁT
SO 322 - PŘELOŽKA FRANTIŠKOVSKÉHO POTOKA km 2,060 - 2,200			3xA4
			MĚŘÍTKO
			1:500
			ÚČEL
			DSP
			Č. ZAKÁZKY
			20087DZS
			ARCHIVNÍ Č.
NÁZEV VÝKRESU:			ČÍS. SOUPRAVY
SITUACE			ČÍS. VÝKRESU
			D.322.2