
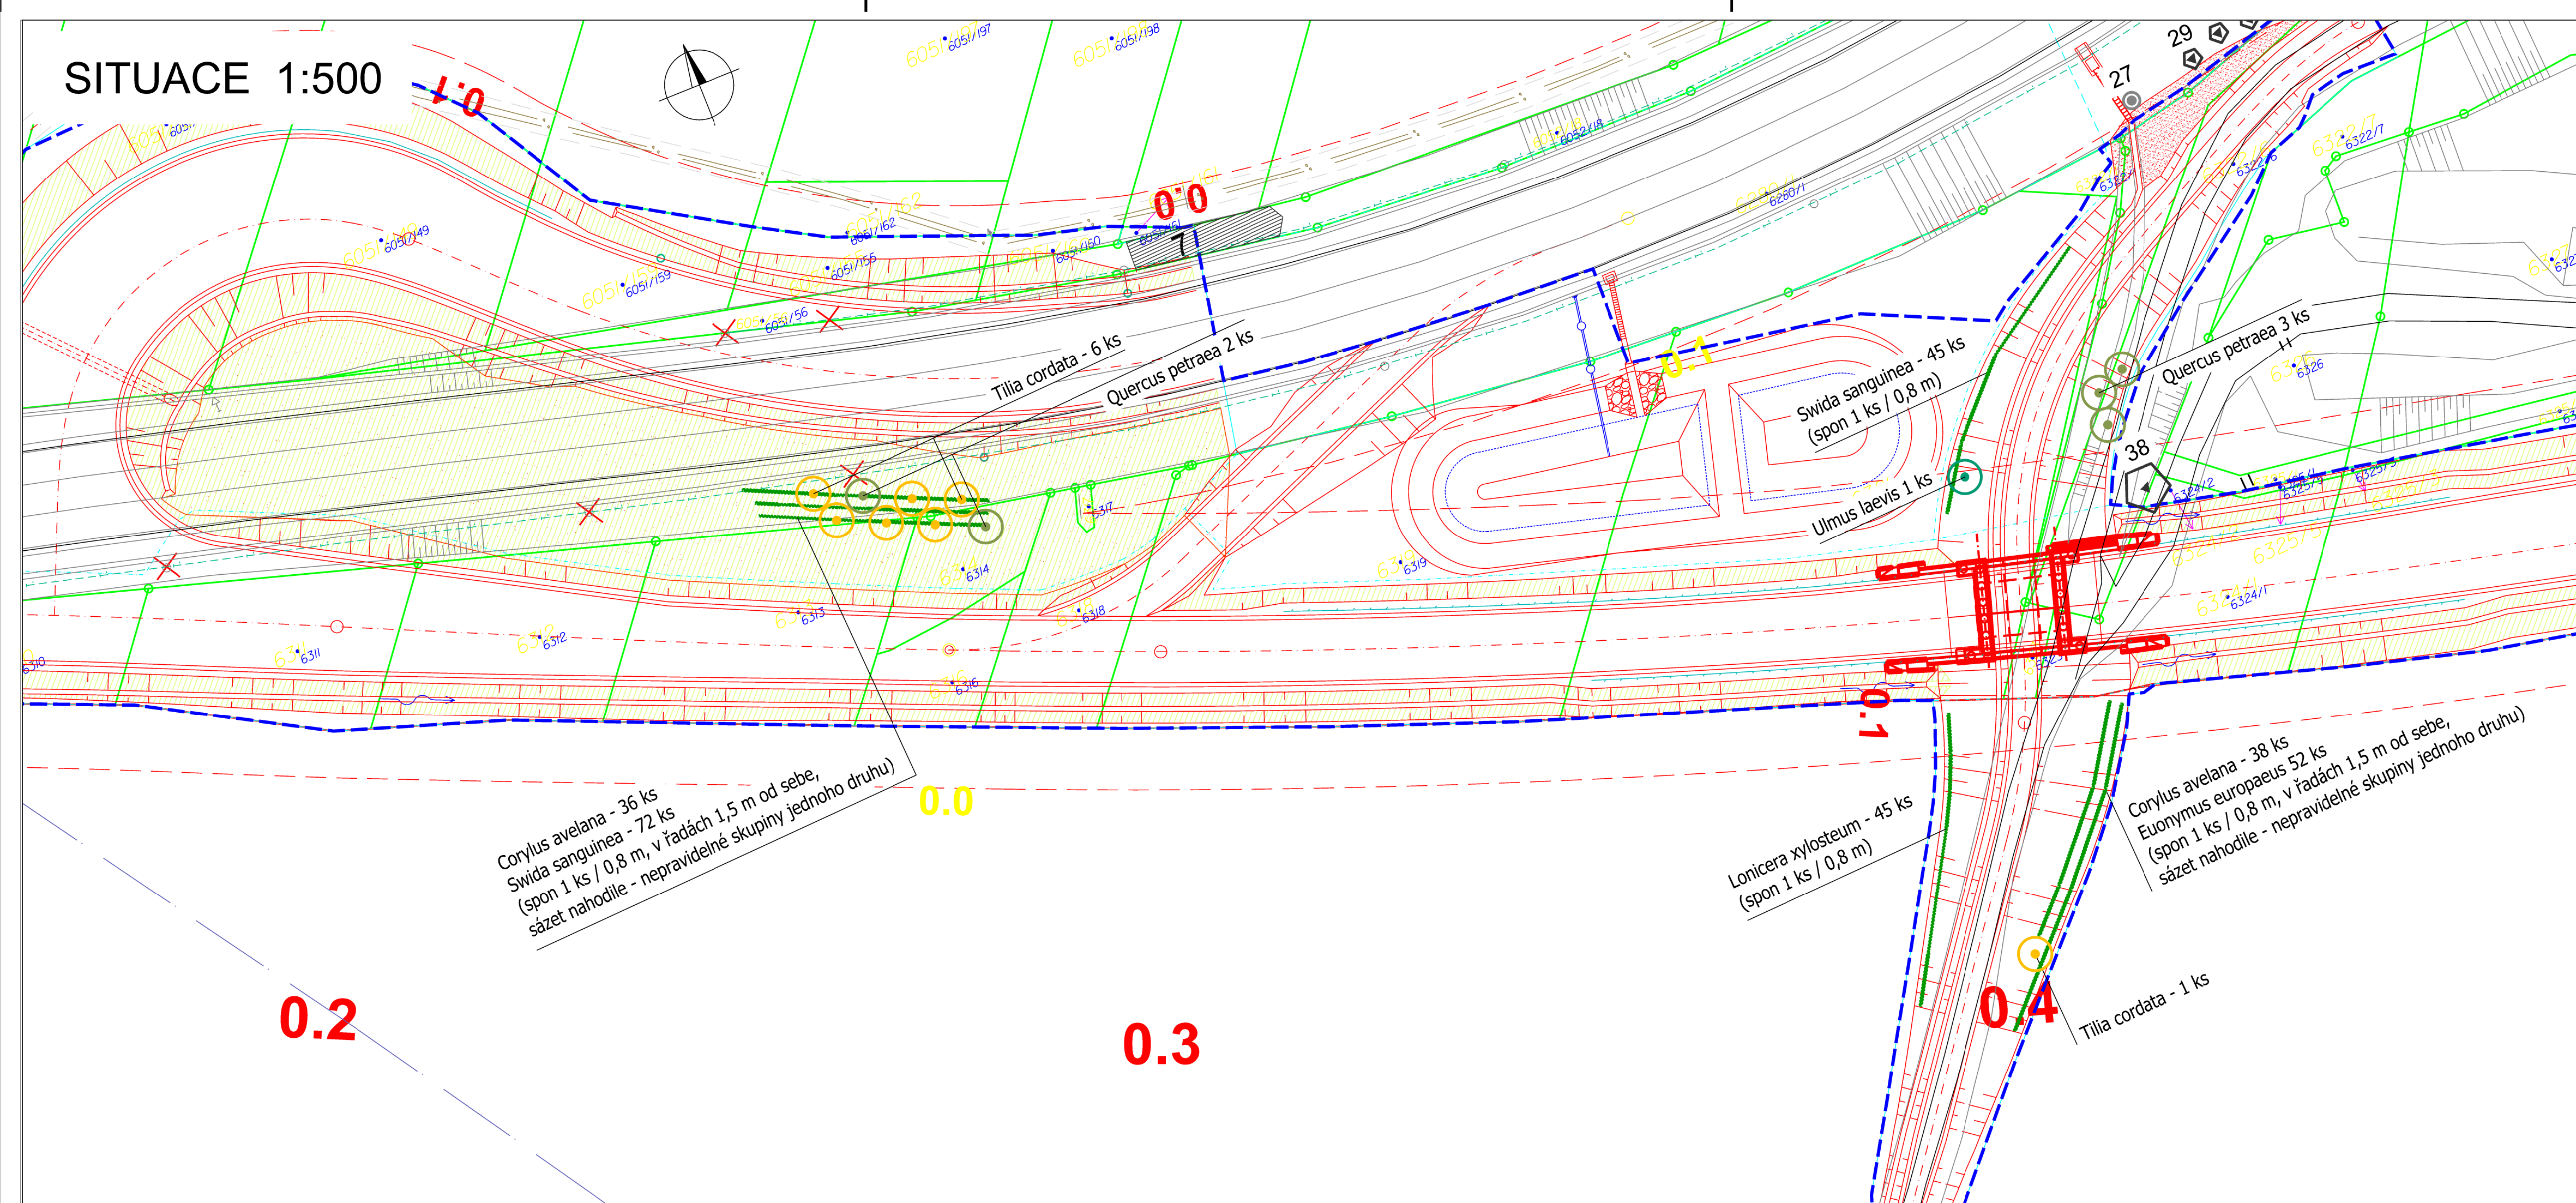


SITUACE 1:500

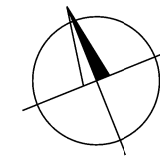

LEGENDA:

TECHNICKÁ KRESBA

- HRANICE PARCEL
- PARCELNÍ ČÍSLA
- HRANICE ŘEŠENÉHO ÚZEMÍ (ÚZEMÍ DP)
- TECHNICKÁ KRESBA - STAV
- TECHNICKÁ KRESBA - NÁVRH

VEGETAČNÍ PRVKY - stávající

- STROM LISTNATÝ - SOLITERNÍ
- STROM JEHLIČNATÝ - SOLITERNÍ
- SKUPINA LISTNATÝCH DŘEVIN
- SKUPINA JEHLIČNATÝCH DŘEVIN
- SKUPINA SMÍŠENÝCH DŘEVIN
- PORÁDOVÉ ČÍSLO DŘEVINY NEBO SKUPINY DŘEVIN

VEGETAČNÍ PRVKY - navrhované

- STROM LISTNATÝ (různé druhy)
- LINIOVÉ VÝSADBY KEŘŮ (různé druhy)
- ZATRAVNĚNÍ

SOUPIS DŘEVIN NAVRŽENÝCH K VÝSADBĚ V ÚSEKU 0,18 - 0,44 KM

STROMY LISTNATÉ				
ZKRATKA / ZNAČKA	TAXON – LATINSKY	TAXON – ČESKY	VELIKOST	KS
	Quercus petraea	dub zimní	8-10 Bal.	5
	Ulmus laevis	lípa vaz	8-10 Bal.	1
	Tilia cordata	lípa srdčitá	8-10 Bal.	7
	CELKEM			13
KEŘE LISTNATÉ				
ZKRATKA / ZNAČKA	TAXON – LATINSKY	TAXON – ČESKY	VELIKOST	KS
	Corylus avellana	líška obecná	prost.	74
	Euonymus europaeus	brslen evropský	prost.	52
	Lonicera xylosteum	zimolez obecný	prost.	45
	Swida sanguinea	svída krvavá	prost.	117
	CELKEM			288

D 801

SOUŘADNICOVÝ SYSTÉM : S-JTSK
VÝŠKOVÝ SYSTÉM : Bpv

II/360 Velké Meziříčí - JV obchvat
1. část

DSP

OBJEDNATEL:
Kraj Vysočina
Žižkova 57
587 33 Jihlava

Kraj Vysočina

PROJEKTANT:
SPOLEČNOST "SHP + SHB - Velké Meziříčí"
HLAVNÍ INŽENÝR PROJEKTU:
Ing. Zbyněk Lazar

VEDOUcí SPOLEČNÍK SPOLEČNOSTI:
SHP Stráský, Hustý a partneři s.r.o.
Bohumilská 50
619 00 Brno

VEDOUcí PROJEKTANT	Ing. Vítězslava Přikrylová	PROJEKTANT OBJEKTU:	Ing. Milada Valášková Stolní 52/116 621 00 Brno	
VYPRACOVAL	Ing. Milada Valášková	DATUM	11/2023	
KONTROLOVAL	Ing. Vítězslava Přikrylová	FORMÁT	4 x A4	
KRAJ:	VYSOČINA	MĚŘITKO	1 : 500	
INVESTOR (OBJEDNATEL):	KRAJ VYSOČINA	ÚČEL	DSP	
NÁZEV OBJEKTU:	SO 801 VEGETAČNÍ ÚPRAVY	Č. ZAKÁZKY	200870ZS	
NÁZEV VÝKRESU:	Úsek 0,18 - 0,44 km	ARCHIVNÍ Č.		
		ČÍS. SOUPRAVY	ČÍS. VÝKRESU	D.801.2