
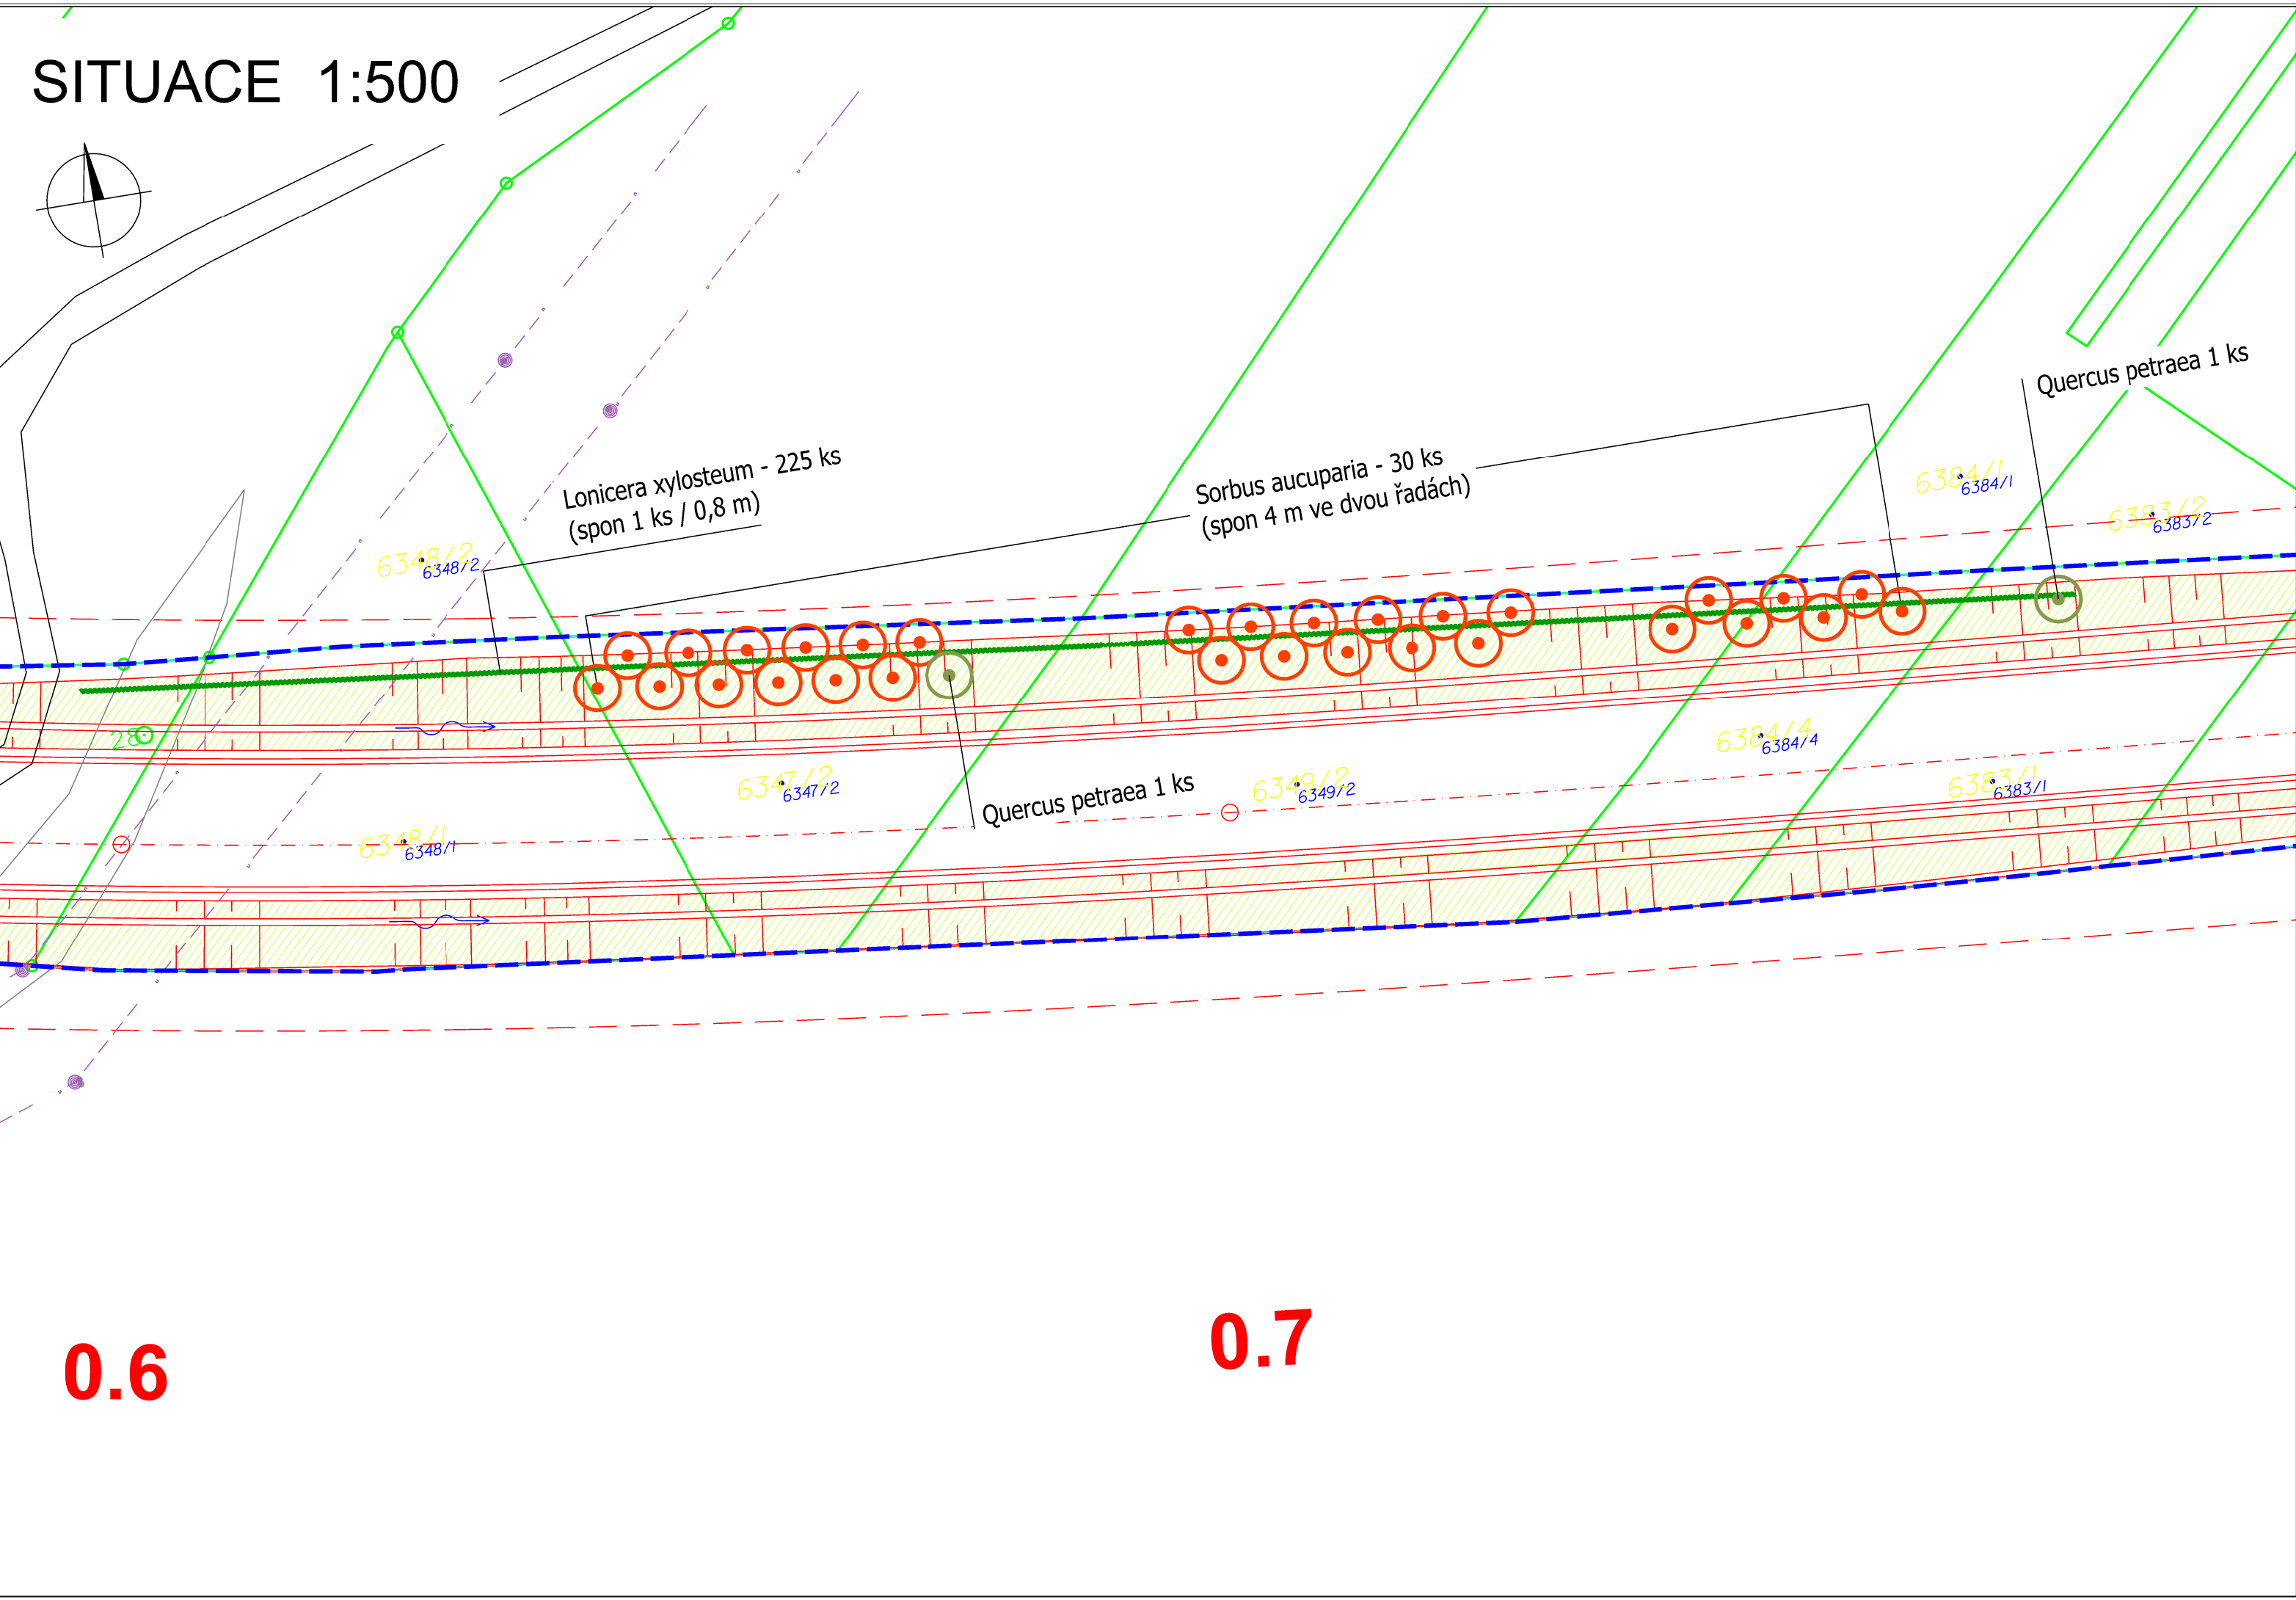


SITUACE 1:500

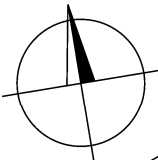

LEGENDA:

TECHNICKÁ KRESBA

- HRANICE PARCEL
- PARCELNÍ ČÍSLO
- HRANICE ŘEŠENÉHO ÚZEMÍ (ÚZEMÍ DP)
- TECHNICKÁ KRESBA - STAV
- TECHNICKÁ KRESBA - NÁVRH

VEGETAČNÍ PRVKY - stávající

- STROM LISTNATÝ - SOLITÉRNÍ
- STROM JEHLIČNATÝ - SOLITÉRNÍ
- SKUPINA LISTNATÝCH DŘEVIN
- SKUPINA JEHLIČNATÝCH DŘEVIN
- SKUPINA SMÍŠENÝCH DŘEVIN
- POŘÁDOVÉ ČÍSLO DŘEVINY NEBO SKUPINY DŘEVIN

VEGETAČNÍ PRVKY - navrhované

- STROM LISTNATÝ
- LINIOVÉ VÝSADBY KEŘŮ
- ZATRAVNĚNÍ

SOUPIS DŘEVIN NAVRŽENÝCH K VÝSADBĚ V ÚSEKU 0,6 - 0,78 KM

STROMY LISTNATÉ				
ZKRATKA / ZNAČKA	TAXON – LATINSKY	TAXON – ČESKY	VELIKOST	KS
Quercus petraea	dub zimní		8-10 Bal.	2
Sorbus aucuparia	jeřáb ptačí		8-10 Bal.	30
CELKEM				32
KEŘE LISTNATÉ				
ZKRATKA / ZNAČKA	TAXON – LATINSKY	TAXON – ČESKY	VELIKOST	KS
Lonicera xylosteum	zimolez obecný		prost.	225
CELKEM				225

D 801

SOUŘADNICOVÝ SYSTÉM : S-JTSK
VÝŠKOVÝ SYSTÉM : Bpv

II/360 Velké Meziříčí - JV obchvat
1. část

DSP

OBJEDNATEL:
Kraj Vysočina
Žižkova 57
587 33 Jihlava



PROJEKTANT:
SPOLEČNOST "SHP + SHB - Velké Meziříčí"
HLAVNÍ INŽENÝR PROJEKTU:
Ing. Zbyněk Lazar

VEDOUcí SPOLEČNÍK SPOLEČNOSTI:
SHP
Stráský, Hustý a partneři s.r.o.
Bohunická 50
619 00 Brno

VEDOUcí PROJEKTANT	Ing. Vítězslava Přikrylová		PROJEKTANT OBJEKTU: Ing. Milada Valášková Sibířská 521/16 621 00 Brno	
VYPRACOVAL	Ing. Milada Valášková			
KONTRLOVAL	Ing. Vítězslava Přikrylová			
KRAJ:	VYSOČINA	DATUM	11/2023	
INVESTOR (OBJEDNATEL):	KRAJ VYSOČINA	FORMÁT	3 x A4	
NÁZEV OBJEKTU: SO 801 VEGETAČNÍ ÚPRAVY		MĚŘÍTKO	1 : 500	
		ÚČEL	DSP	
		Č. ZAKÁZKY	20087DZS	
		ARCHIVNÍ Č.		
NÁZEV VÝKRESU:	Úsek 0,6 - 0,78km	ČÍS. SOUPRAVY	ČÍS. VÝKRESU	D.801.3