



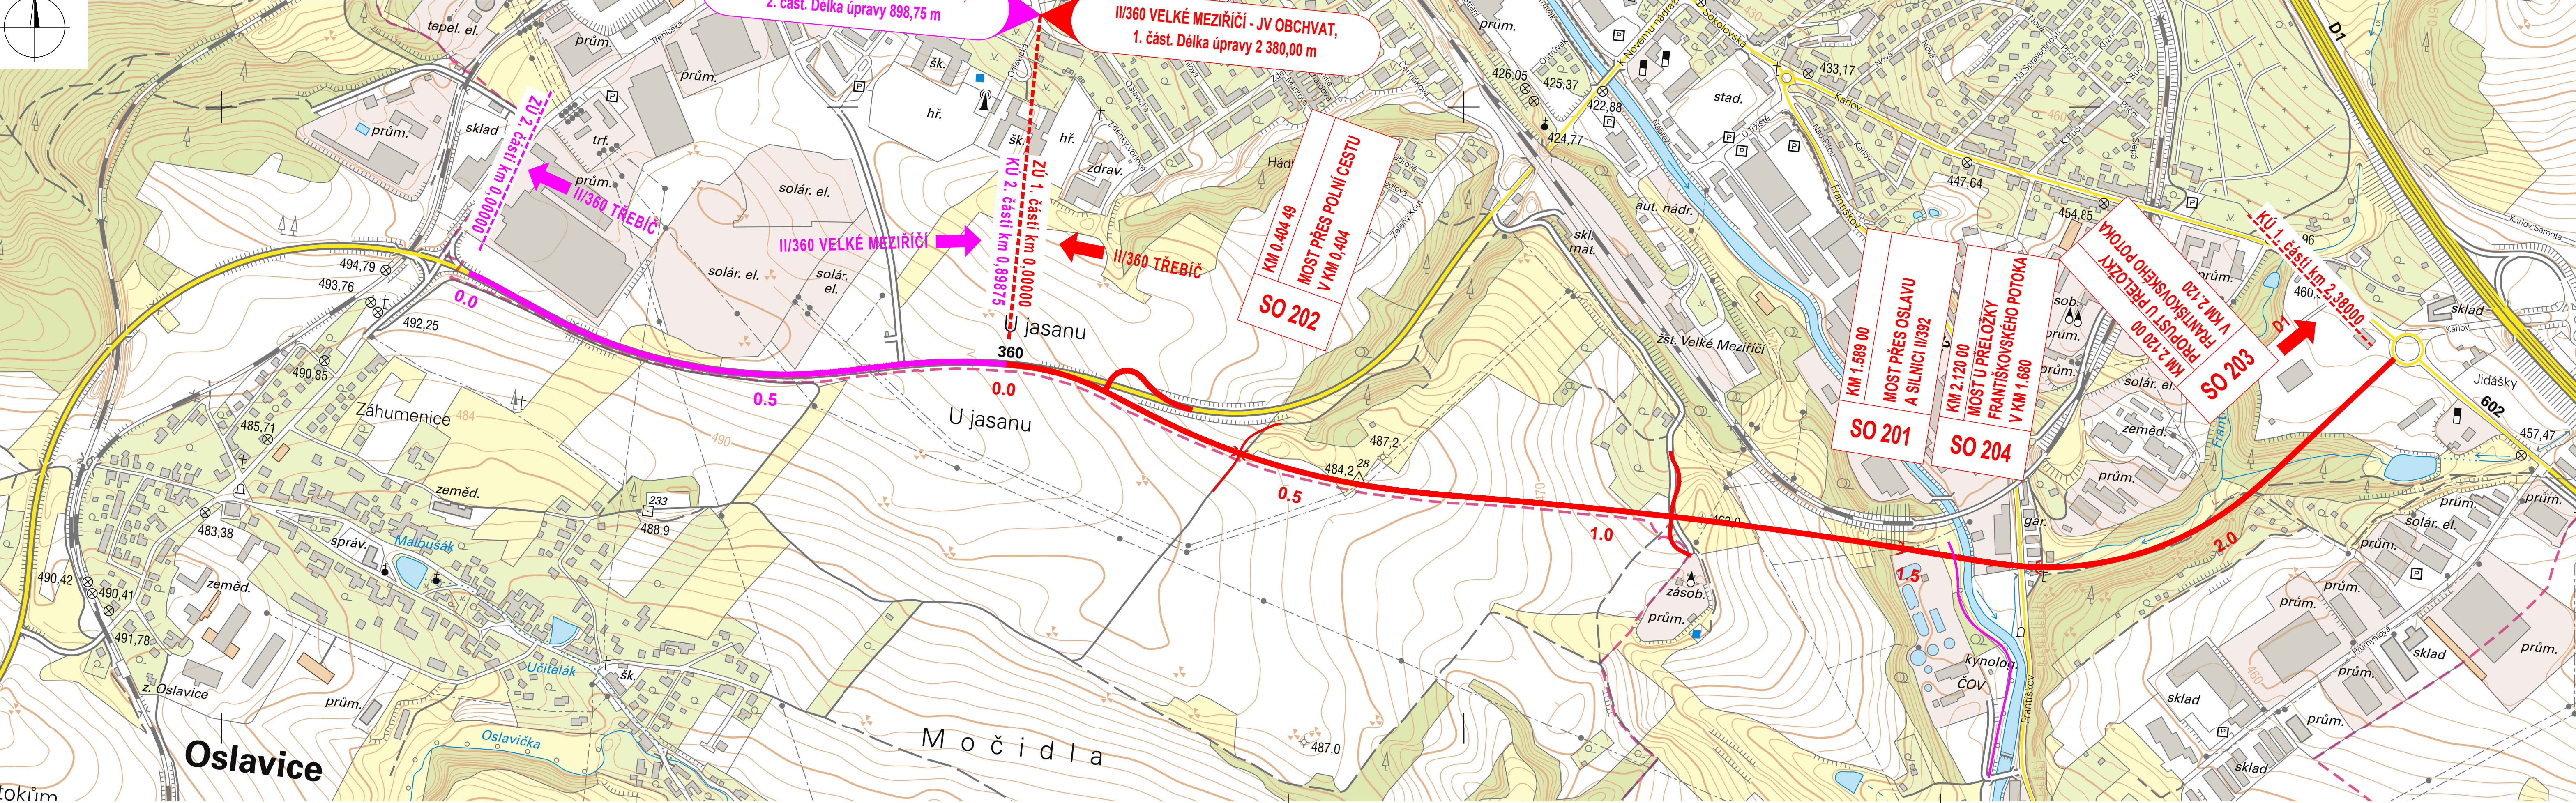


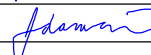


SITUAČNÍ VÝKRES ŠIRŠÍCH VZTAHŮ

M 1:5000

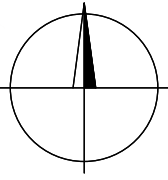

C

SOUŘADNICOVÝ SYSTÉM : S-JTSK
VÝŠKOVÝ SYSTÉM : Bpv

II/360 Velké Meziříčí - JV obchvat 1. část			PDPS	
OBJEDNATEL: Kraj Vysočina Žižkova 57 587 33 Jihlava				
PROJEKTANT: SPOLEČNOST "SHP + SHB - Velké Meziříčí" HLAVNÍ INŽENÝR PROJEKTU: Ing. Zbyněk Lazar			VEDOUcí SPOLEČNÍK SPOLEČNOSTI:  Stráský, Husty a partneři s.r.o. Bumraská 50 619 00 Brno	
VEDOUcí PROJEKTANT	Ing. Martina Adamcová		PROJEKTANT OBJEKTU:	
VYPRACOVAL	Ing. Martina Adamcová		 SHP SK s.r.o. Mlýnské láhve 1739/464, 821 05 Bratřelava	
KONTROLOVAL	Ing. Pavel Svoboda		DATUM	
KRAJ:	VYSOČINA		08/2025	
INVESTOR (OBJEDNATEL):	KRAJ VYSOČINA		FORMÁT	
NÁZEV OBJEKTU:	C - SITUAČNÍ VÝKRESY		5 A4	
NÁZEV VÝKRESU:	SITUAČNÍ VÝKRES ŠIRŠÍCH VZTAHŮ		MĚŘÍTKO	
			1:5000	
			ÚČEL	
			PDPS	
			Č. ZAKÁZKY	
			20087DZS	
			ARCHIVNÍ Č.	
			ČÍS. SOUPRAVY	
			ČÍS. VÝKRESU	
			C.1	