


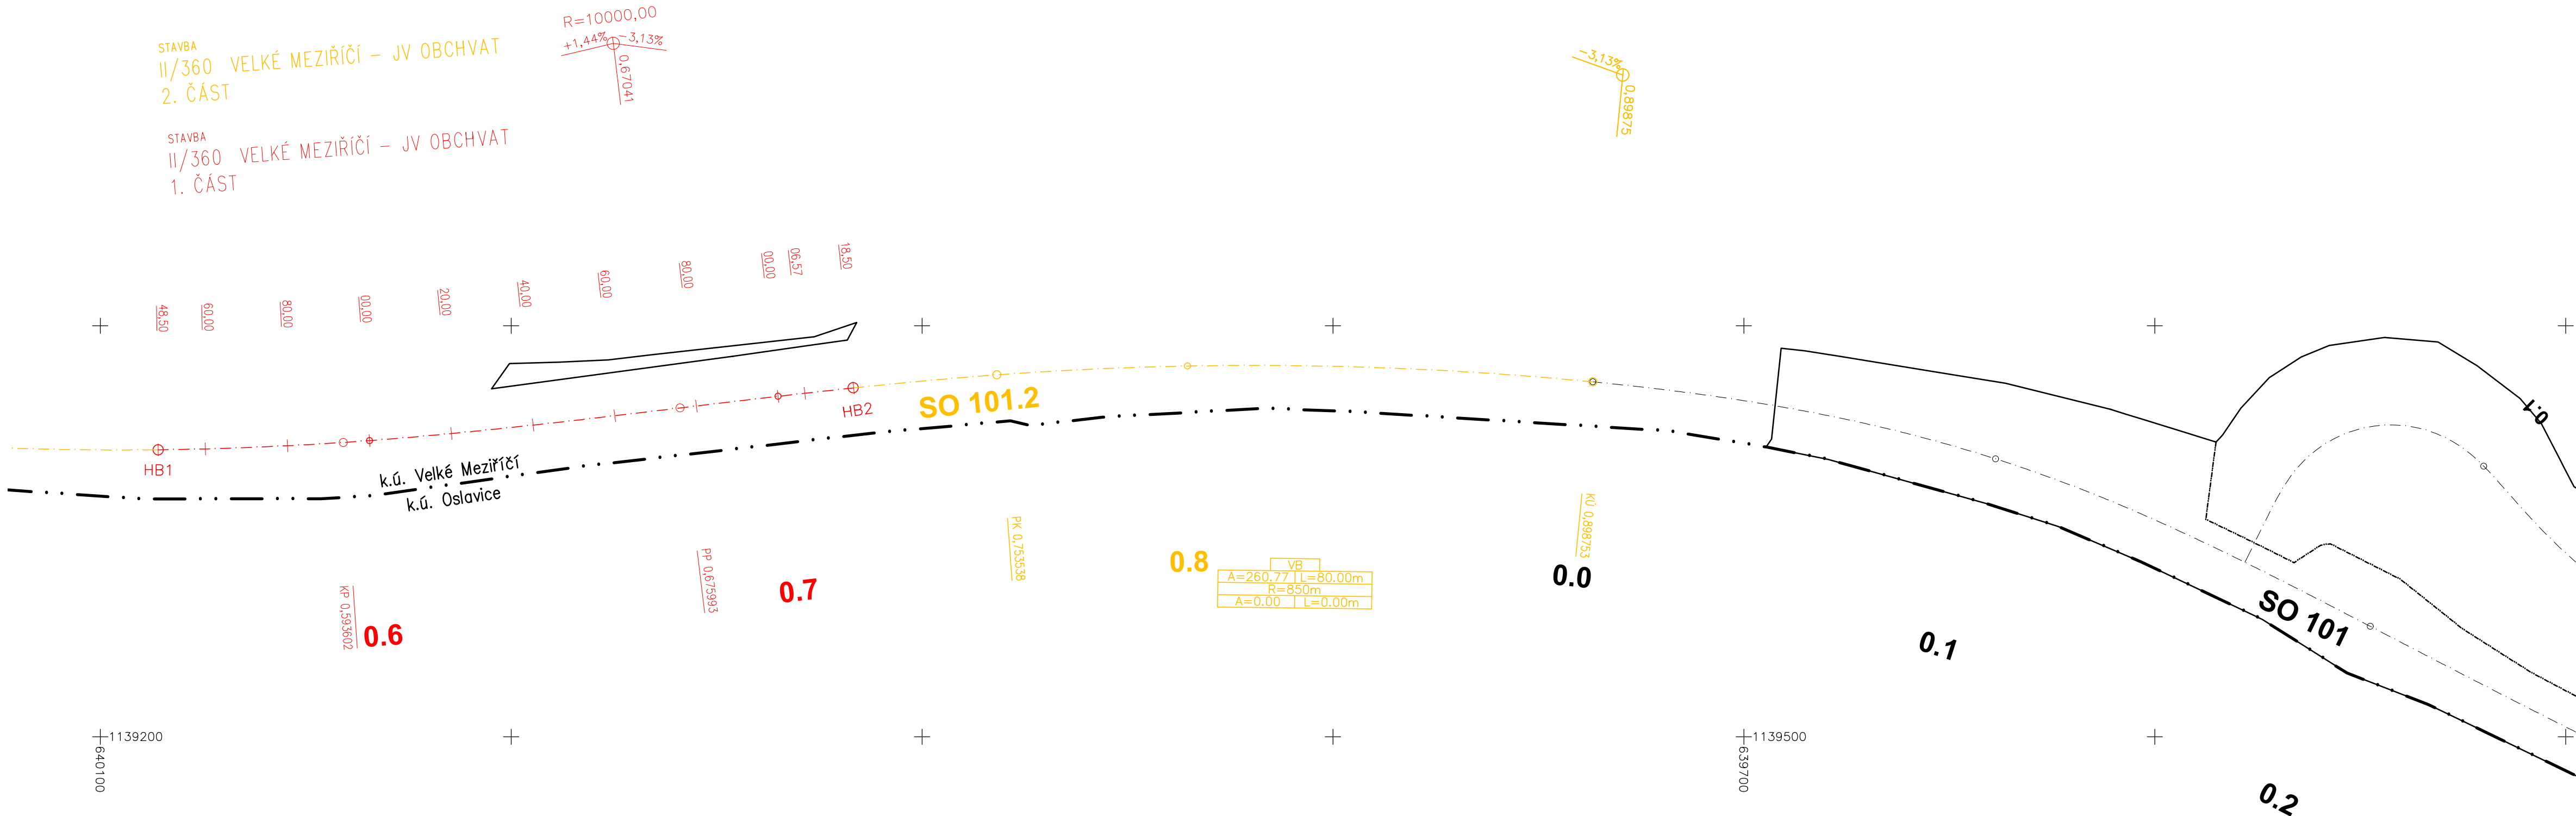


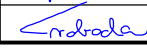
| VYTÝČENÍ OSY OBJEKTU 108 - SEZNAM SOUŘADNIC PODROBNÝCH BODŮ |           |            |             |          |           |         |
|---|-----------|------------|-------------|----------|-----------|---------|
| BOD   | STANIČENÍ | Y          | X           | sig      | R         | H       |
|   | [km]      | [m]        | [m]         | [g]      | [m]       | [m]     |
| HB1   | 0.548500  | 640085.906 | 1139430.177 | 299.2735 | -800.000  | 499.865 |
|   | 0.560000  | 640074.408 | 1139429.963 | 298.3584 | -800.000  | 499.901 |
|   | 0.580000  | 640054.423 | 1139429.198 | 296.7668 | -800.000  | 499.932 |
| KP  | 0.593601  | 640040.846 | 1139428.392 | 295.6845 | -800.000  | 499.931 |
|   | 0.600000  | 640034.464 | 1139427.933 | 295.1951 | -867.361  | 499.924 |
|   | 0.620000  | 640014.538 | 1139426.216 | 293.9203 | -1177.176 | 499.875 |
|   | 0.640000  | 639994.644 | 1139424.160 | 293.0319 | -1831.301 | 499.787 |
| PP  | 0.660000  | 639974.774 | 1139421.887 | 292.5298 | -4121.527 | 499.658 |
|   | 0.675992  | 639958.894 | 1139419.994 | 292.4062 | 0.000     | 499.527 |
|   | 0.680000  | 639954.914 | 1139419.517 | 292.4140 | 16446.760 | 499.490 |
|   | 0.700000  | 639935.052 | 1139417.172 | 292.6846 | 2745.508  | 499.281 |
| HB2   | 0.706570  | 639928.525 | 1139416.427 | 292.8578 | 2155.601  | 499.204 |
|   | 0.718500  | 639916.666 | 1139415.128 | 293.2788 | 1550.620  | 499.053 |



D 108

SOUŘADNICOVÝ SYSTÉM : S-JTSK  
VÝŠKOVÝ SYSTÉM : Bpv

|  |  |   |
|--|--|---|
| <p>II/360 Velké Meziříčí - JV obchvat</p> <p>1. část</p>   |  | <p>PDPS</p>   |
| <p>OBJEDNATEL:</p> <p>Kraj Vysočina</p> <p>Žitkova 57</p> <p>587 33 Jihlava</p>  |  |  <p>Kraj Vysočina</p>  |
| <p>PROJEKTANT:</p> <p>SPOLEČNOST "SHP + SHB - Velké Meziříčí"</p> <p>HLAVNÍ INŽENÝR PROJEKTU:</p> <p>Ing. Zbyněk Lazar</p> |  | <p>VEDOUČÍ SPOLEČNÍK SPOLEČNOSTI:</p>  <p>Stráský, Husový a partneři s.r.o.</p> <p>Bohumilská 90</p> <p>619 00 Brno</p> |

|                        |  |   |   |  |
|------------------------|--|---|---|--|
| VEDOUCÍ PROJEKTANT     | Ing. Martina Adamcová                  |  | PROJEKTANT OBJEKTU:   |  |
| VYPRACOVAL             | Ing. Martina Adamcová                  |  |  | SHP SK s.r.o.<br>Mlynské kuty 17394/64,<br>821 05 Bratislava |
| KONTOLOVAL             | Ing. Pavel Svaboda                     |  |   |  |
| KRAJ:                  | VYSOČINA                               |   | DATUM   | 08/2025  |
| INVESTOR (OBJEDNATEL): | KRAJ VYSOČINA                          |   | FORMÁT  | 3xA4   |
| NÁZEV OBJEKTU:         | SO 108 - ÚPRAVA KŘÍŽOVATKY II/360 A MK |   | MĚŘÍTKO   | 1:1000   |
|                        |  |   | ÚČEL  | PDPS   |
|                        |  |   | Č. ZAKÁZKY  | 20087DZS   |
|                        |  |   | ARCHIVNÍ Č.   |  |
| NÁZEV VÝKRESU:         | VYTYČOVACÍ VÝKRES                      |   | ČÍS. SOUPRAVY   | ČÍS. VÝKRESU<br>D.108.5                                      |