




PŮDORYS ÚPRAVY POD MOSTEM

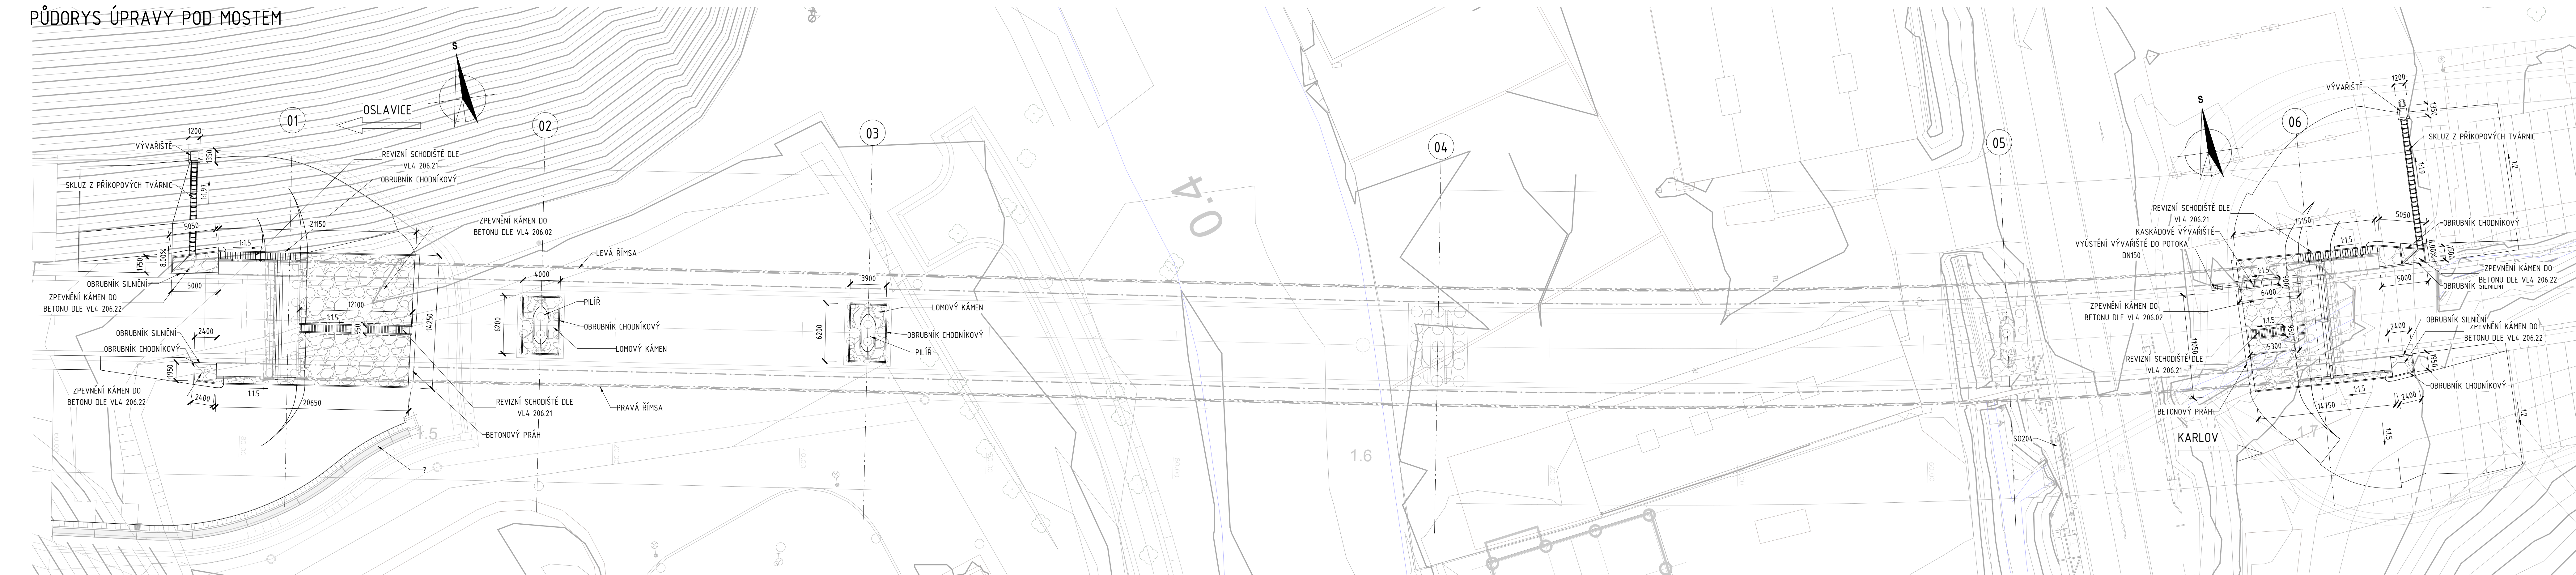


ŘEZ REVIZNÍM SCHODIŠTĚM PODÉL KŘÍDLA 1 : 100

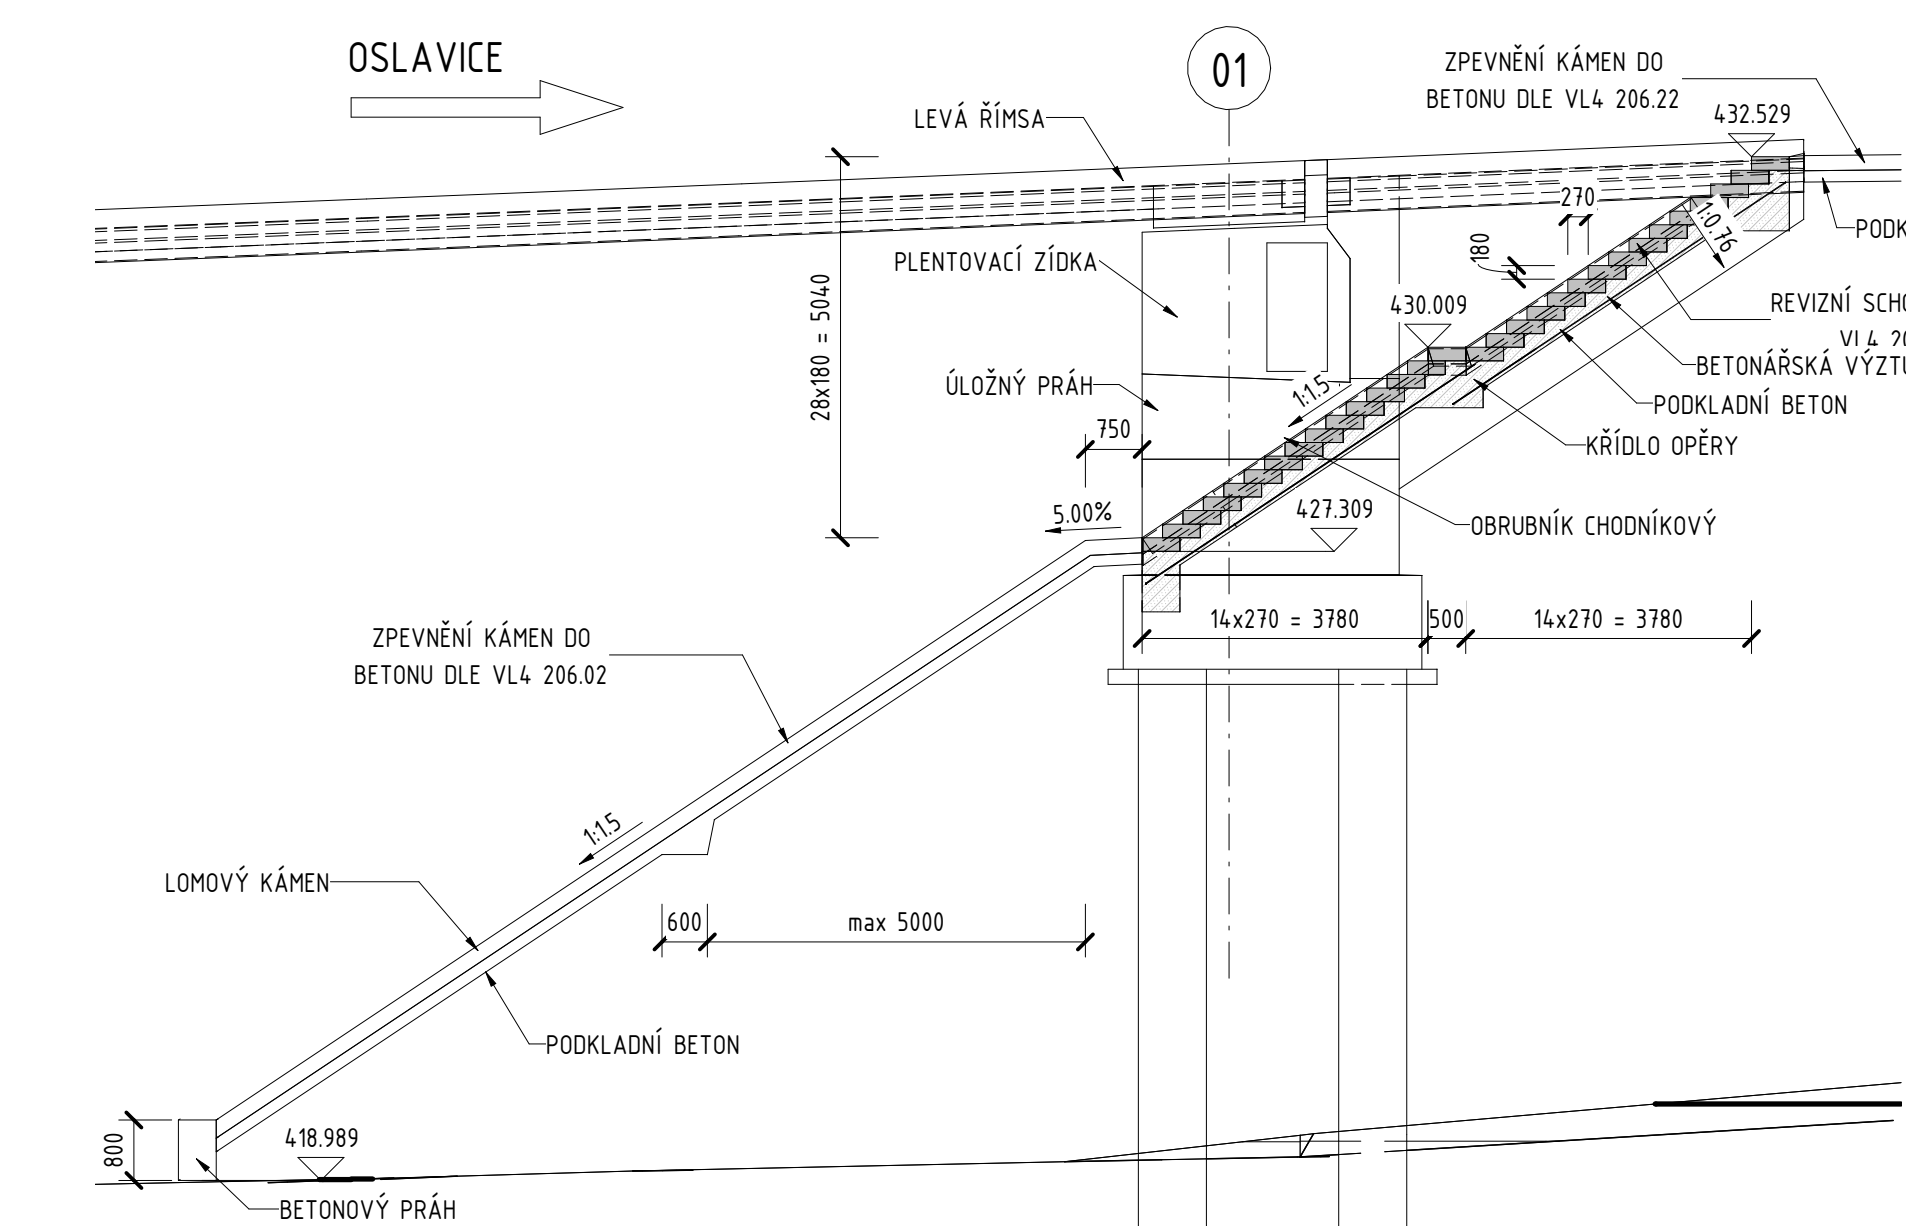


PŘÍČNÝ ŘEZ SCHODIŠTĚM PODÉL KŘÍDLA 1 : 25

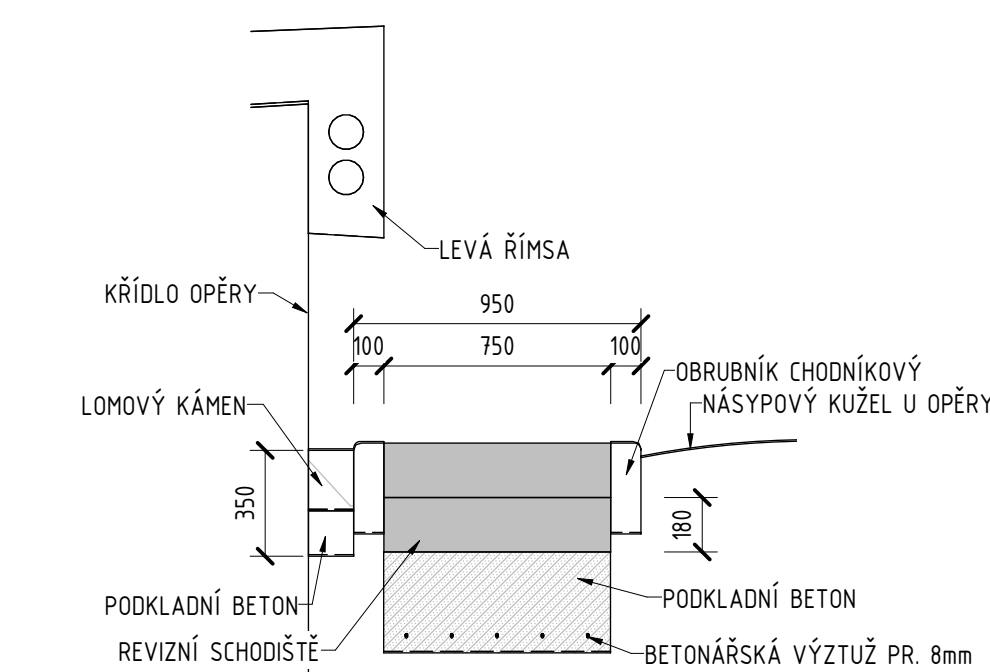


ŘEZ KASKÁDOVÝM VÝVAŘIŠTĚM U OPĚRY 06 1 : 75

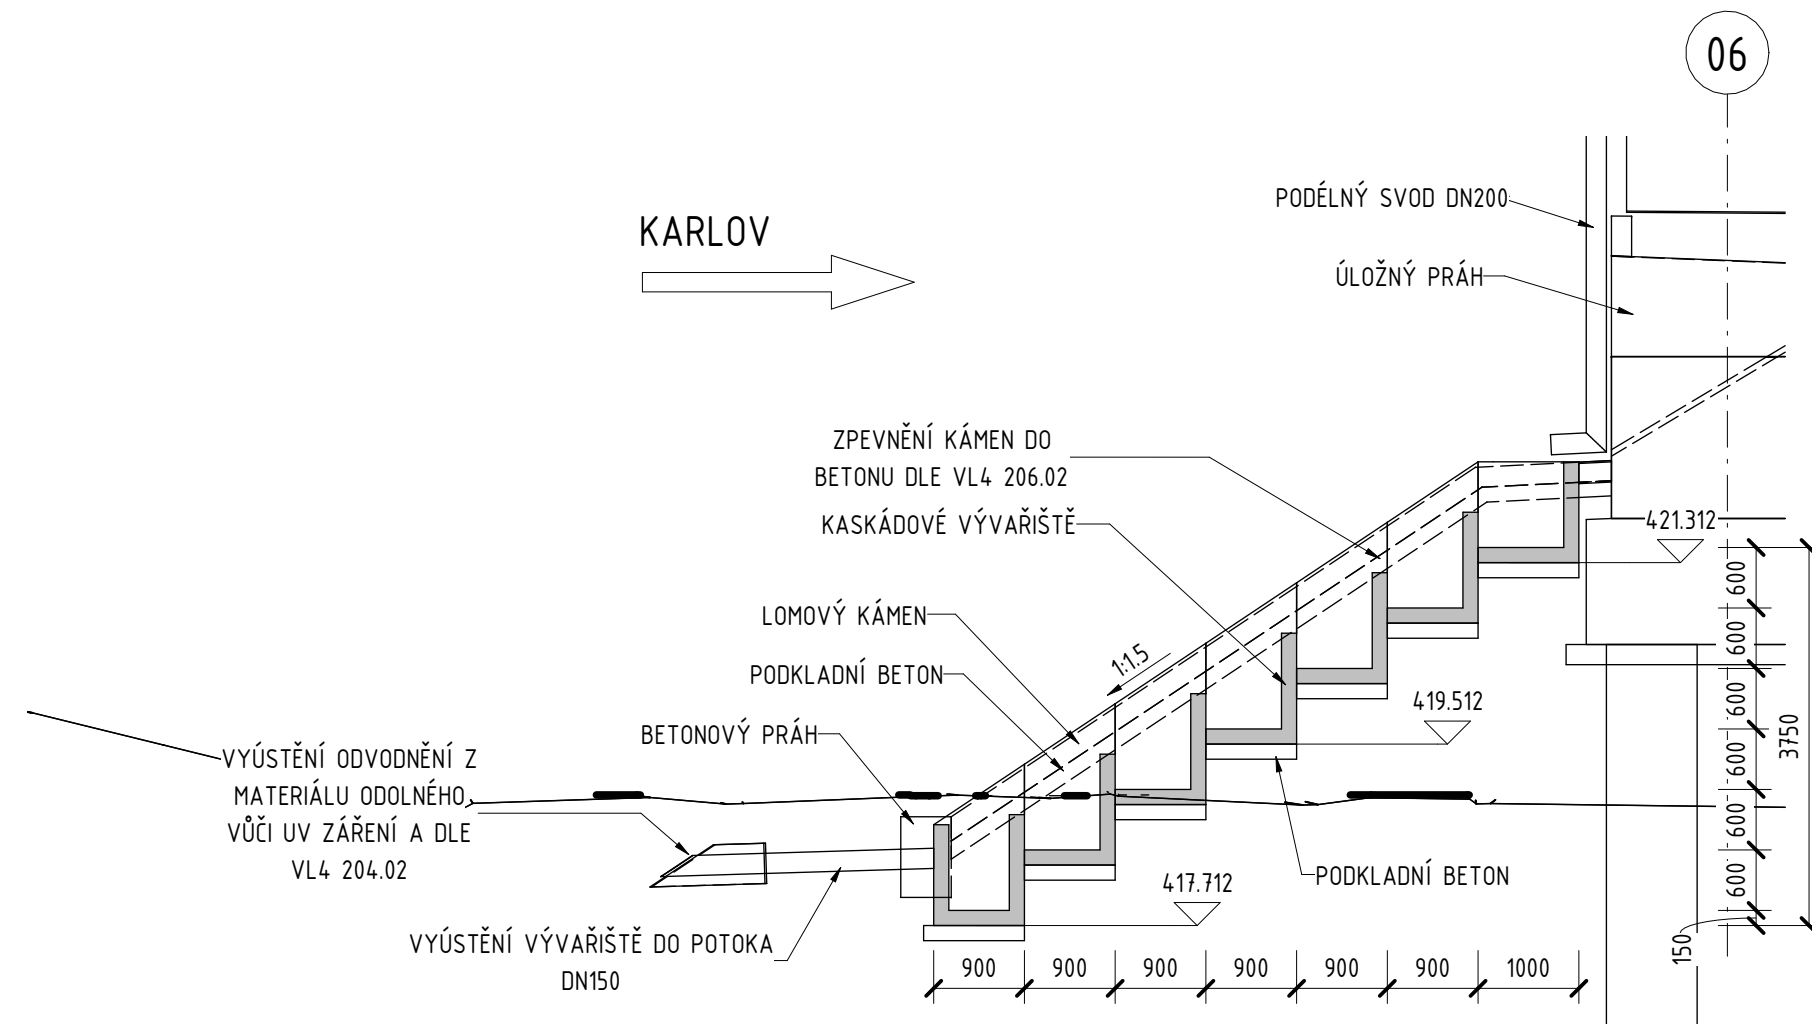


PŘÍČNÝ ŘEZ KASKÁDOVÝM VÝVAŘIŠTĚM 1 : 25

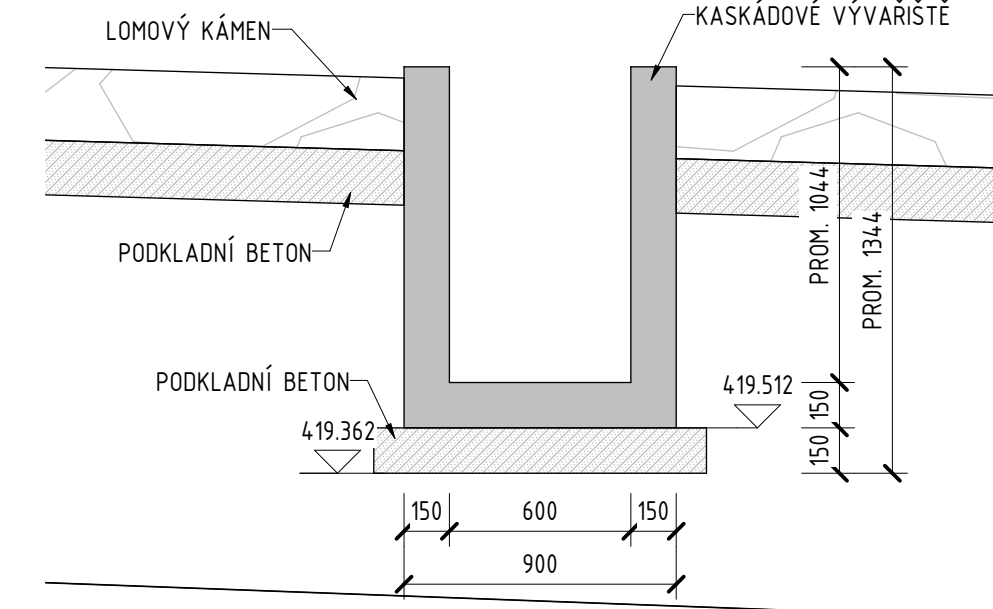


ŘEZ SCHODIŠTĚM POD MOSTEM 1 : 100

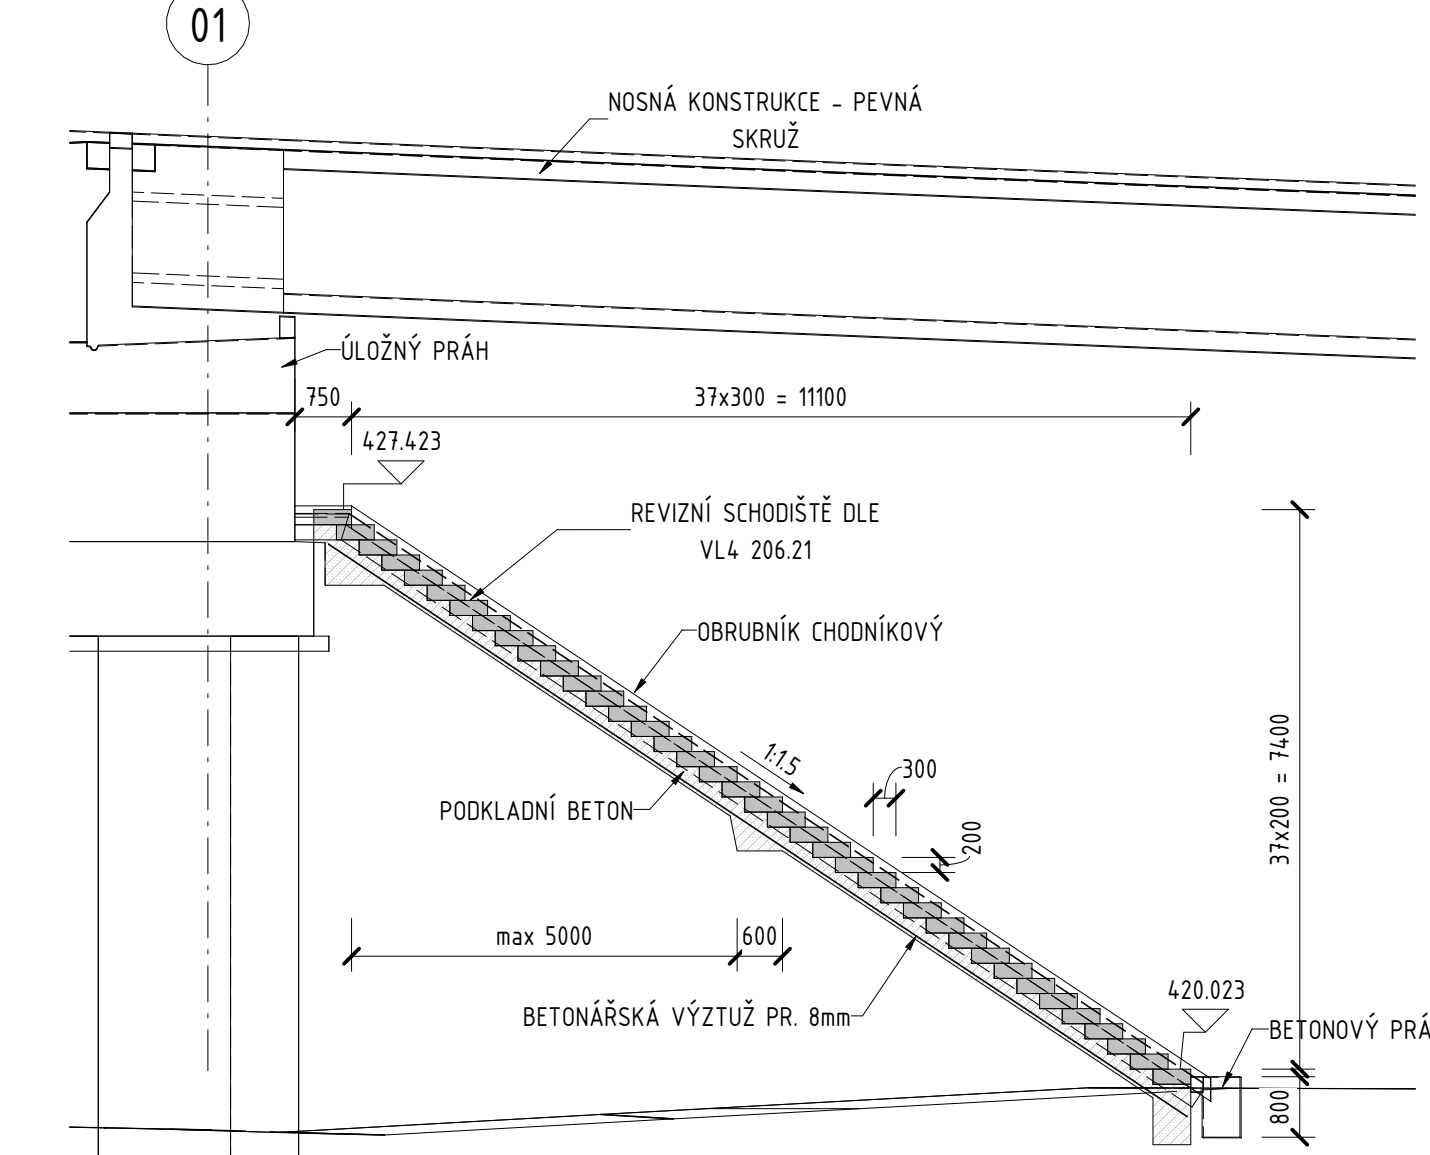


PŘÍČNÝ ŘEZ SCHODIŠTĚM POD MOSTEM 1 : 25

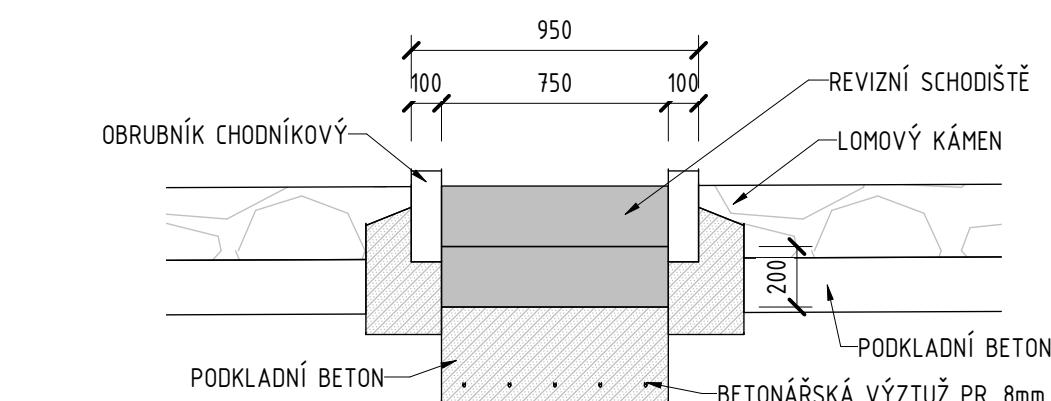


ŘEZ SKLUZEM U OPĚRY 01 1 : 100

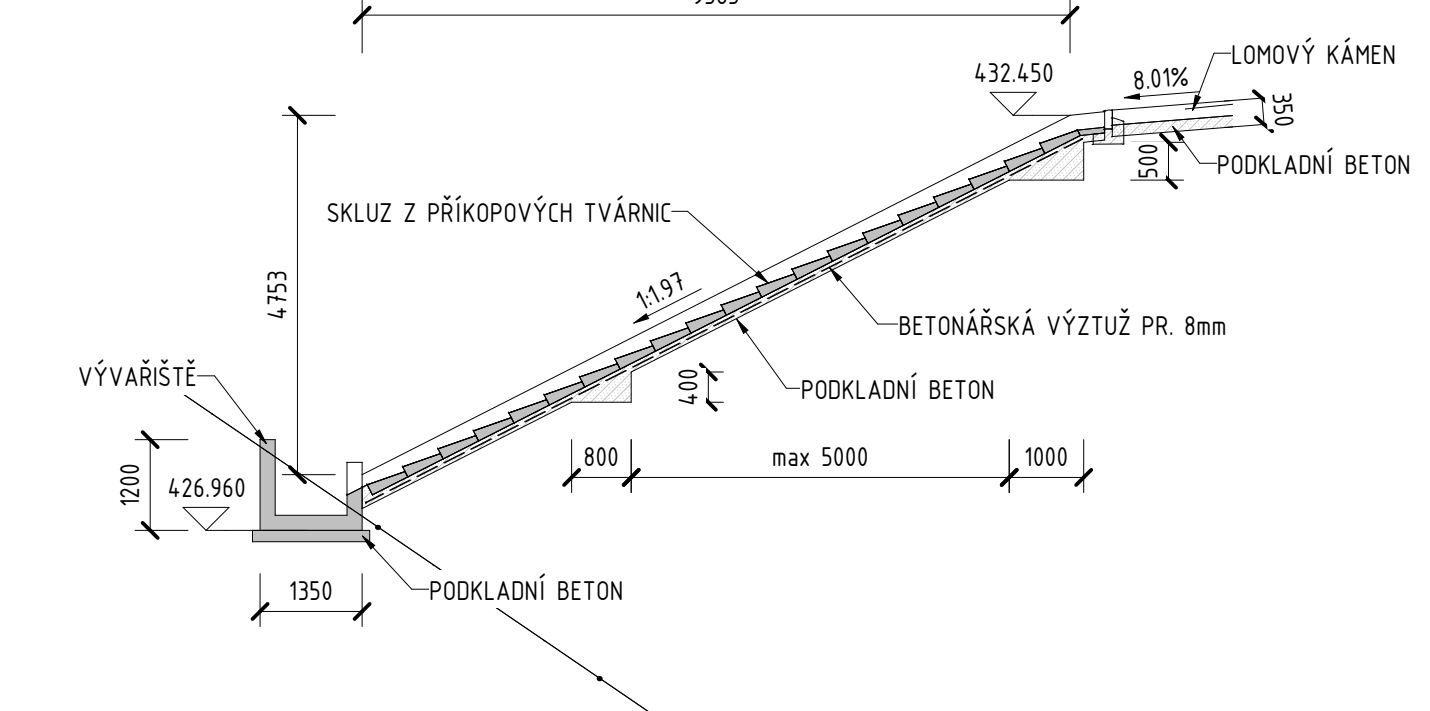

PŘÍČNÝ ŘEZ SKLUZEM 1 : 25

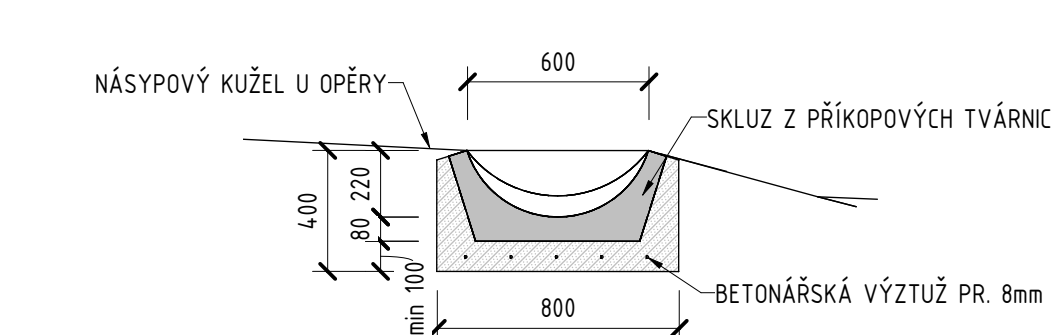

ŘEZ ZPEVNĚNÍM KOLEM PILÍŘE

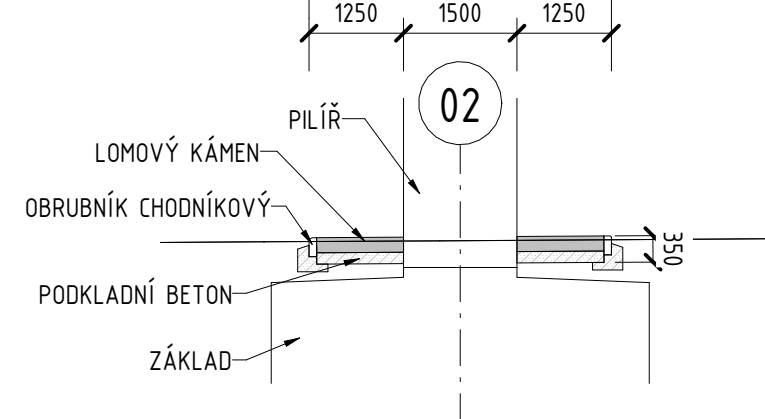

VÝKAZ MATERIÁLU ÚPRAV POD MOSTEM

-	BETON [m³]:	
	PODKLADNÍ BETON ZPEVNĚNÍ	6,000
	BETONOVÝ PŘÁH ZPEVNĚNÍ	11,000
	PODKLADNÍ BETON SCHOŠIŠTĚ	11,000
	PODKLADNÍ BETON ŽLABOVĚK	4,400
	PODKLADNÍ BETON VÝVARŠKĚ	1,800
	BETON VÝVARŠTĚ	2,500
	PODKLADNÍ BETON OBRUBNÍKŮ	23,000
	OBUBNÍČNÍKY [m]:	
	OBUBNÍČNÍK SILNĚNÝ 1000/250/150	14,800
	OBUBNÍČNÍK CHODNÍKOVÝ 1000/250/100	195,000
-	SCHOŠIŠTOVÝ PREFABRIKÁT [m³]:	
	SCHOŠIŠTOVÝ PREFABRIKÁT S=1750mm	8,100
-	BETONOVÉ ŽLABOVKY [m³]:	
	BETONOVÉ SVAHOVÉ ŽLABOVKY S=600mm	28,000
-	DLAŽBA Z LOMOVÉHO KAMENE [m³]:	
	LOMOVÝ KÁMEN L1.200mm	75,000
-	VÝTŽUJ (VÝKAZÁNO BEZ PŘESAHOJ) [m]:	
	VÝTŽUJ PODKLADNÍHO BETONU SCHOŠIŠTĚ, SKLZUJŮ PR.8mm	344,000
-	VÝVŠTĚNÍ VÝVARŠTĚ [m]:	
	POTRUBÍ DN150	3,000

D 201

SOUŘADNICOVÝ SYSTÉM : S-JTSK
VÝŠKOVÝ SYSTÉM : Bpv

II/360 Velké Meziříčí - JV obchvat 1. část		PDPS
OBJEDNATEL: Kraj Vysočina Žitkova 57 587 33 Jihlava		
PROJEKTANT: SPOLEČNOST "SHIP + SHB - Velké Meziříčí" HLAVNÍ INŽENÉR PROJEKTU: Ing. Zbyněk Lazar		VEDOUČÍ SPOLEČNÉ SPOLUPRÁCE:  Středský, Husty a partneři, s.r.o. Břichovská 10 614 00 Brno

VEDÚCI PROJEKTANT		ING. PAVEL ŠULKA	PROJEKTANT OBJEKTU:	
ZODPOVEDNÝ PROJEKTANT		ING. PAVEL ŠULKA		
KONTROLOVÁ		ING. PAVEL ŠVOBODA		
KRAJ		VYSOČINA	DATUM	
INVESTOR (OBJEDNATEL):		KRAJ VYSOČINA	12.04.2025	
NÁZEV OBJEKTU:			MÉRIČKO	
			1:250/1:100/50	
			OČEL	
			Č. ZAKÁZKY	
			20087205	
			ARCHIVNÝ Č.	
NÁZEV VÝKRESU:		SCHÉMA ÚPRAVY POD MOSTEM		ČÍS. VÝKRESU
				D.201.28