


PŘEHLEDNÝ VÝKRES

PŮDORYS 1 : 200

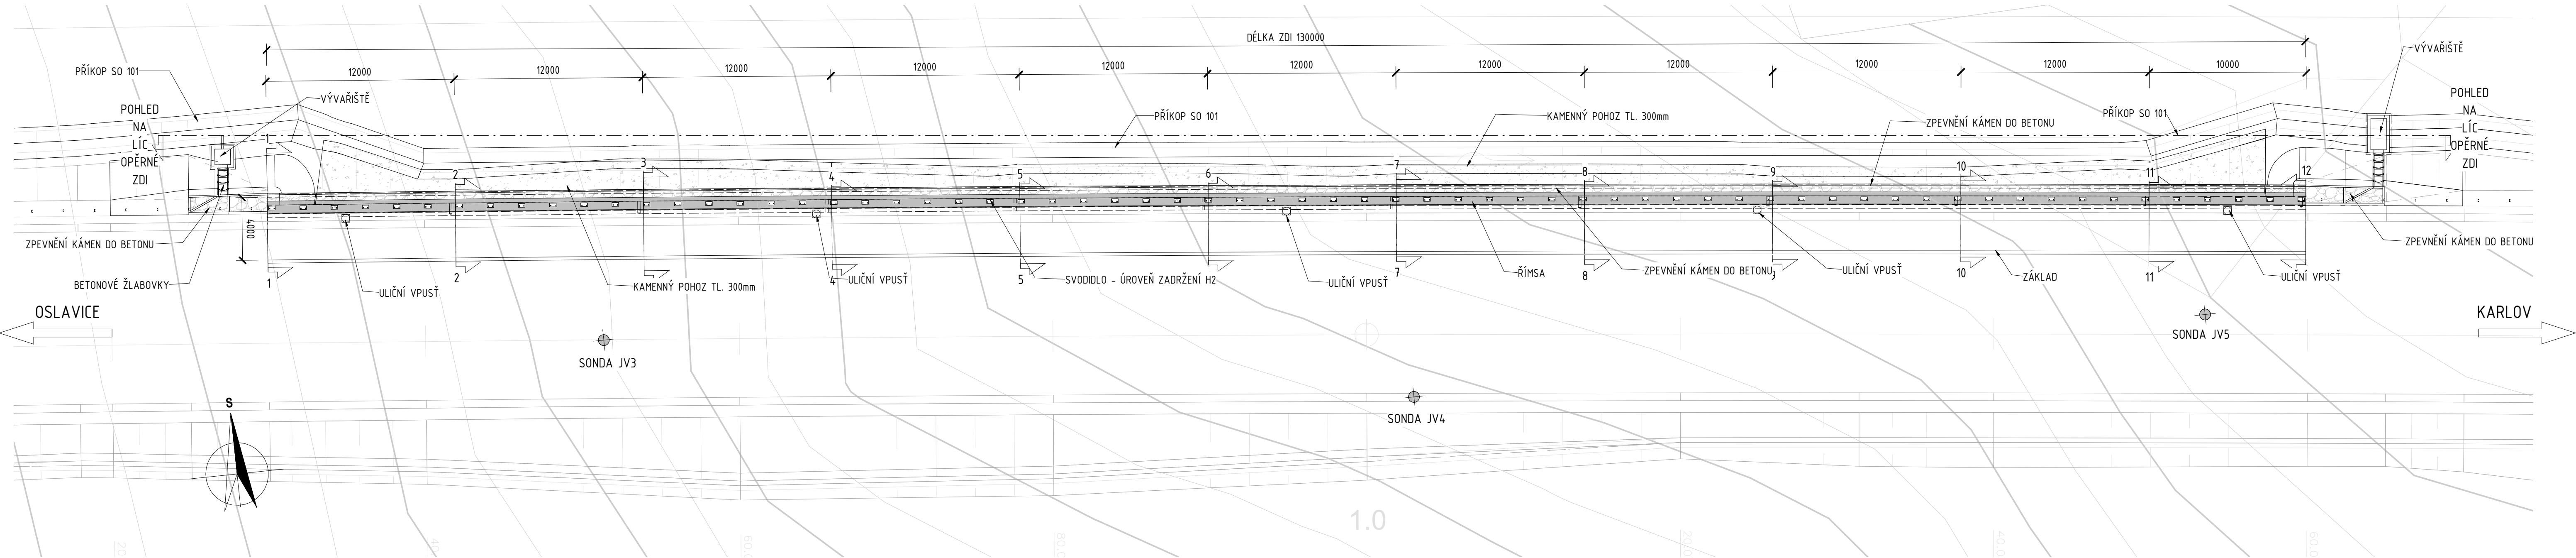


POZNÁMKY

- PŘED ZAHÁJENÍM PRACÍ JE NEZBYTNÉ OVĚŘIT VEDENÍ VŠECH INŽENÝRSKÝCH SÍTÍ.
- DOTČENÉ SOUVISEJÍCÍ OBJEKTY VIZ TECHNICKÁ ZPRÁVA.
- VŠECHNY KONSTRUKCE VE STYKU SE ZEMNÍ VHLKOSTÍ BUDOU OPATŘENY IZOLAČNÍM NÁTĚREM S OCHRANOU GEOTEXTILIÍ.
- KONSTRUKCE V TRVALÉM STYKU S PODZEMNÍ VODOU BUDOU OPATŘENY IZOLACÍ S OCHRANOU GEOTEXTILIÍ.
- INFORMACE O MATERIÁLECH KONSTRUKCÍ VIZ TECHNICKÁ ZPRÁVA.
- VŠECHNY OSTRÉ HRANY BUDOU ZKOSENY LIŠTOU 20/20 mm, NENÍ-LI UVEDENO JINAK.
- PŘESNOST VYTÝČENÍ VIZ TECHNICKÁ ZPRÁVA. KÓTOVANÉ ROZMĚRY JSOU UVEDENY V [mm].

MATERIÁLY

OPĚRNÁ ZĚď	C35/45 - XC4, XD3, XF4 - CI 0,4 - Dmax16 - S4
PODKLADNÍ BETON	C16/20 - XA1 - Dmax32 - S4
PODKLADNÍ BETON VE SPÁDU DRENÁŽE	C16/20 - XA1 - Dmax32 - S4
ZÁKLAD	C25/30 - XC2, XF2, XA1 - CI 0,2 - Dmax16 - S4
ŘÍMSA	C35/45 - XC4, XD3, XF4 - CI 0,2 - Dmax16 - S4

POHLED NA LÍC OPĚRNÉ ZDI 1 : 200

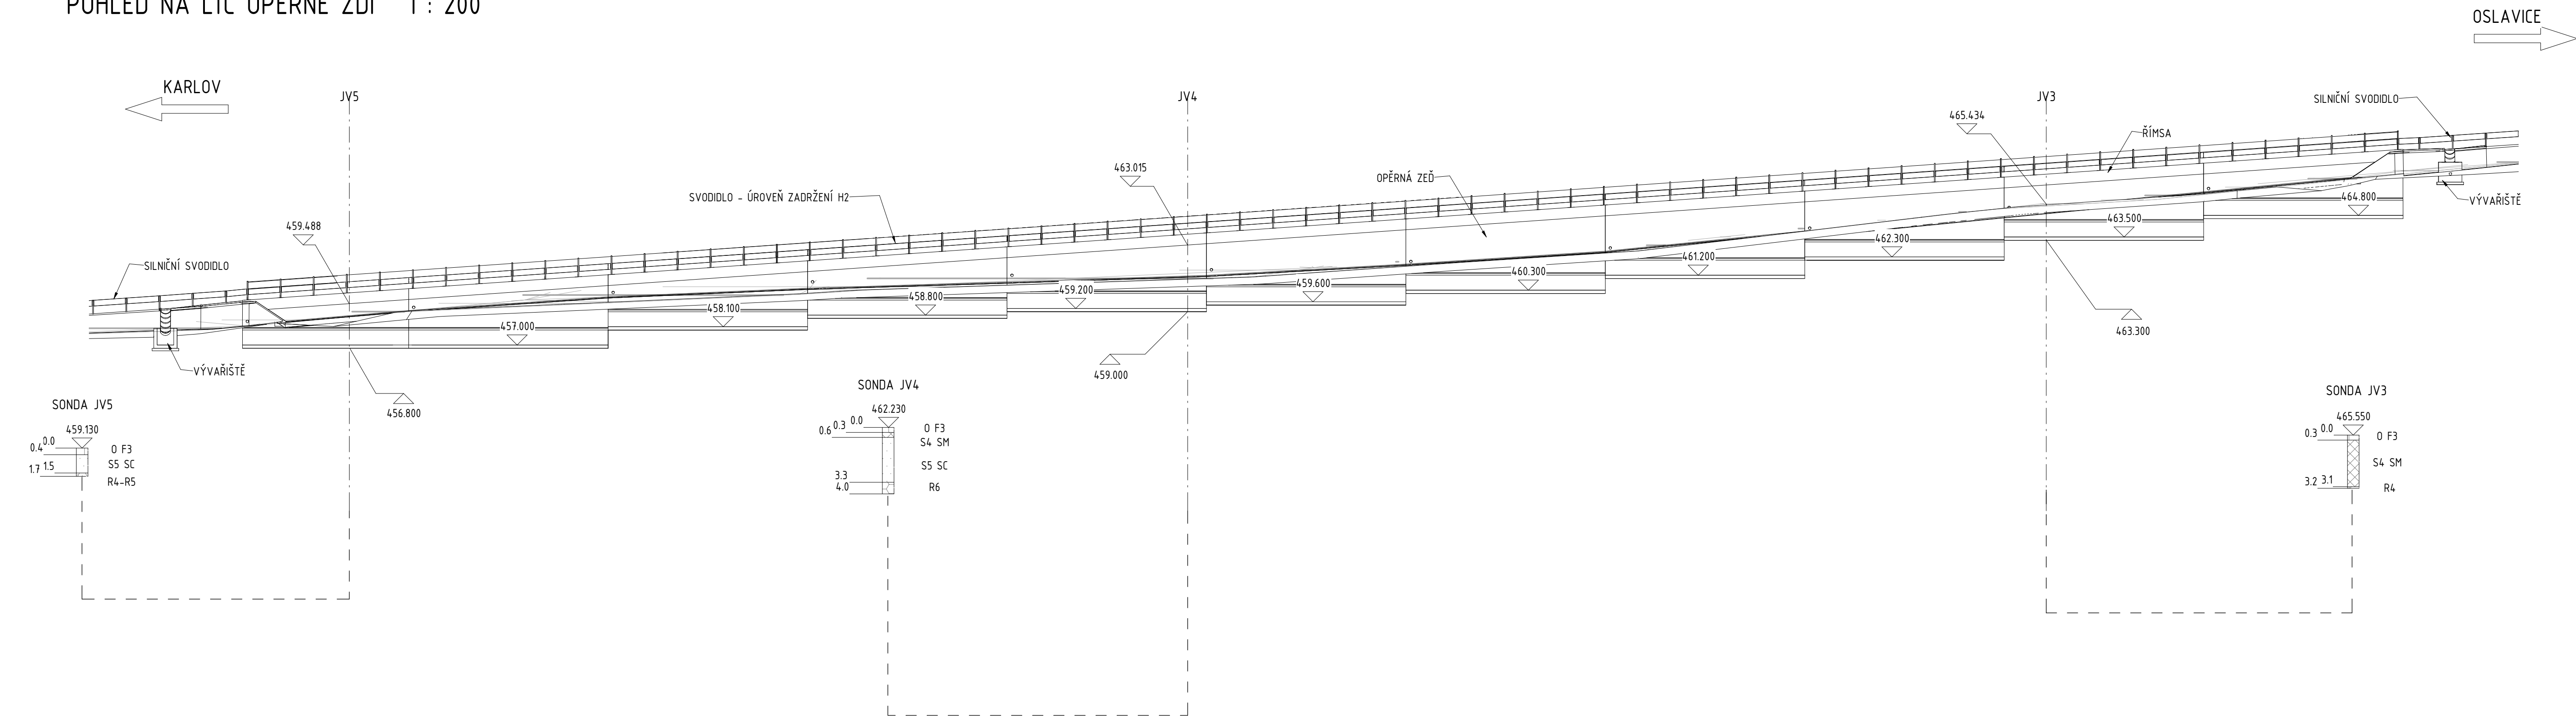

D 211

SOUŘADNICOVÝ SYSTÉM : S-JTSK
VÝŠKOVÝ SYSTÉM : Bpv

II/360 Velké Meziříčí - JV obchvat 1. část		PDPS	
OBJEDNATEL: Kraj Vysočina Zizkova 57 587 33 Jihlava			
PROJEKTANT: SPOLEČNOST "SHP + SHB - Velké Meziříčí" HLAVNÍ INŽENÝR PROJEKTU: Ing. Zbyněk Lazar		VEDOUcí SPOLEČNÍK SPOLEČNOSTI: 	

VEDOUcí PROJEKTANT	ING. PAVEL SLIWKA	PROJEKTANT OBJEKTU:	
ZODPOVĚDNÝ PROJEKTANT	ING. PAVEL SLIWKA		
VYPRACOVAL	KOLEKTIV SHP	Strážský, Huťský a partneři, s.r.o. Bohunická 50 619 00 Brno	
KONTROLOVAL	ING. PAVEL SVOBODA		
KRAJ:	VYSOČINA	DATUM	08/2025
INVESTOR (OBJEDNATEL):	KRAJ VYSOČINA	FORMÁT	A4
NÁZEV OBJEKTU:		MĚŘÍTKO	1:250
SO 211 - Opěrná zeď v km 0,960 - 1,060		ÚČEL	PDPS
		Č. ZAKÁZKY	20087025
		ARCHIVNÍ Č.	
NÁZEV VÝKRESU:	PŘEHLEDNÝ VÝKRES	ČÍS. SOUPRAVY	ČÍS. VÝKRESU D.211.03