


SITUACE 1:500

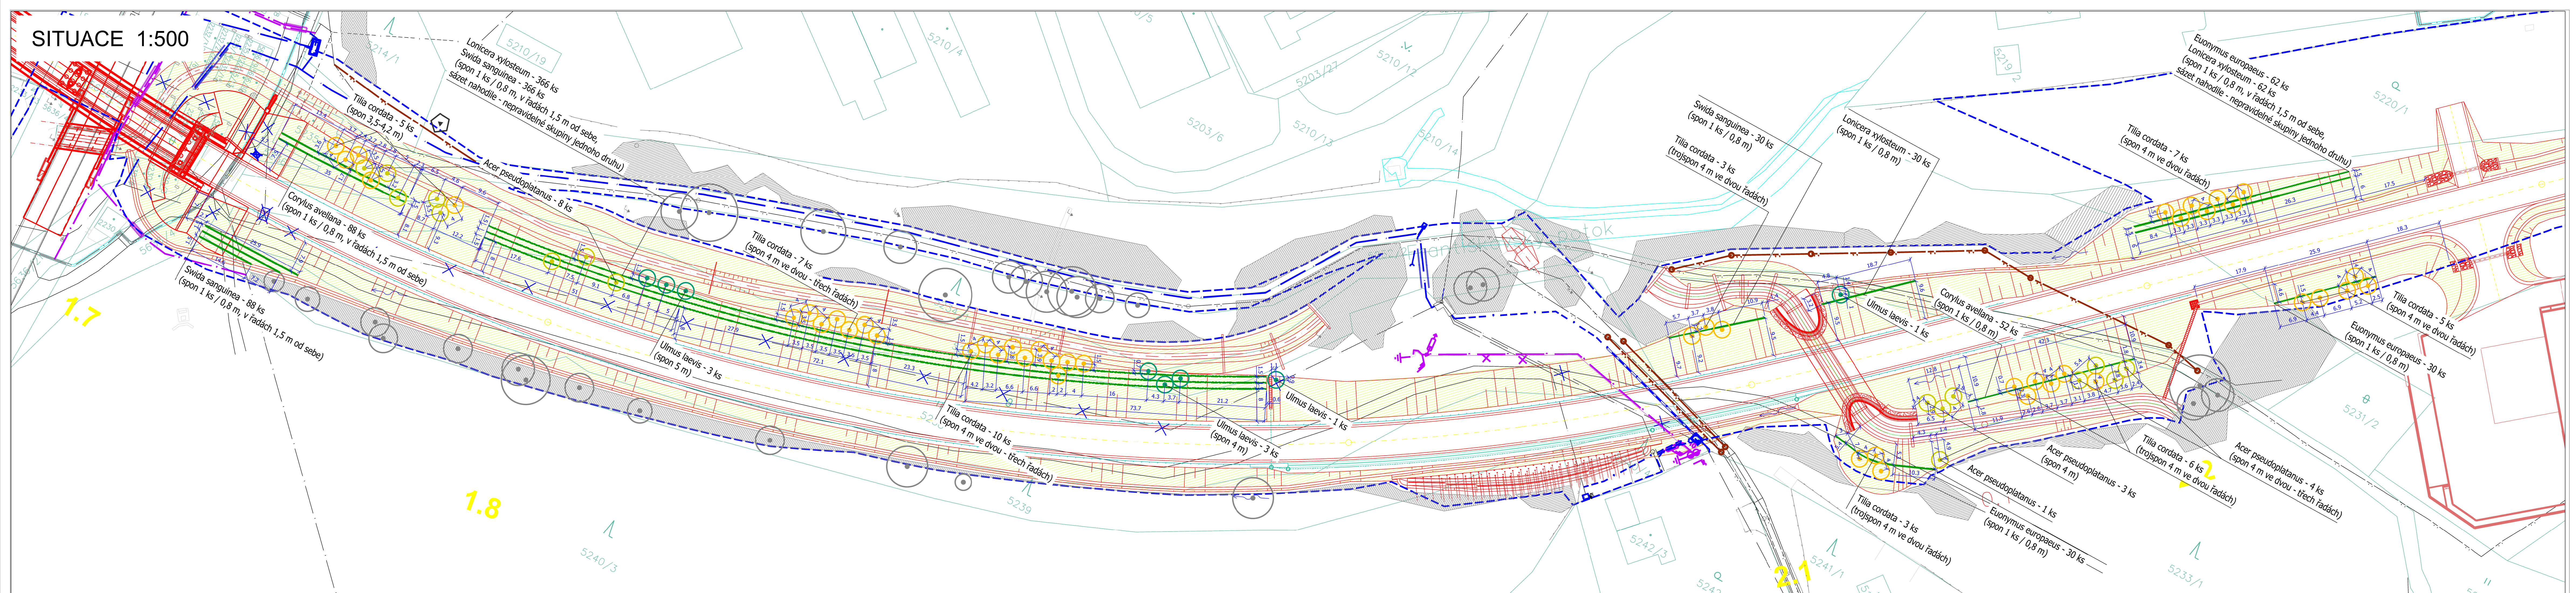

LEGENDA:

TECHNICKÁ KRESBA

- HRANICE PARCEL
- PARCELNÍ ČÍSLO
- HRANICE ŘEŠENÉHO ÚZEMÍ (ÚZEMÍ DP)
- TECHNICKÁ KRESBA - STAV
- TECHNICKÁ KRESBA - NÁVRH

VEGETAČNÍ PRVKY - stávající

- STROM LISTNATÝ - SOLITERNÍ
- STROM JHLČNATÝ - SOLITERNÍ
- SKUPINA LISTNATÝCH DŘEVIN
- SKUPINA JHLČNATÝCH DŘEVIN
- SKUPINA DŘEVINOVÝCH DŘEVIN

VEGETAČNÍ PRVKY - navrhované

- STROM LISTNATÝ (tímé drůhy)
- LINOVÉ VÝSADBY KEŘŮ (tímé drůhy)
- ZATRAVNĚNÍ

SOUPIS DŘEVIN NAVRŽENÝCH K VÝSADBĚ V ÚSEKU 1,72 - 2,26 KM

ZOBRAZITELNÁ	TAXON - LATINSKÝ	TAXON - ČESKÝ	VELIKOST	KS
●	Acer pseudoplatanus	javor klen	8-10 Bal.	16
●	Tilia cordata	lípa srdčitá	8-10 Bal.	46
●	Ulmus laevis	jilm vaz	8-10 Bal.	9
	CELKEM			70

KEŘE LISTNATÉ

ZOBRAZITELNÁ	TAXON - LATINSKÝ	TAXON - ČESKÝ	VELIKOST	KS
●	Corylus avellana	líška obecná	prost.	140
●	Euonymus europaeus	břísten evropský	prost.	122
●	Lonicera xylosteum	zimolez obecný	prost.	458
●	Swida sanguinea	svída krvavá	prost.	404
	CELKEM			1204

POŘADOVÉ ČÍSLO DŘEVINY NEBO SKUPINY DŘEVIN

1

D 801

SOUDRŽNOSTNÝ SYSTÉM : S-JTSK
VÝŠKOVÝ SYSTÉM : Bpv

II/360 Velké Meziříčí - JV obchvat
1. část

OBJEDNATEL:
Kraj Vysočina
Žitkova 57
587 33 Jihlava

PROJEKTANT:
SPOLEČNOST "SHP + SHB - Velké Meziříčí"
HLAVNÍ INŽENÝR PROJEKTU:
Ing. Zbyněk Lazar

VEDOUcí SPOLEČNOSTI: SPOLEČNOSTI:
SHP Stráský, Husný a partneři s.r.o.
Borotova 90
619 00 Brno

Kraj Vysočina

VEDOUcí PROJEKTANT	Ing. Vítězslava Příkrýlová	<i>Příkrýlová</i>
VYPRACOVAL	Ing. Milada Valášková	<i>Valášková</i>
KONTROLOVAL	Ing. Vítězslava Příkrýlová	<i>Příkrýlová</i>
KRAJ:	VYSOČINA	
INVESTOR (OBJEDNATEL):	KRAJ VYSOČINA	
NÁZEV OBJEKTU:	SO 801 VEGETAČNÍ ÚPRAVY	
NÁZEV VÝKRESU:	Osazovací plán Úsek 1,72 - 2,26 km	ČÍS. VÝKRESU D.801.9