


SITUACE 1:500

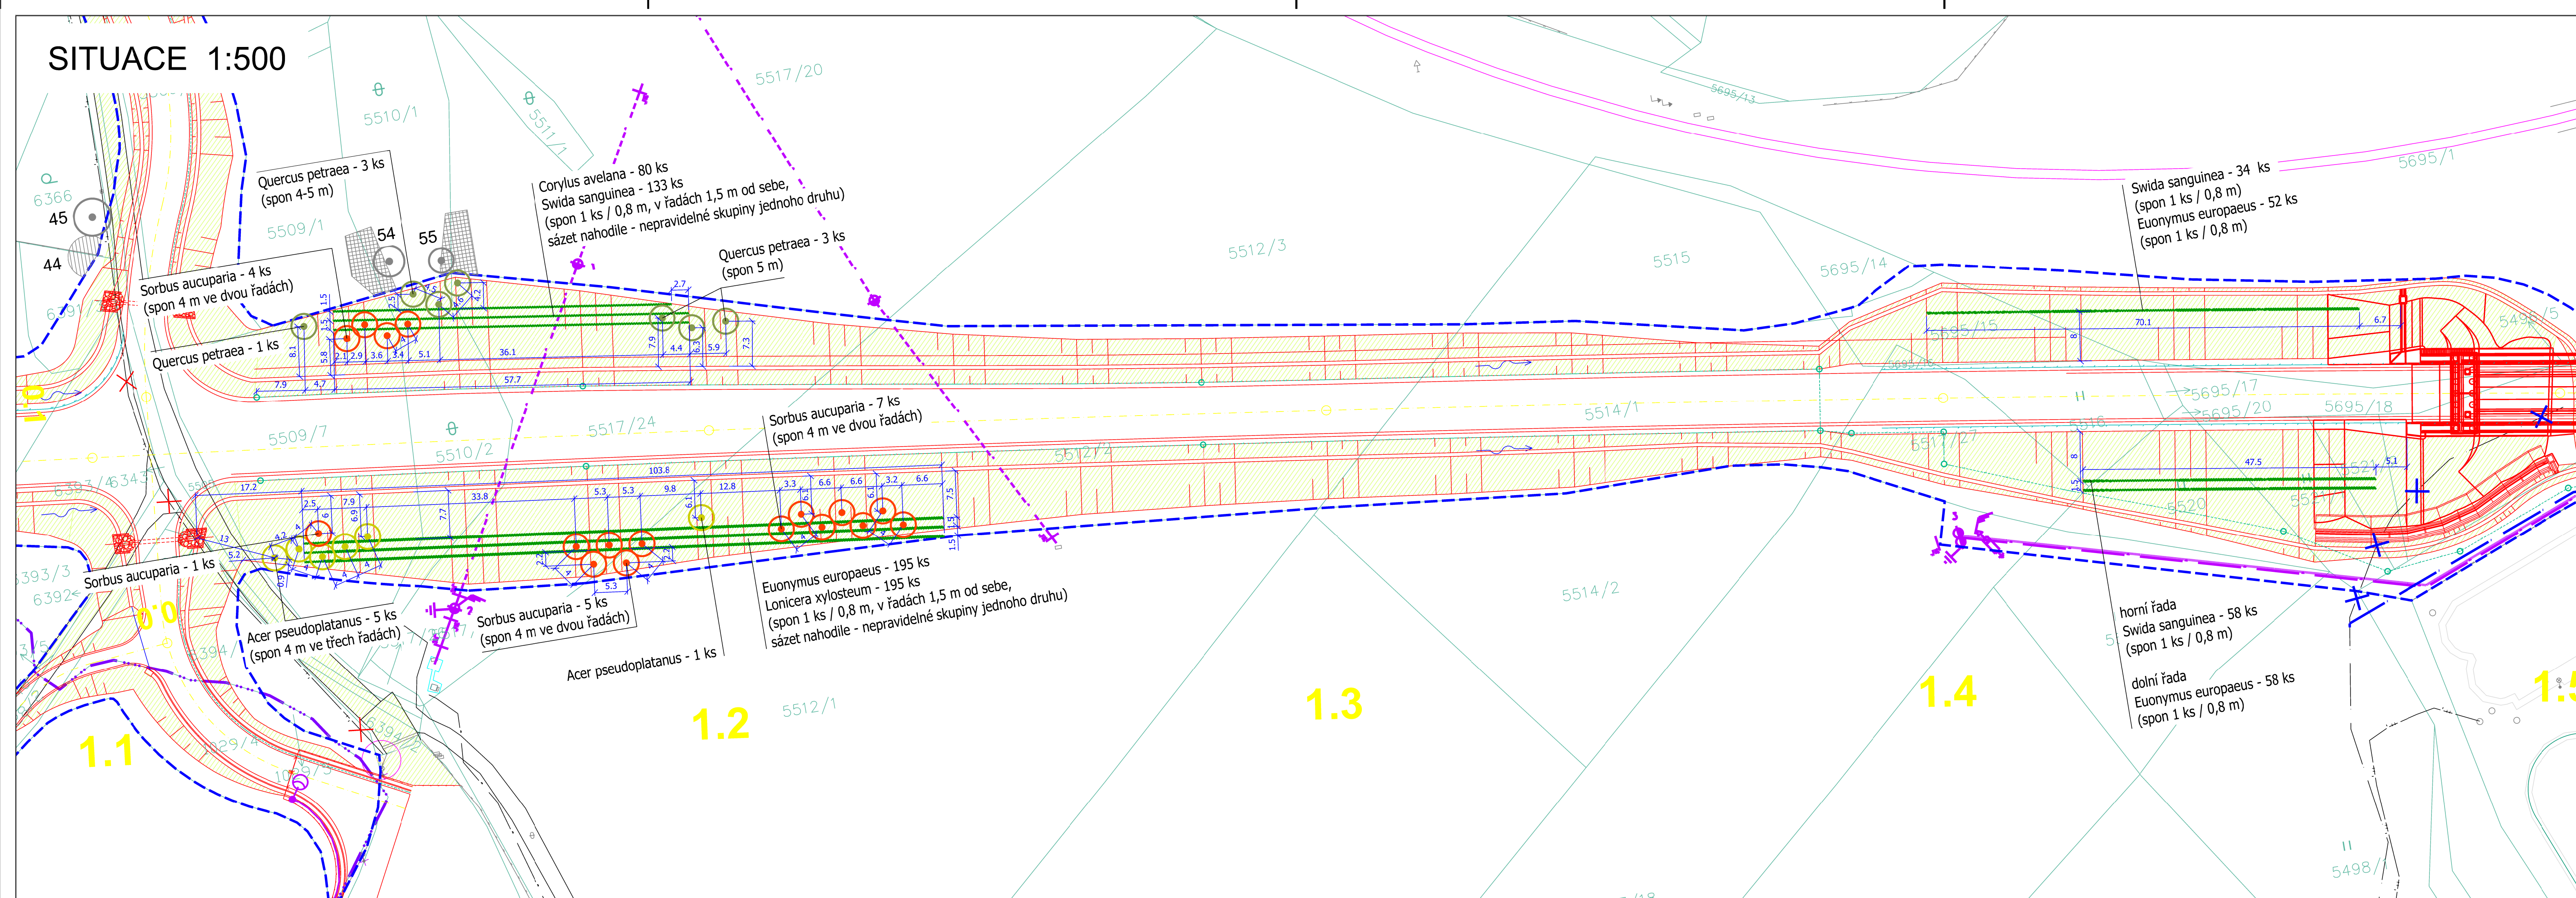

LEGENDA:

TECHNICKÁ KRESBA

- HRANICE PARCEL
- PARCELNÍ ČÍSLO
- HRANICE ŘEŠENÉHO ÚZEMÍ (ÚZEMÍ DP)
- TECHNICKÁ KRESBA - STAV
- TECHNICKÁ KRESBA - NÁVRH

VEGETAČNÍ PRVKY - stávající

- STROM LISTNATÝ - SOLITERNÍ
- STROM JEHLČNATÝ - SOLITERNÍ
- SKUPINA LISTNATÝCH DŘEVIN
- SKUPINA JEHLČNATÝCH DŘEVIN
- SKUPINA SMÍŠENÝCH DŘEVIN

1 POŘÁDKOVÉ ČÍSLO DŘEVINY NEBO SKUPINY DŘEVIN

VEGETAČNÍ PRVKY - navrhované

- STROM LISTNATÝ (různé druhy)
- LINIOVÉ VÝSADBY KEŘŮ (různé druhy)
- ZATRAVNĚNÍ

SOUPIS DŘEVIN NAVRŽENÝCH K VÝSADBĚ V ÚSEKU 1,12 - 1,48 KM

ZKRATKA / ZNAČKA	TAXON - LATINSKY	TAXON - ČESKY	VELIKOST	KS
○	Acer pseudoplatanus	javor klen	8-10 Bál.	6
○	Quercus petraea	dub zimní	8-10 Bál.	7
○	Sorbus aucuparia	jeřáb ptačí	8-10 Bál.	17
	CELKEM			30

KERÉ LISTNATÉ

ZKRATKA / ZNAČKA	TAXON - LATINSKY	TAXON - ČESKY	VELIKOST	KS
○	Corylus avellana	líská obecná	prost.	80
○	Euonymus europaeus	brslen evropský	prost.	305
○	Lonicera xylosteum	zimolez obecný	prost.	195
○	Swida sanguinea	svída kravá	prost.	225
	CELKEM			805

D 801

SOUŘADNICOVÝ SYSTÉM : S-JTSK  
VÝŠKOVÝ SYSTÉM : Bpv

II/360 Velké Meziříčí - JV obchvat  
1. část

OBJEDNATEL:  
Kraj Vysočina  
Žižkova 57  
587 33 Jihlava

PROJEKTANT:  
SPOLEČNOST "SHP + SHB - Velké Meziříčí"  
HLAVNÍ INŽENÝR PROJEKTU:  
Ing. Zbyněk Lazar

VEDOUcí SPOLEČNÍK SPOLEČNOSTI:  
**SHP**  
Stráský, Husť a partneři s.r.o.  
Bumilská 50  
619 00 Brno

**PDPS**  
Kraj Vysočina

VEDOUcí PROJEKTANT	Ing. Vítězslava Příkrylová		PROJEKTANT OBJEKTU:	
VYPRACOVAL	Ing. Milada Valášková		Ing. Milada Valášková	
KONTROLOVAL	Ing. Vítězslava Příkrylová		Sešitka SZ/16 621 00 Brno	
KRAJ:	VYSOČINA	DATUM	8/2025	
INVESTOR (OBJEDNATEL):	KRAJ VYSOČINA	FORMÁT	5 x A4	
NÁZEV OBJEKTU:	SO 801 VEGETAČNÍ ÚPRAVY	MĚŘÍTKO	1 : 500	
		ÚČEL	PDPS	
		Č. ZAKÁZKY	20087DZS	
		ARCHIVNÍ Č.		
NÁZEV VÝKRESU:	Osazovací plán Úsek 1,12 - 1,48 km	ČÍS. SOUPRAVY	ČÍS. VÝKRESU	D.801.8