



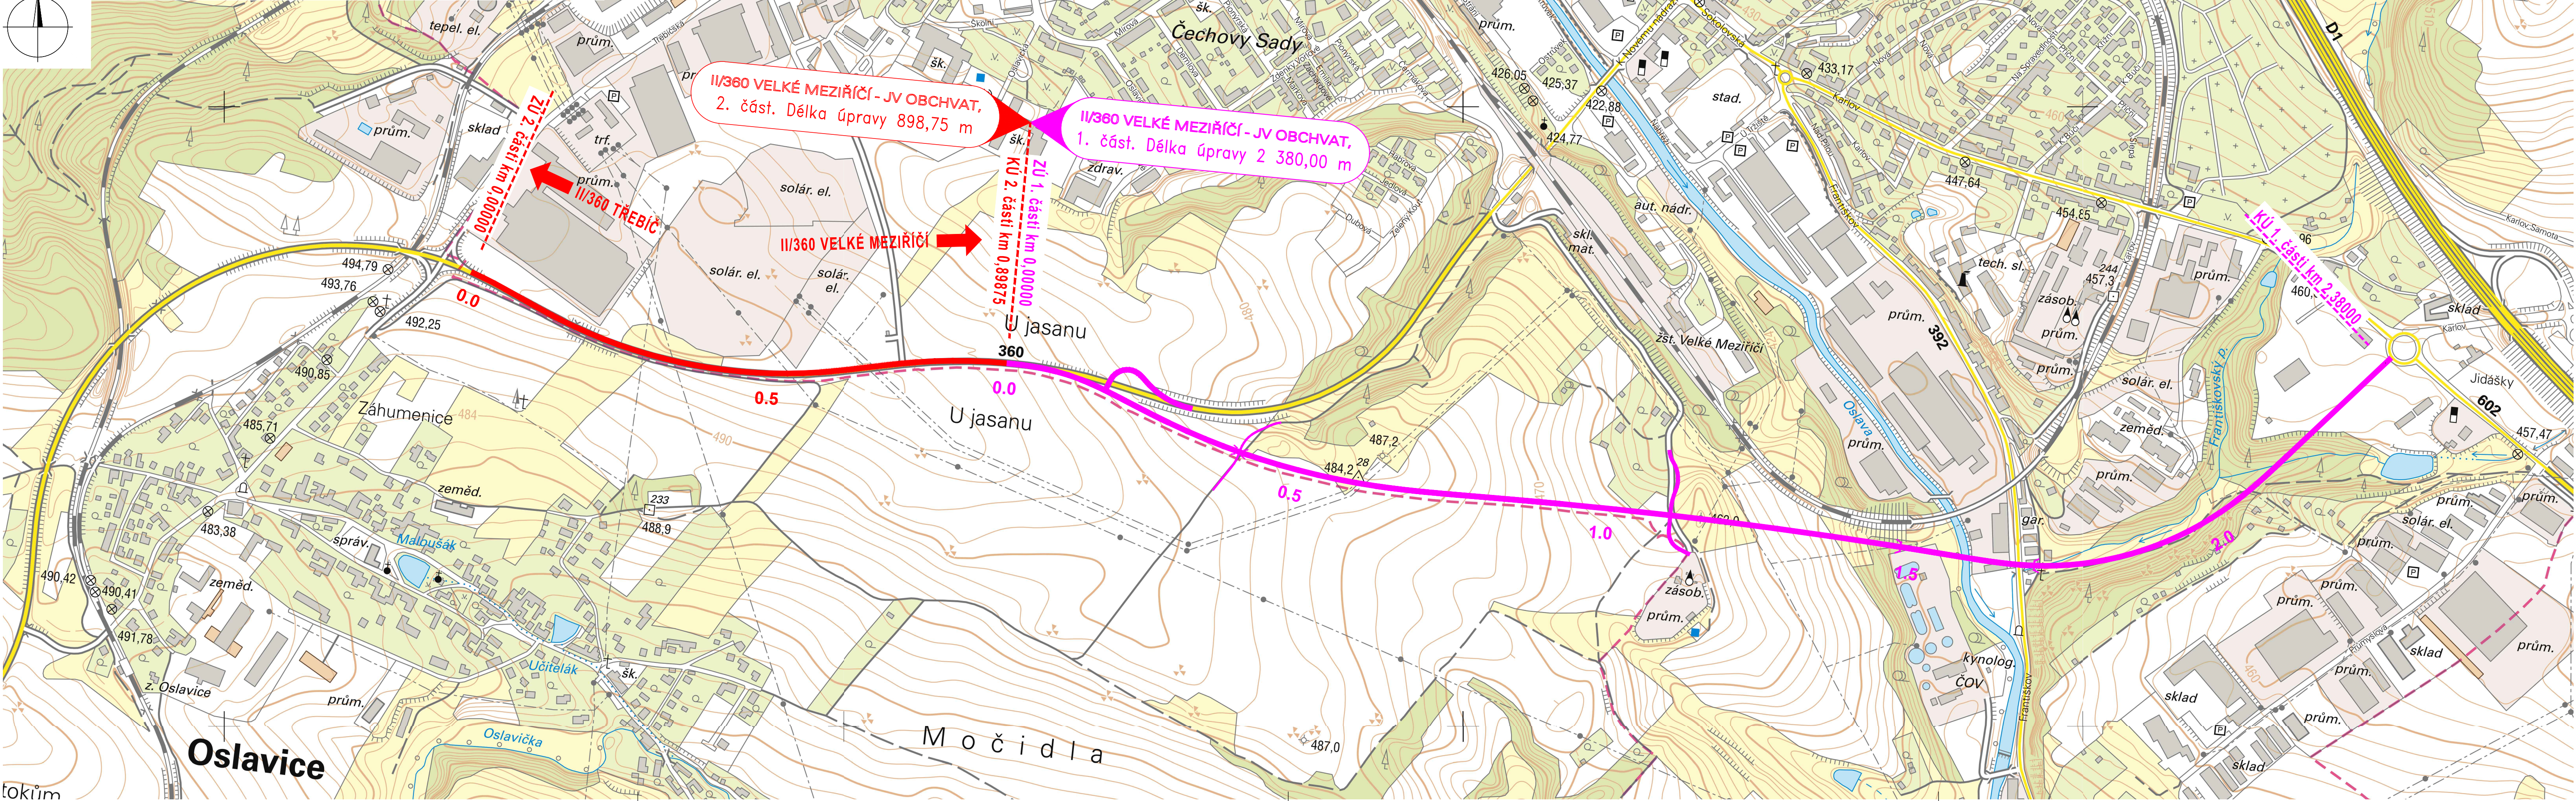

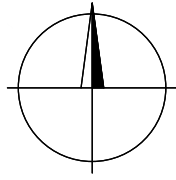





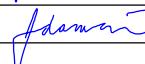



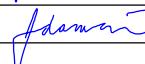


SITUAČNÍ VÝKRES ŠIRŠÍCH VZTAHŮ

M 1:5000

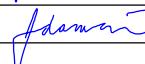

C

SOUŘADNICOVÝ SYSTÉM : S-JTSK
VÝŠKOVÝ SYSTÉM : Bpv

| |
|---|
| II/360 Velké Meziříčí - JV obchvat 2. část | | | DSP | | | | | | | | | | | | | | | | | | | | | | | | | | | | | | | | | | | | |
| OBJEDNATEL: Kraj Vysočina Žižkova 1882/57 586 01 Jihlava | |
| PROJEKTANT: SPOLEČNOST "SHP + SHB - Velké Meziříčí" HLAVNÍ INŽENÝR PROJEKTU: Ing. Zbyněk Lazar  | | | VEDOUČÍ SPOLEČNÍK SPOLEČNOSTI:  Stráský, Huský a partneři s.r.o. Bohumická 50 619 00 Brno | | | | | | | | | | | | | | | | | | | | | | | | | | | | | | | | | | | | |
| <table><tr><td colspan="2">VEDOUČÍ PROJEKTANT</td><td>Ing. Martina Adamcová </td><td colspan="2">PROJEKTANT OBJEKTU:</td></tr><tr><td colspan="2">VYPRACOVAL</td><td>Ing. Martina Adamcová </td><td colspan="2"> SHP SK s.r.o. Mýnské lázně 17394/04, 821 05 Bratislava</td></tr><tr><td colspan="2">KONTROLOVAL</td><td>Ing. Pavel Svoboda </td><td colspan="2">DATUM 03/2023</td></tr><tr><td colspan="2">KRAJ:</td><td>VYSOČINA</td><td colspan="2">FORMÁT 5 A4</td></tr><tr><td colspan="2">INVESTOR (OBJEDNATEL):</td><td>KRAJ VYSOČINA</td><td colspan="2">MĚŘÍTKO 1:5000</td></tr><tr><td colspan="2">NÁZEV OBJEKTU:</td><td colspan="3">SITUAČNÍ VÝKRESY</td></tr><tr><td colspan="2">NÁZEV VÝKRESU:</td><td colspan="3">SITUAČNÍ VÝKRES ŠIRŠÍCH VZTAHŮ</td></tr></table> | | | | | VEDOUČÍ PROJEKTANT | | Ing. Martina Adamcová  | PROJEKTANT OBJEKTU: | | VYPRACOVAL | | Ing. Martina Adamcová  |  SHP SK s.r.o. Mýnské lázně 17394/04, 821 05 Bratislava | | KONTROLOVAL | | Ing. Pavel Svoboda  | DATUM 03/2023 | | KRAJ: | | VYSOČINA | FORMÁT 5 A4 | | INVESTOR (OBJEDNATEL): | | KRAJ VYSOČINA | MĚŘÍTKO 1:5000 | | NÁZEV OBJEKTU: | | SITUAČNÍ VÝKRESY | | | NÁZEV VÝKRESU: | | SITUAČNÍ VÝKRES ŠIRŠÍCH VZTAHŮ | | |
| VEDOUČÍ PROJEKTANT | | Ing. Martina Adamcová  | PROJEKTANT OBJEKTU: | | | | | | | | | | | | | | | | | | | | | | | | | | | | | | | | | | | | |
| VYPRACOVAL | | Ing. Martina Adamcová  |  SHP SK s.r.o. Mýnské lázně 17394/04, 821 05 Bratislava | | | | | | | | | | | | | | | | | | | | | | | | | | | | | | | | | | | | |
| KONTROLOVAL | | Ing. Pavel Svoboda  | DATUM 03/2023 | | | | | | | | | | | | | | | | | | | | | | | | | | | | | | | | | | | | |
| KRAJ: | | VYSOČINA | FORMÁT 5 A4 | | | | | | | | | | | | | | | | | | | | | | | | | | | | | | | | | | | | |
| INVESTOR (OBJEDNATEL): | | KRAJ VYSOČINA | MĚŘÍTKO 1:5000 | | | | | | | | | | | | | | | | | | | | | | | | | | | | | | | | | | | | |
| NÁZEV OBJEKTU: | | SITUAČNÍ VÝKRESY | | | | | | | | | | | | | | | | | | | | | | | | | | | | | | | | | | | | | |
| NÁZEV VÝKRESU: | | SITUAČNÍ VÝKRES ŠIRŠÍCH VZTAHŮ | | | | | | | | | | | | | | | | | | | | | | | | | | | | | | | | | | | | | |