
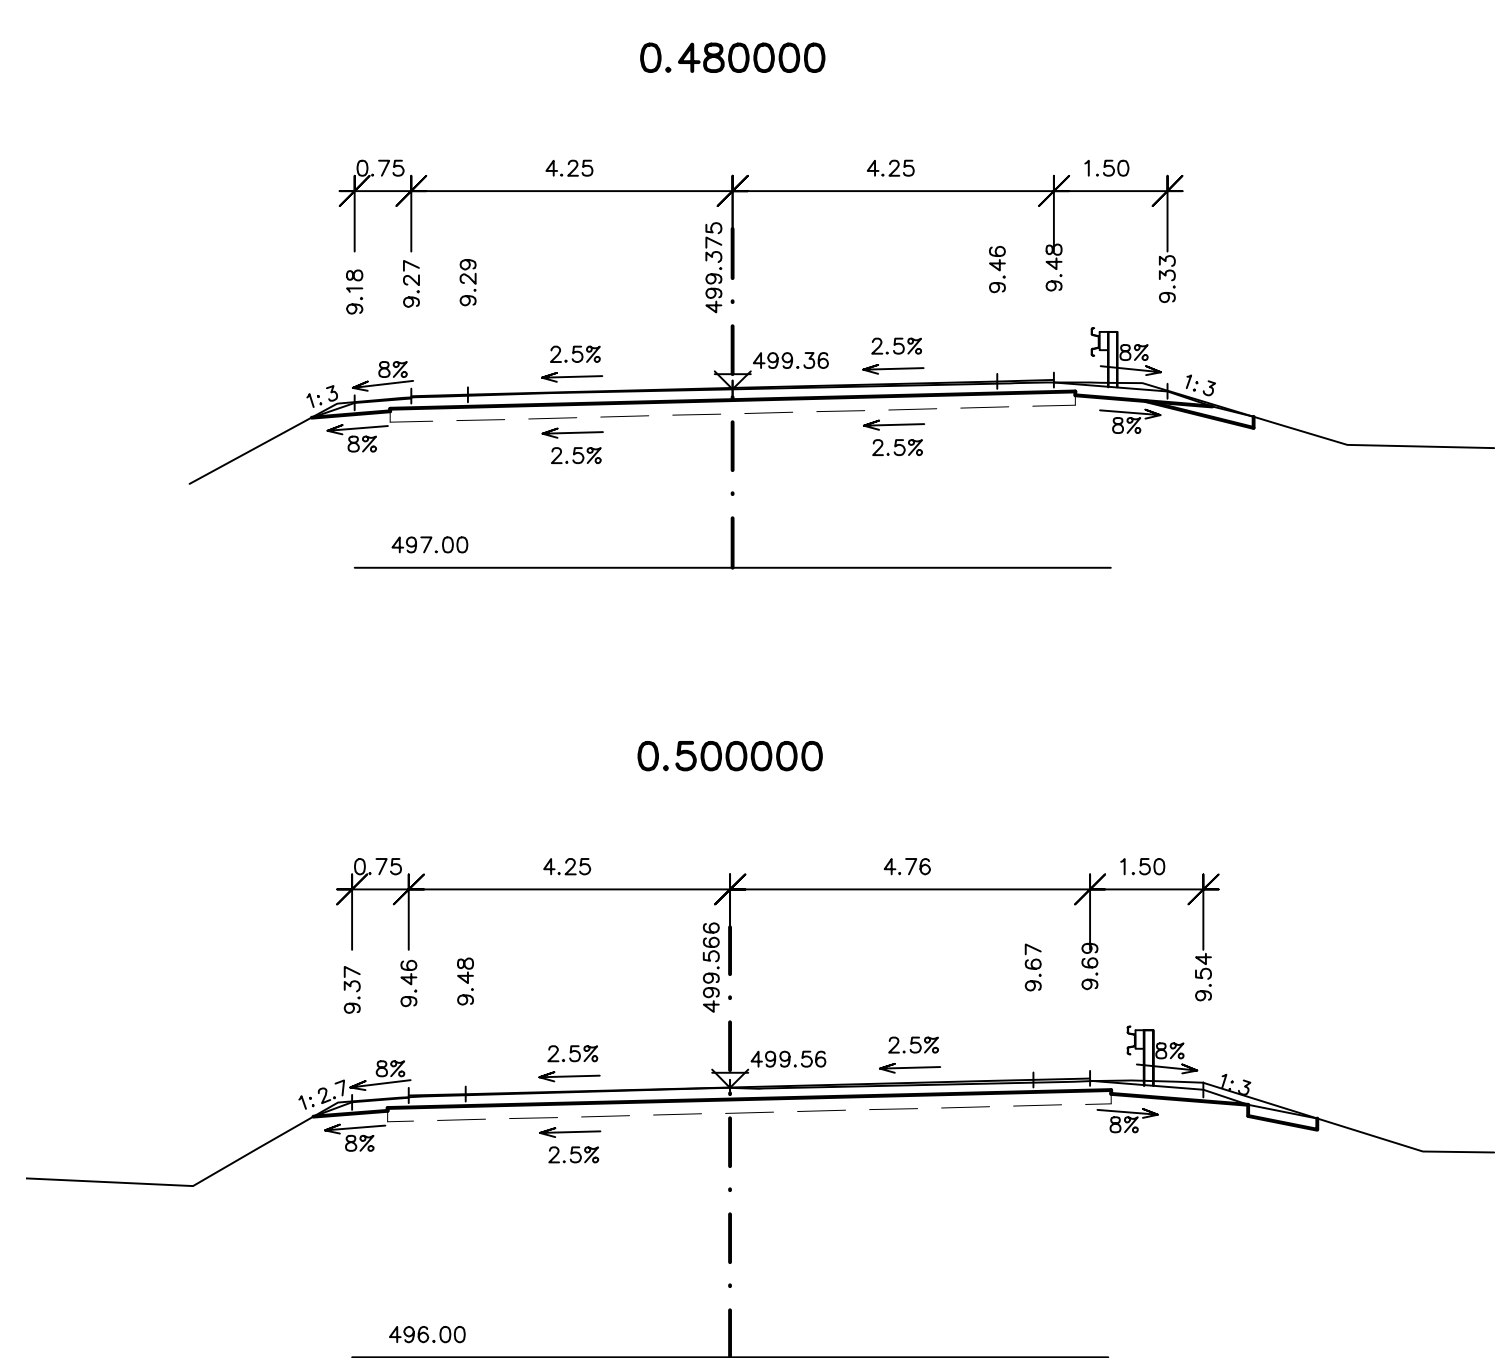
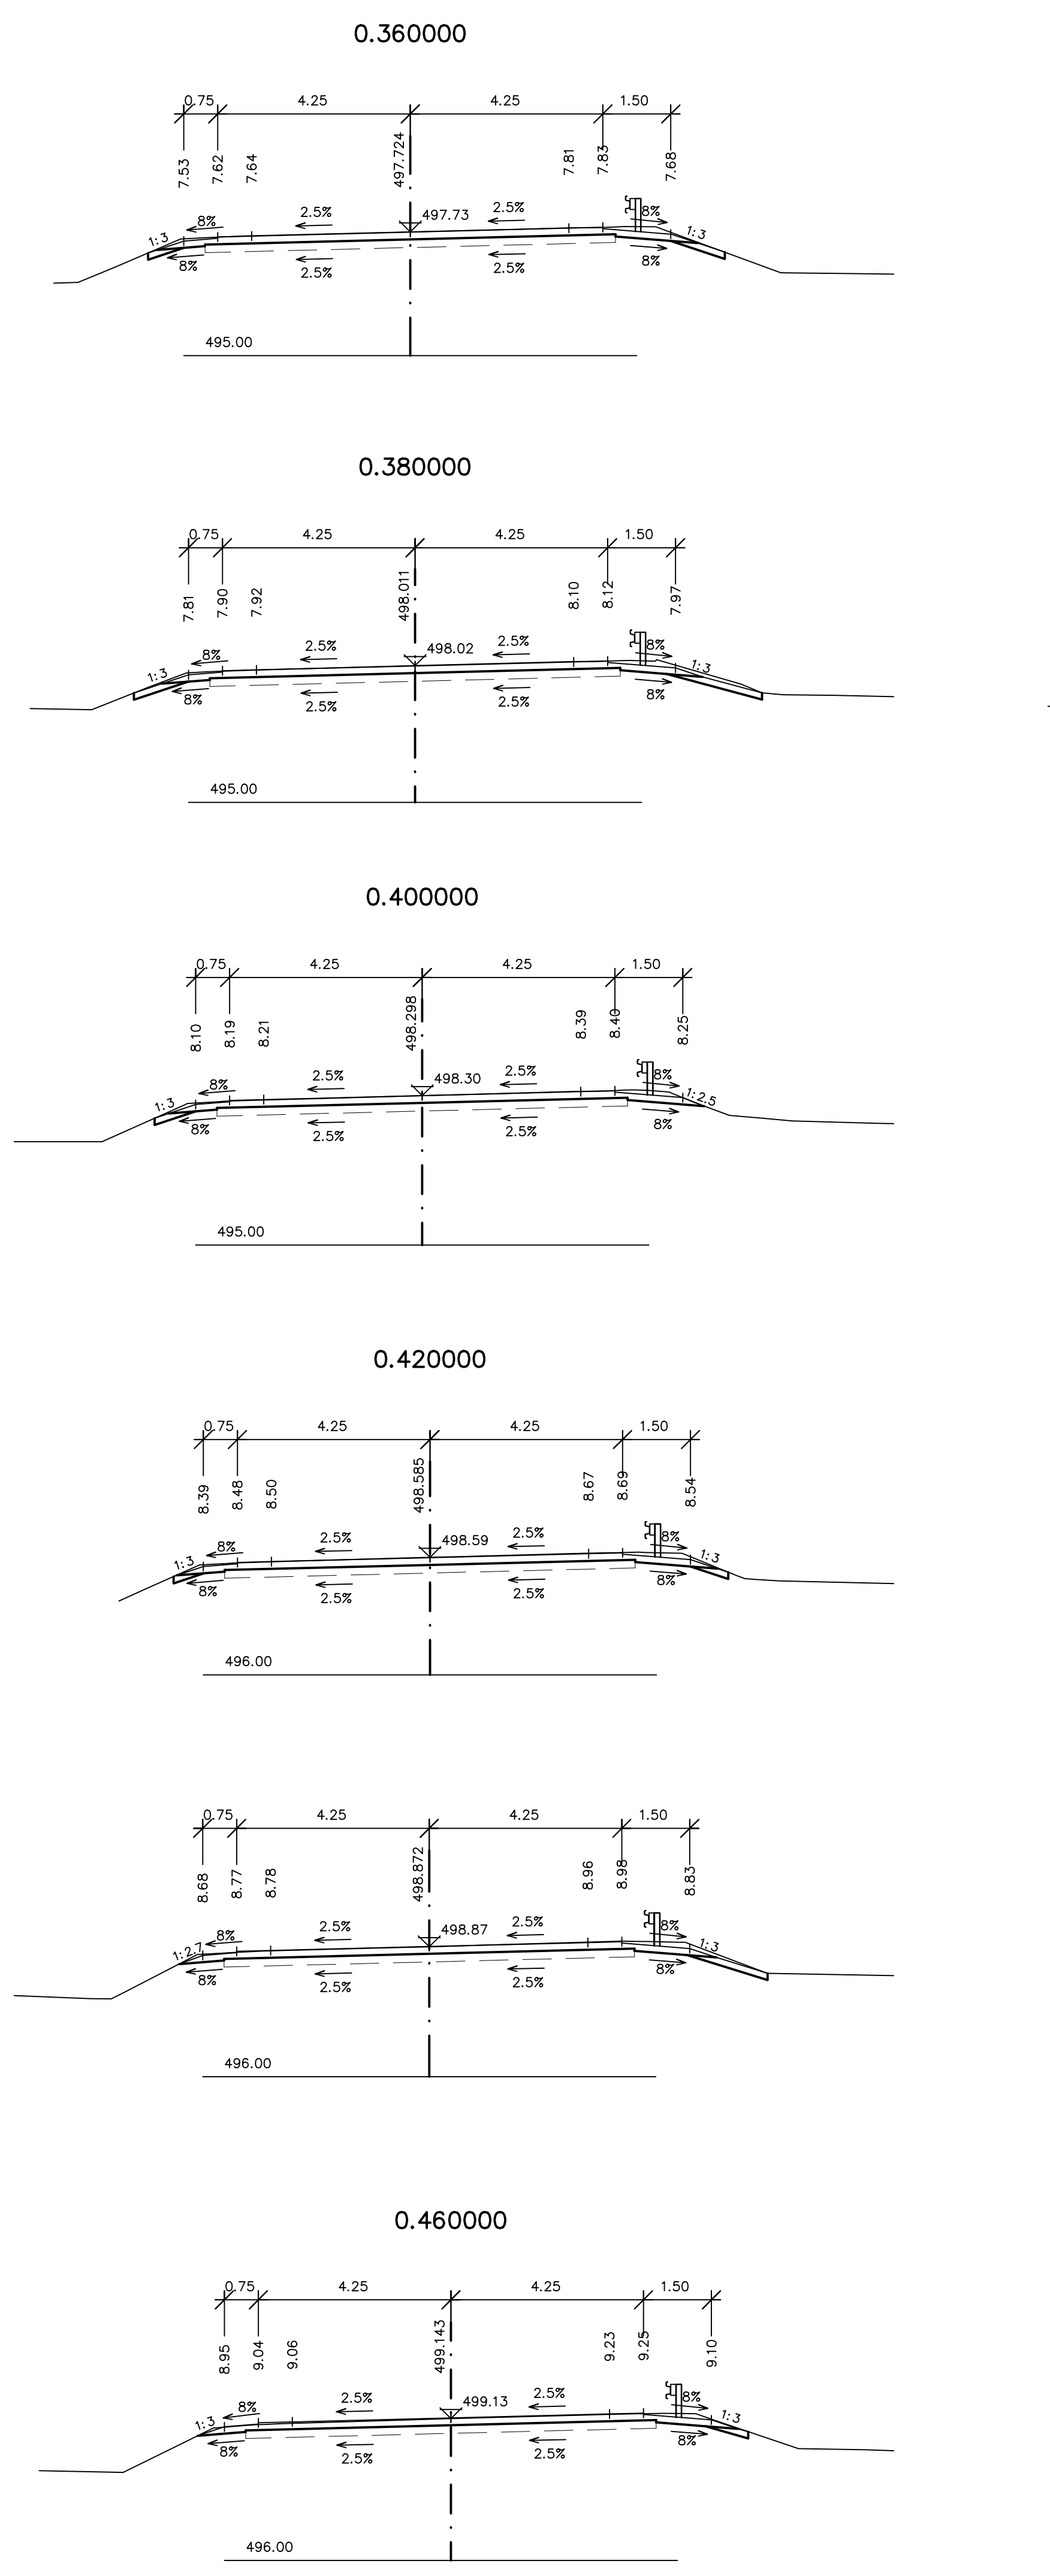
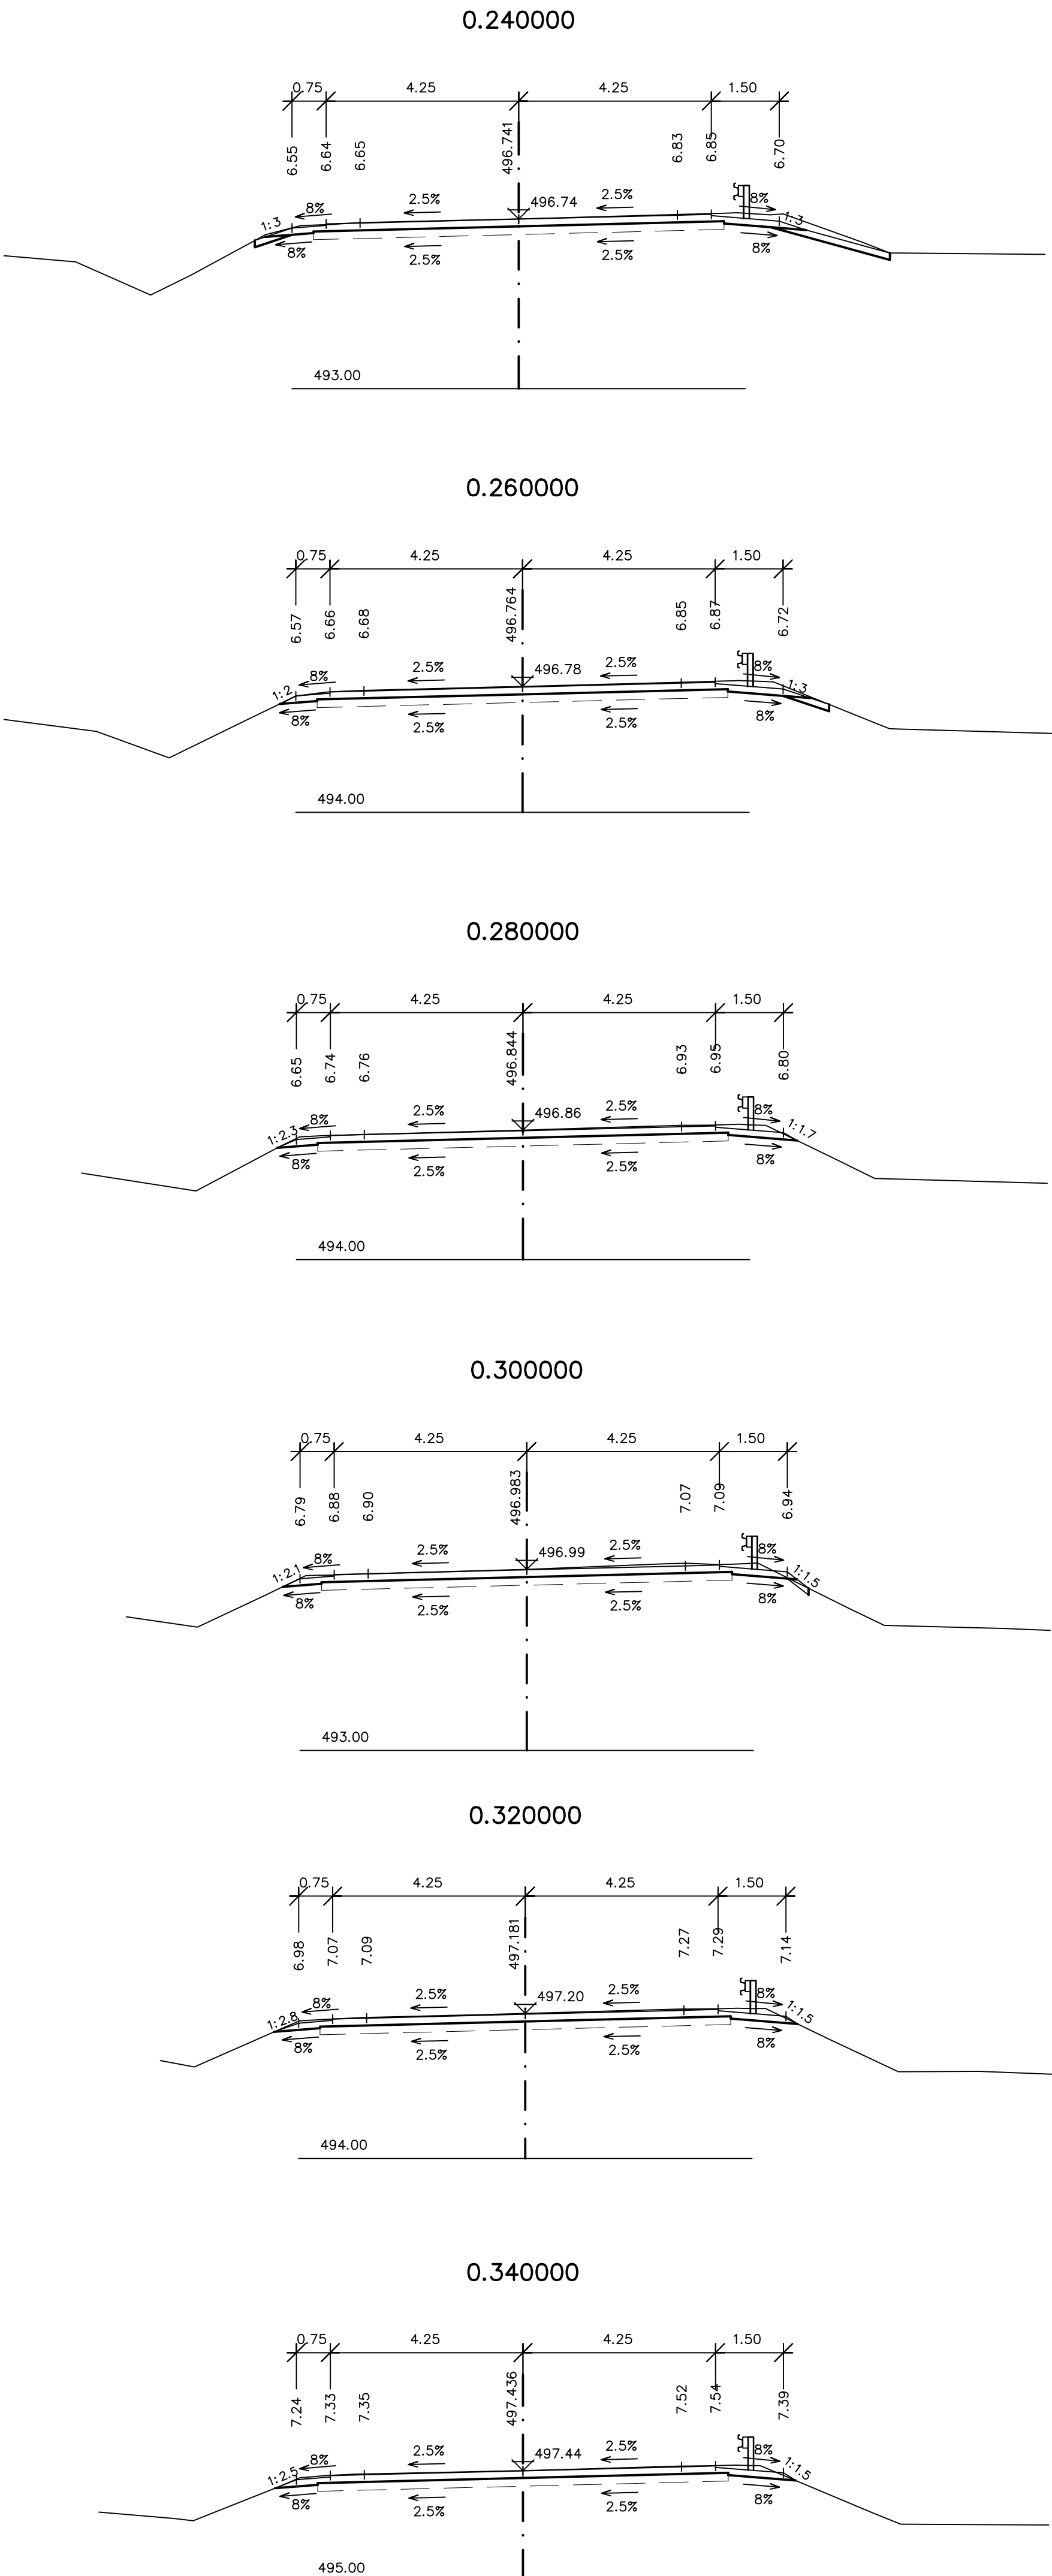
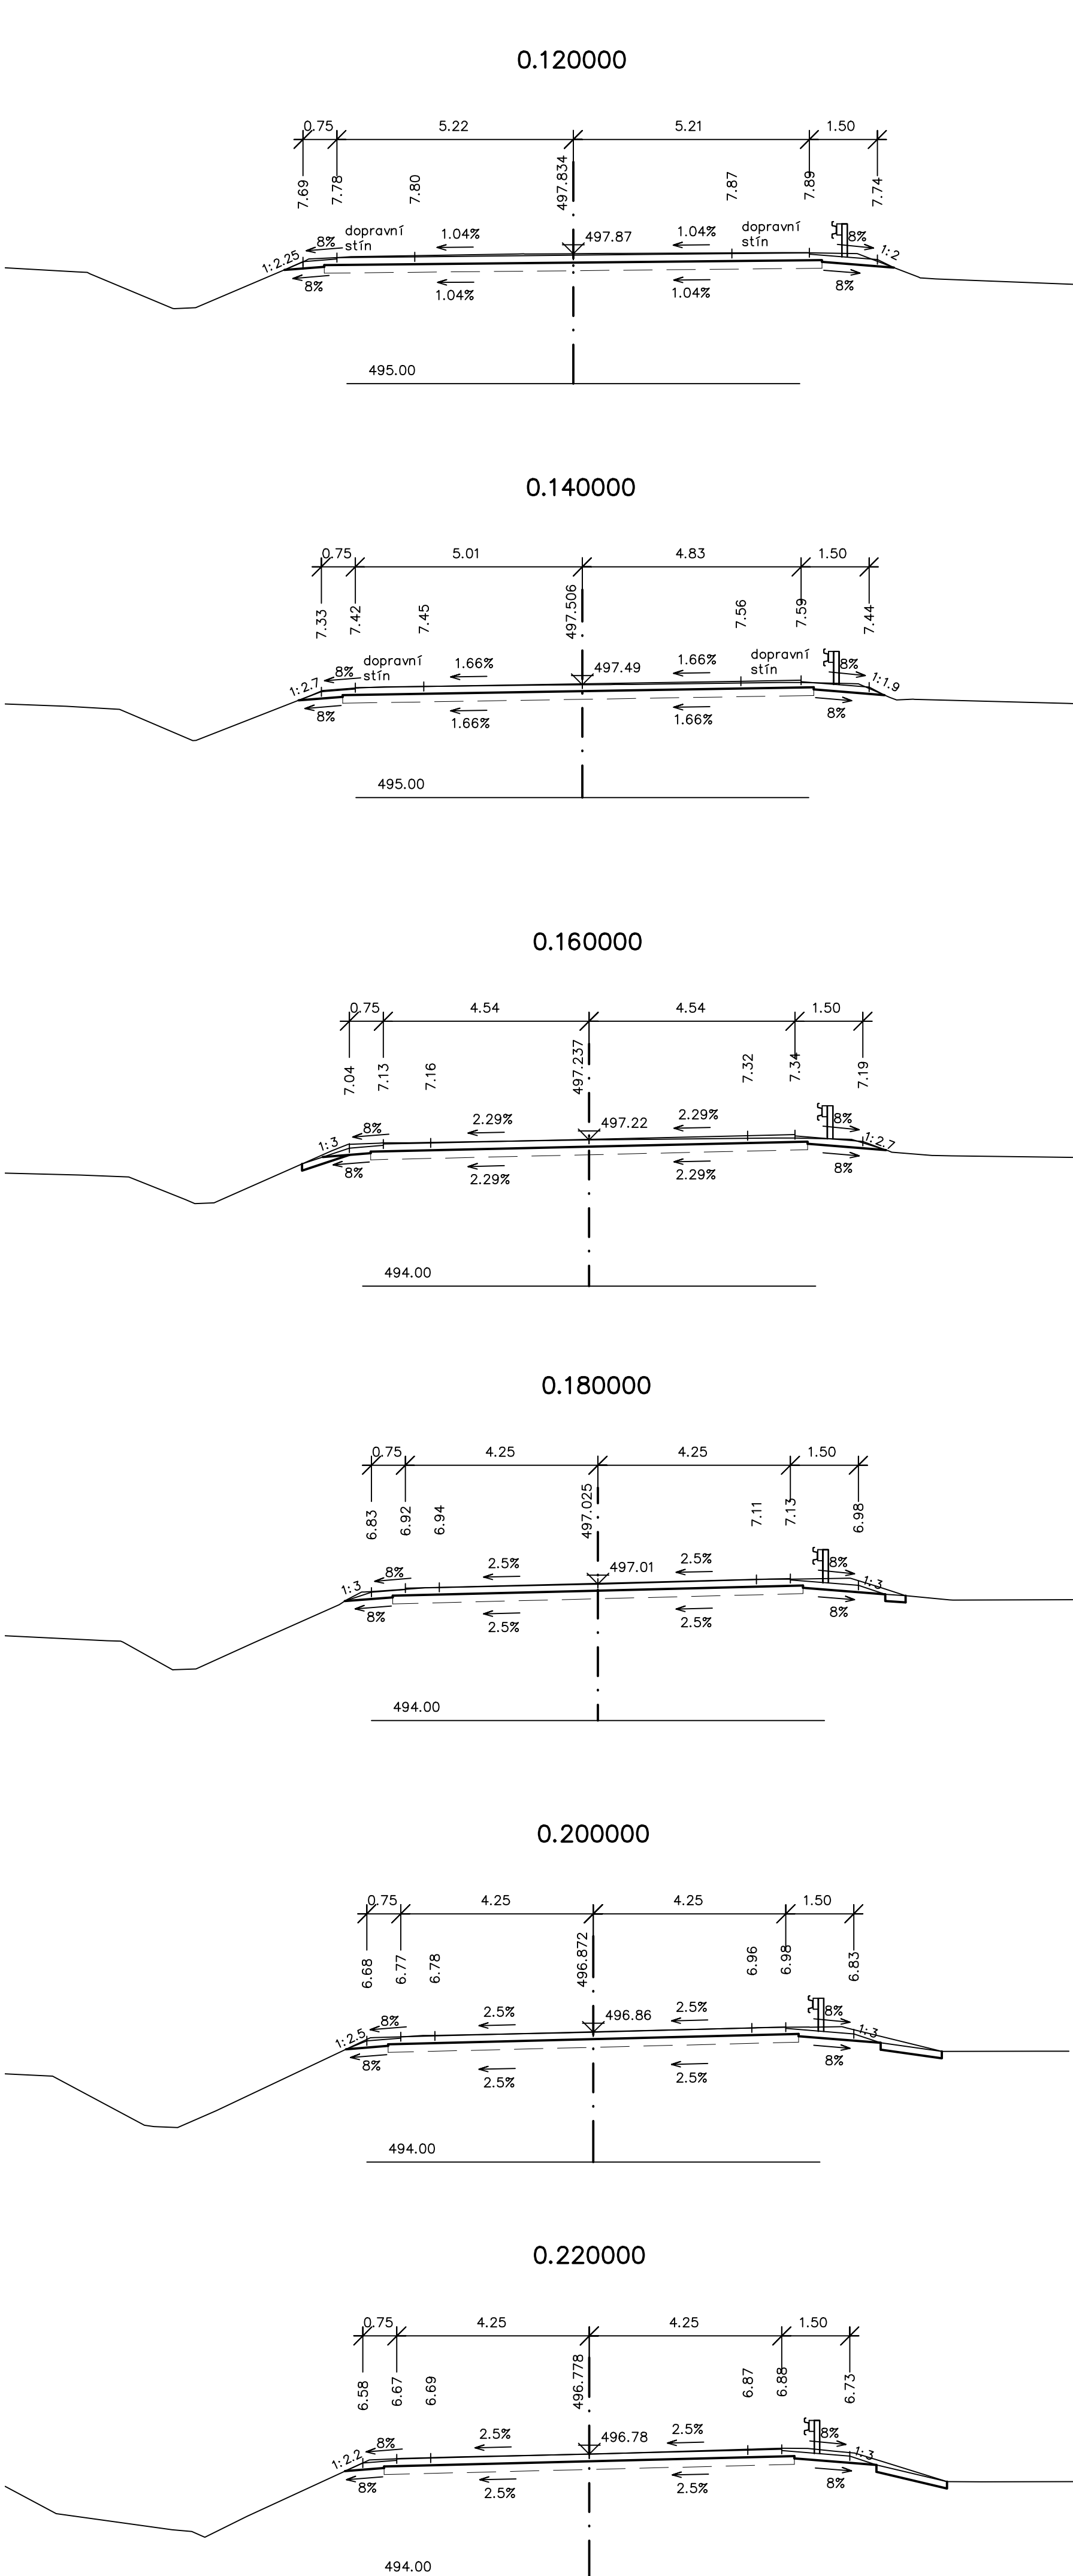


PRÍČNÉ ŘEZY KM 0.000-0.500  
M 1:100

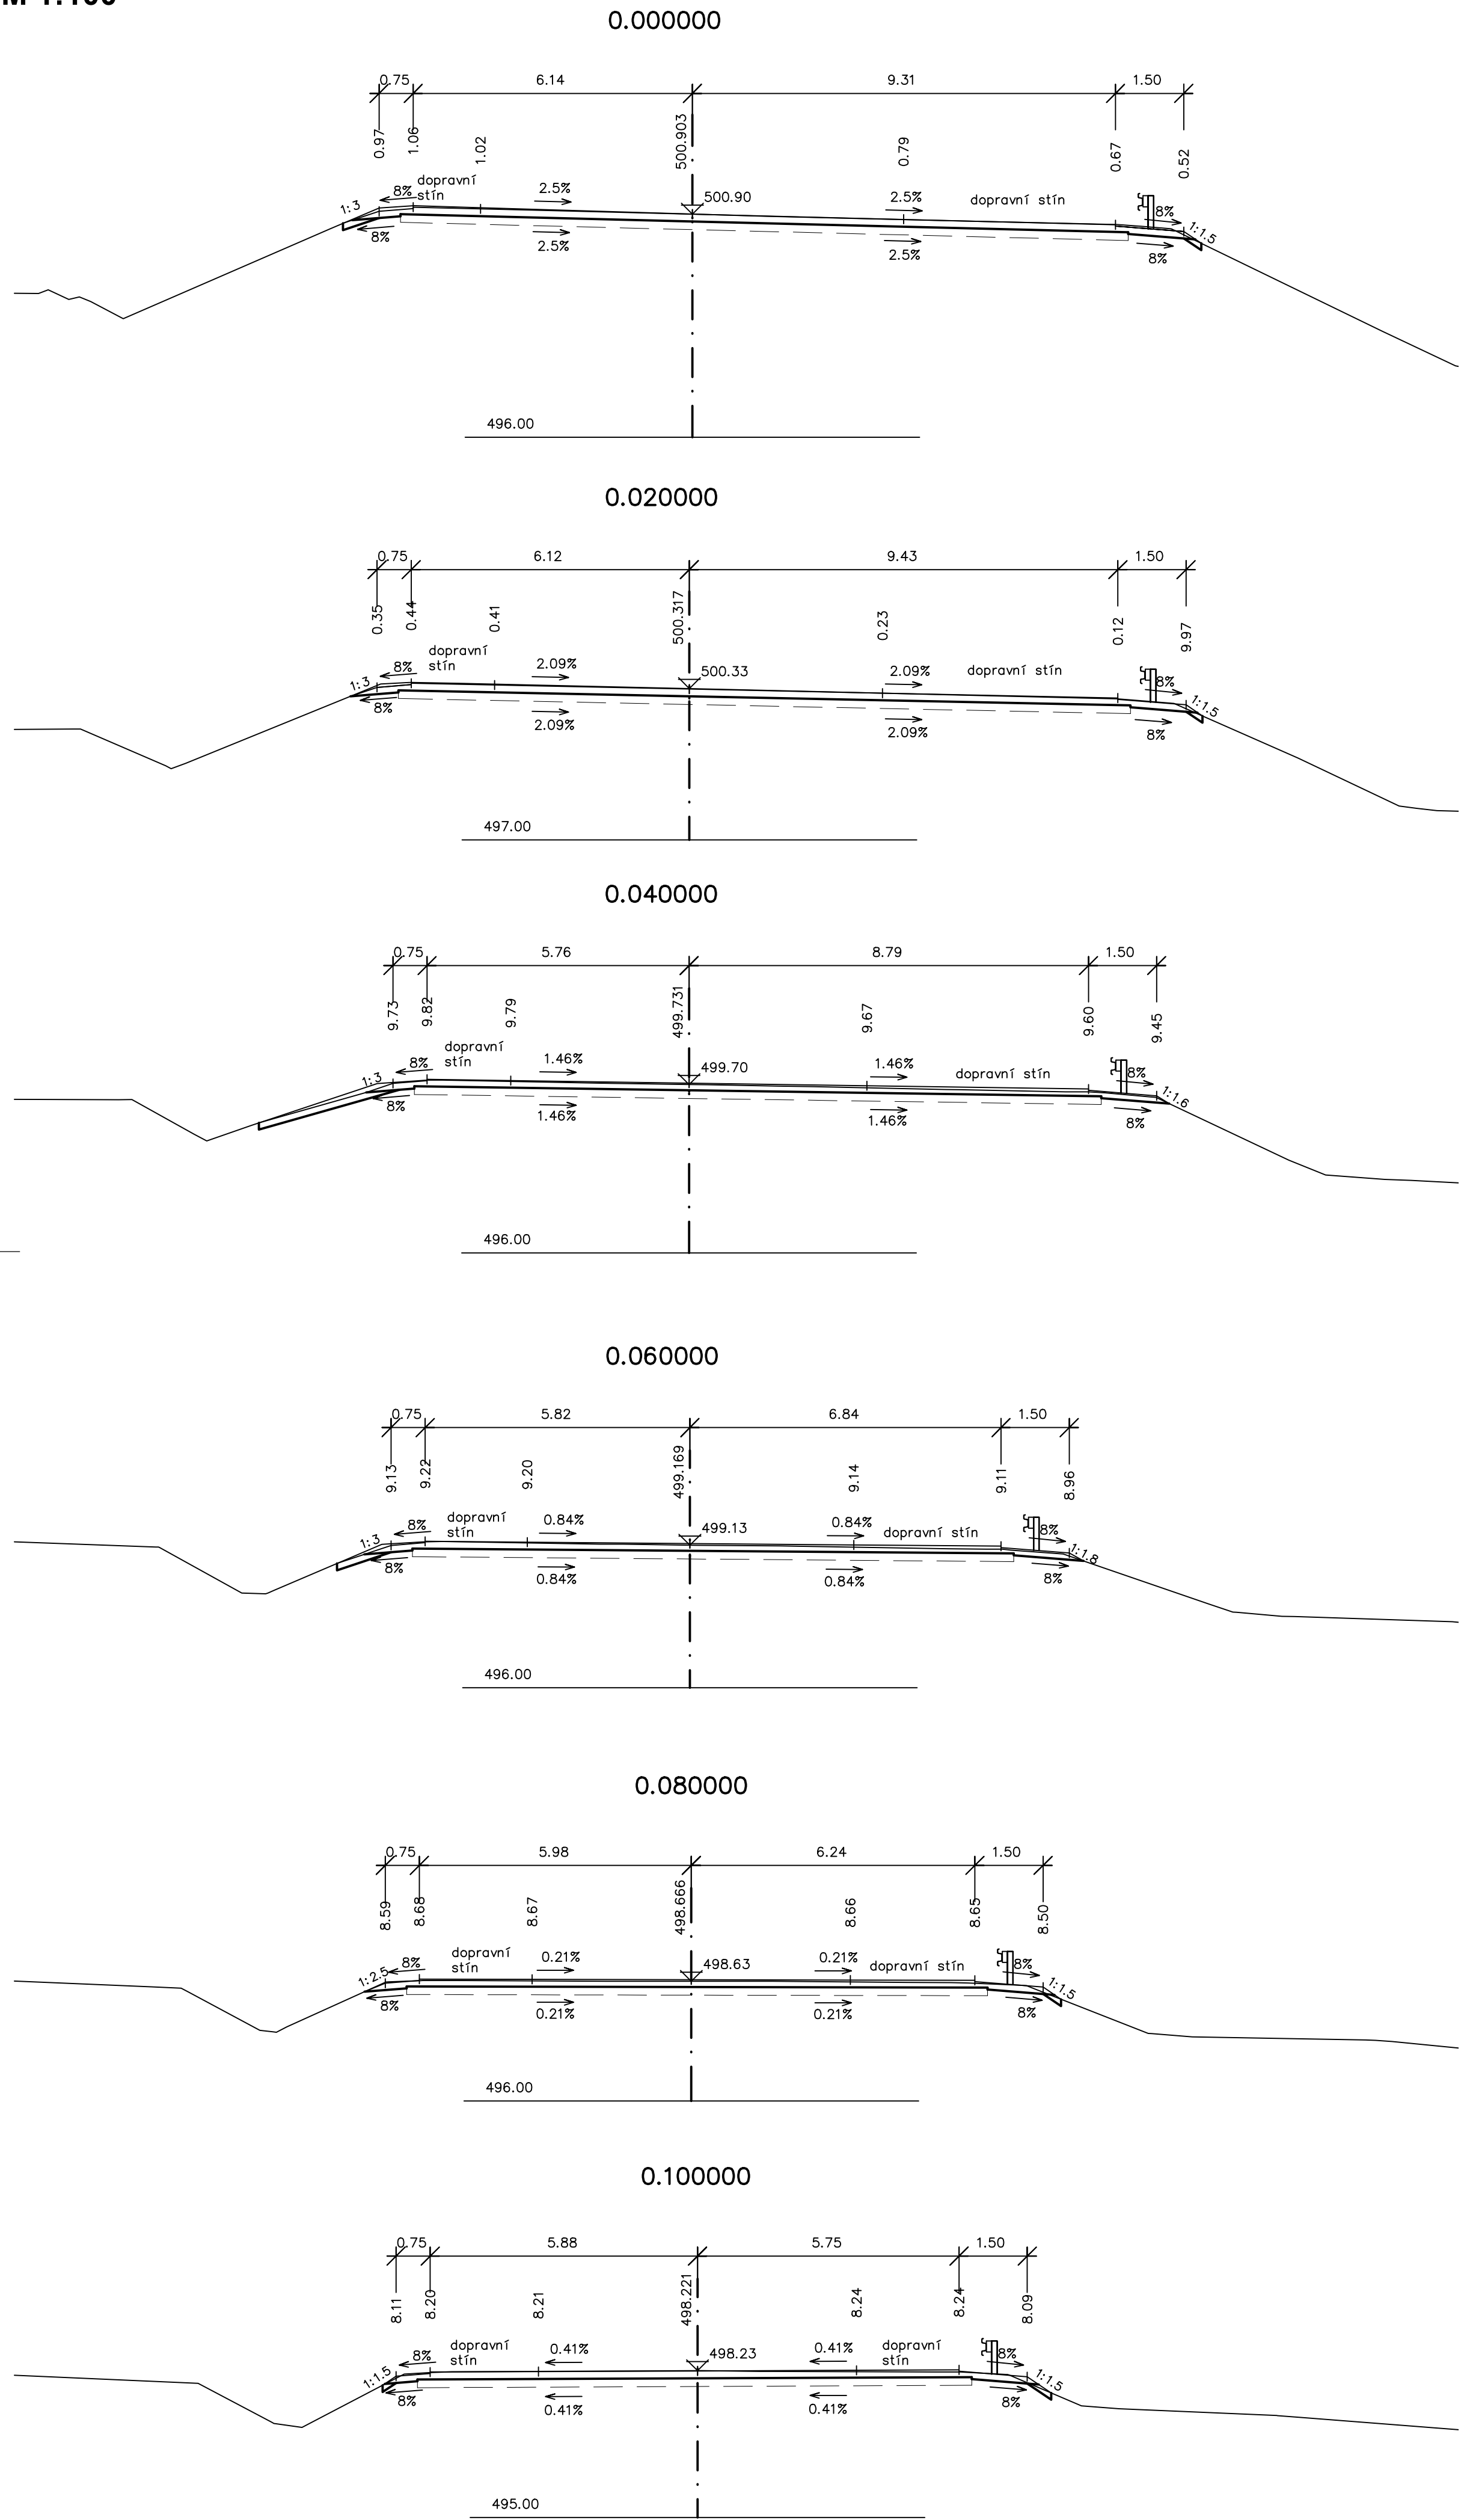

D		SOUŘADNICOVÝ SYSTÉM : S-JTSK	
		VÝŠKOVÝ SYSTÉM : Bpv	
I/360 Velké Meziříčí - JV obchvat 2. část		DSP	
OBJEDNATEL: Kraj Vysočina Žitkova 1882/57 586 01 Jihlava			
PROJEKTANT: SPOLEČNOST "SHP + SHB - Velké Meziříčí" HLAVNÍ INŽENÝR PROJEKTU: Ing. Zbyněk Lazar		VEDOUcí SPOLEČNÍK SPOLEČNOSTI:  Stáský, Husý a partneři s.r.o. Kotvická 50 602 00 Brno	
VEDOUcí PROJEKTANT: Ing. Martina Adamcová		PROJEKTANT: OBJEKTU: 	
VYPRACOVAL: Ing. Martina Adamcová		DOKUM. 03/2023	
KONTROLOVAL: Ing. Pavel Svoboda		FORMÁT: 12 A4	
INVESTOR (OBJEDNATEL): KRAJ VYSOČINA		MĚŘÍTKO: 1:100	
NÁZEV OBJEKTU: 101.2 REKONSTRUKCE SILNICE I/360		DŮL: Č. ZÁKAZY 2008/025	
NÁZEV VÝKRESU: PRÍČNÉ ŘEZY KM 0.000 - 0.500		ČÍS. VÝKRESU: D.101.2.5	