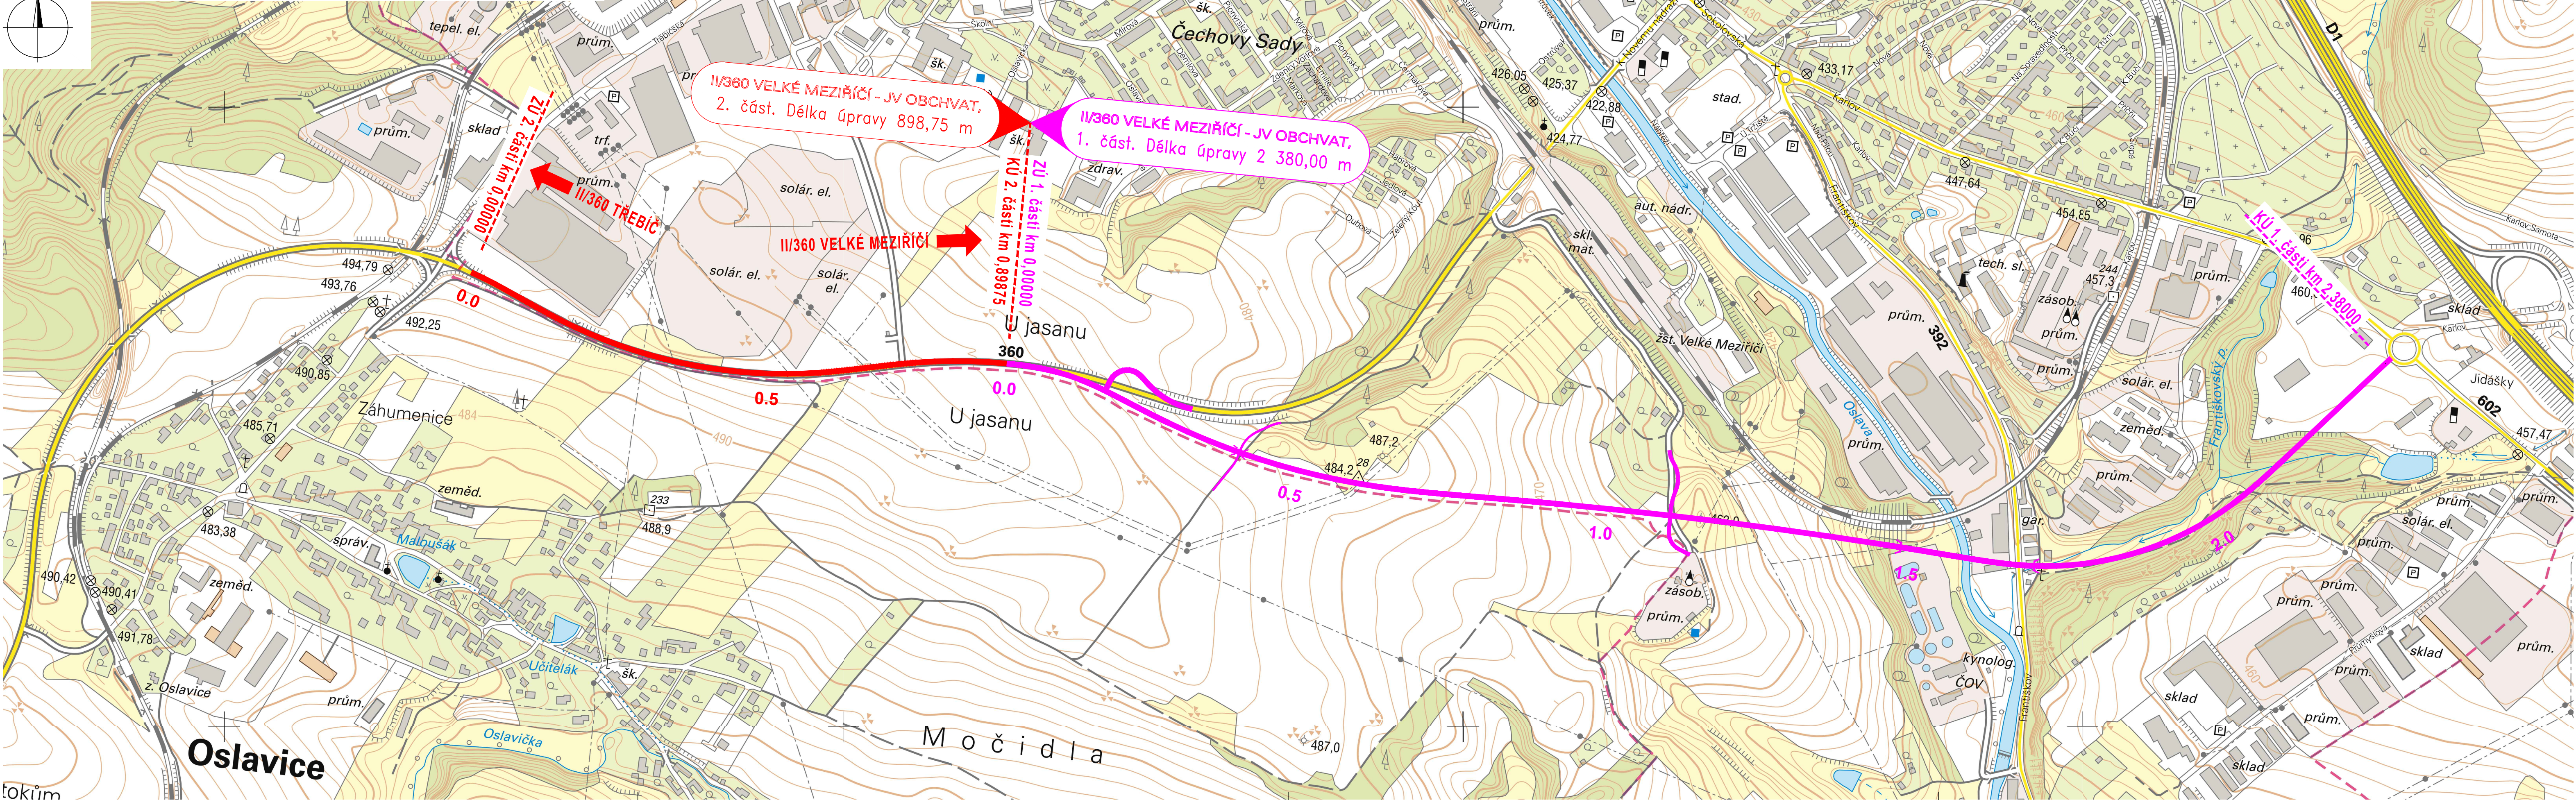
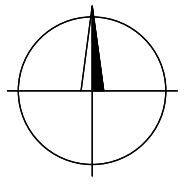






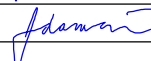

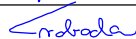
SITUAČNÍ VÝKRES ŠIRŠÍCH VZTAHŮ

M 1:5000



C

SOUŘADNICOVÝ SYSTÉM : S-JTSK
VÝŠKOVÝ SYSTÉM : Bpv

II/360 Velké Meziříčí - JV obchvat 2. část			PDPS	
OBJEDNATEL: Kraj Vysočina Žižkova 1882/57 586 01 Jihlava				
PROJEKTANT: SPOLEČNOST "SHP + SHB - Velké Meziříčí" HLAVNÍ INŽENÝR PROJEKTU: Ing. Zbyněk Lazar 			VEDOUČÍ SPOLEČNÍK SPOLEČNOSTI:  Stráský, Huský a partneři s.r.o. Bohumická 50 619 00 Brno	
VEDOUČÍ PROJEKTANT	Ing. Martina Adamcová 		PROJEKTANT OBJEKTU:	
VYPRACOVAL	Ing. Martina Adamcová 		 SHP SK s.r.o. Mlýnské láhve 17394/04, 621 05 Bratislava	
KONTROLOVAL	Ing. Pavel Svoboda 		DATUM 11/2023	
KRAJ:	VYSOČINA		FORMÁT	5 A4
INVESTOR (OBJEDNATEL):	KRAJ VYSOČINA		MĚŘÍTKO	1:5000
NÁZEV OBJEKTU:	SITUAČNÍ VÝKRESY		ÚČEL	PDPS
NÁZEV VÝKRESU:	SITUAČNÍ VÝKRES ŠIRŠÍCH VZTAHŮ		Č. ZAKÁZKY	20087DZS
			ARCHIVNÍ Č.	
			ČÍS. SOUPRAVY	ČÍS. VÝKRESU
				C.1