


PŮDORYS – VYTYČOVACÍ VÝKRES 1 : 50

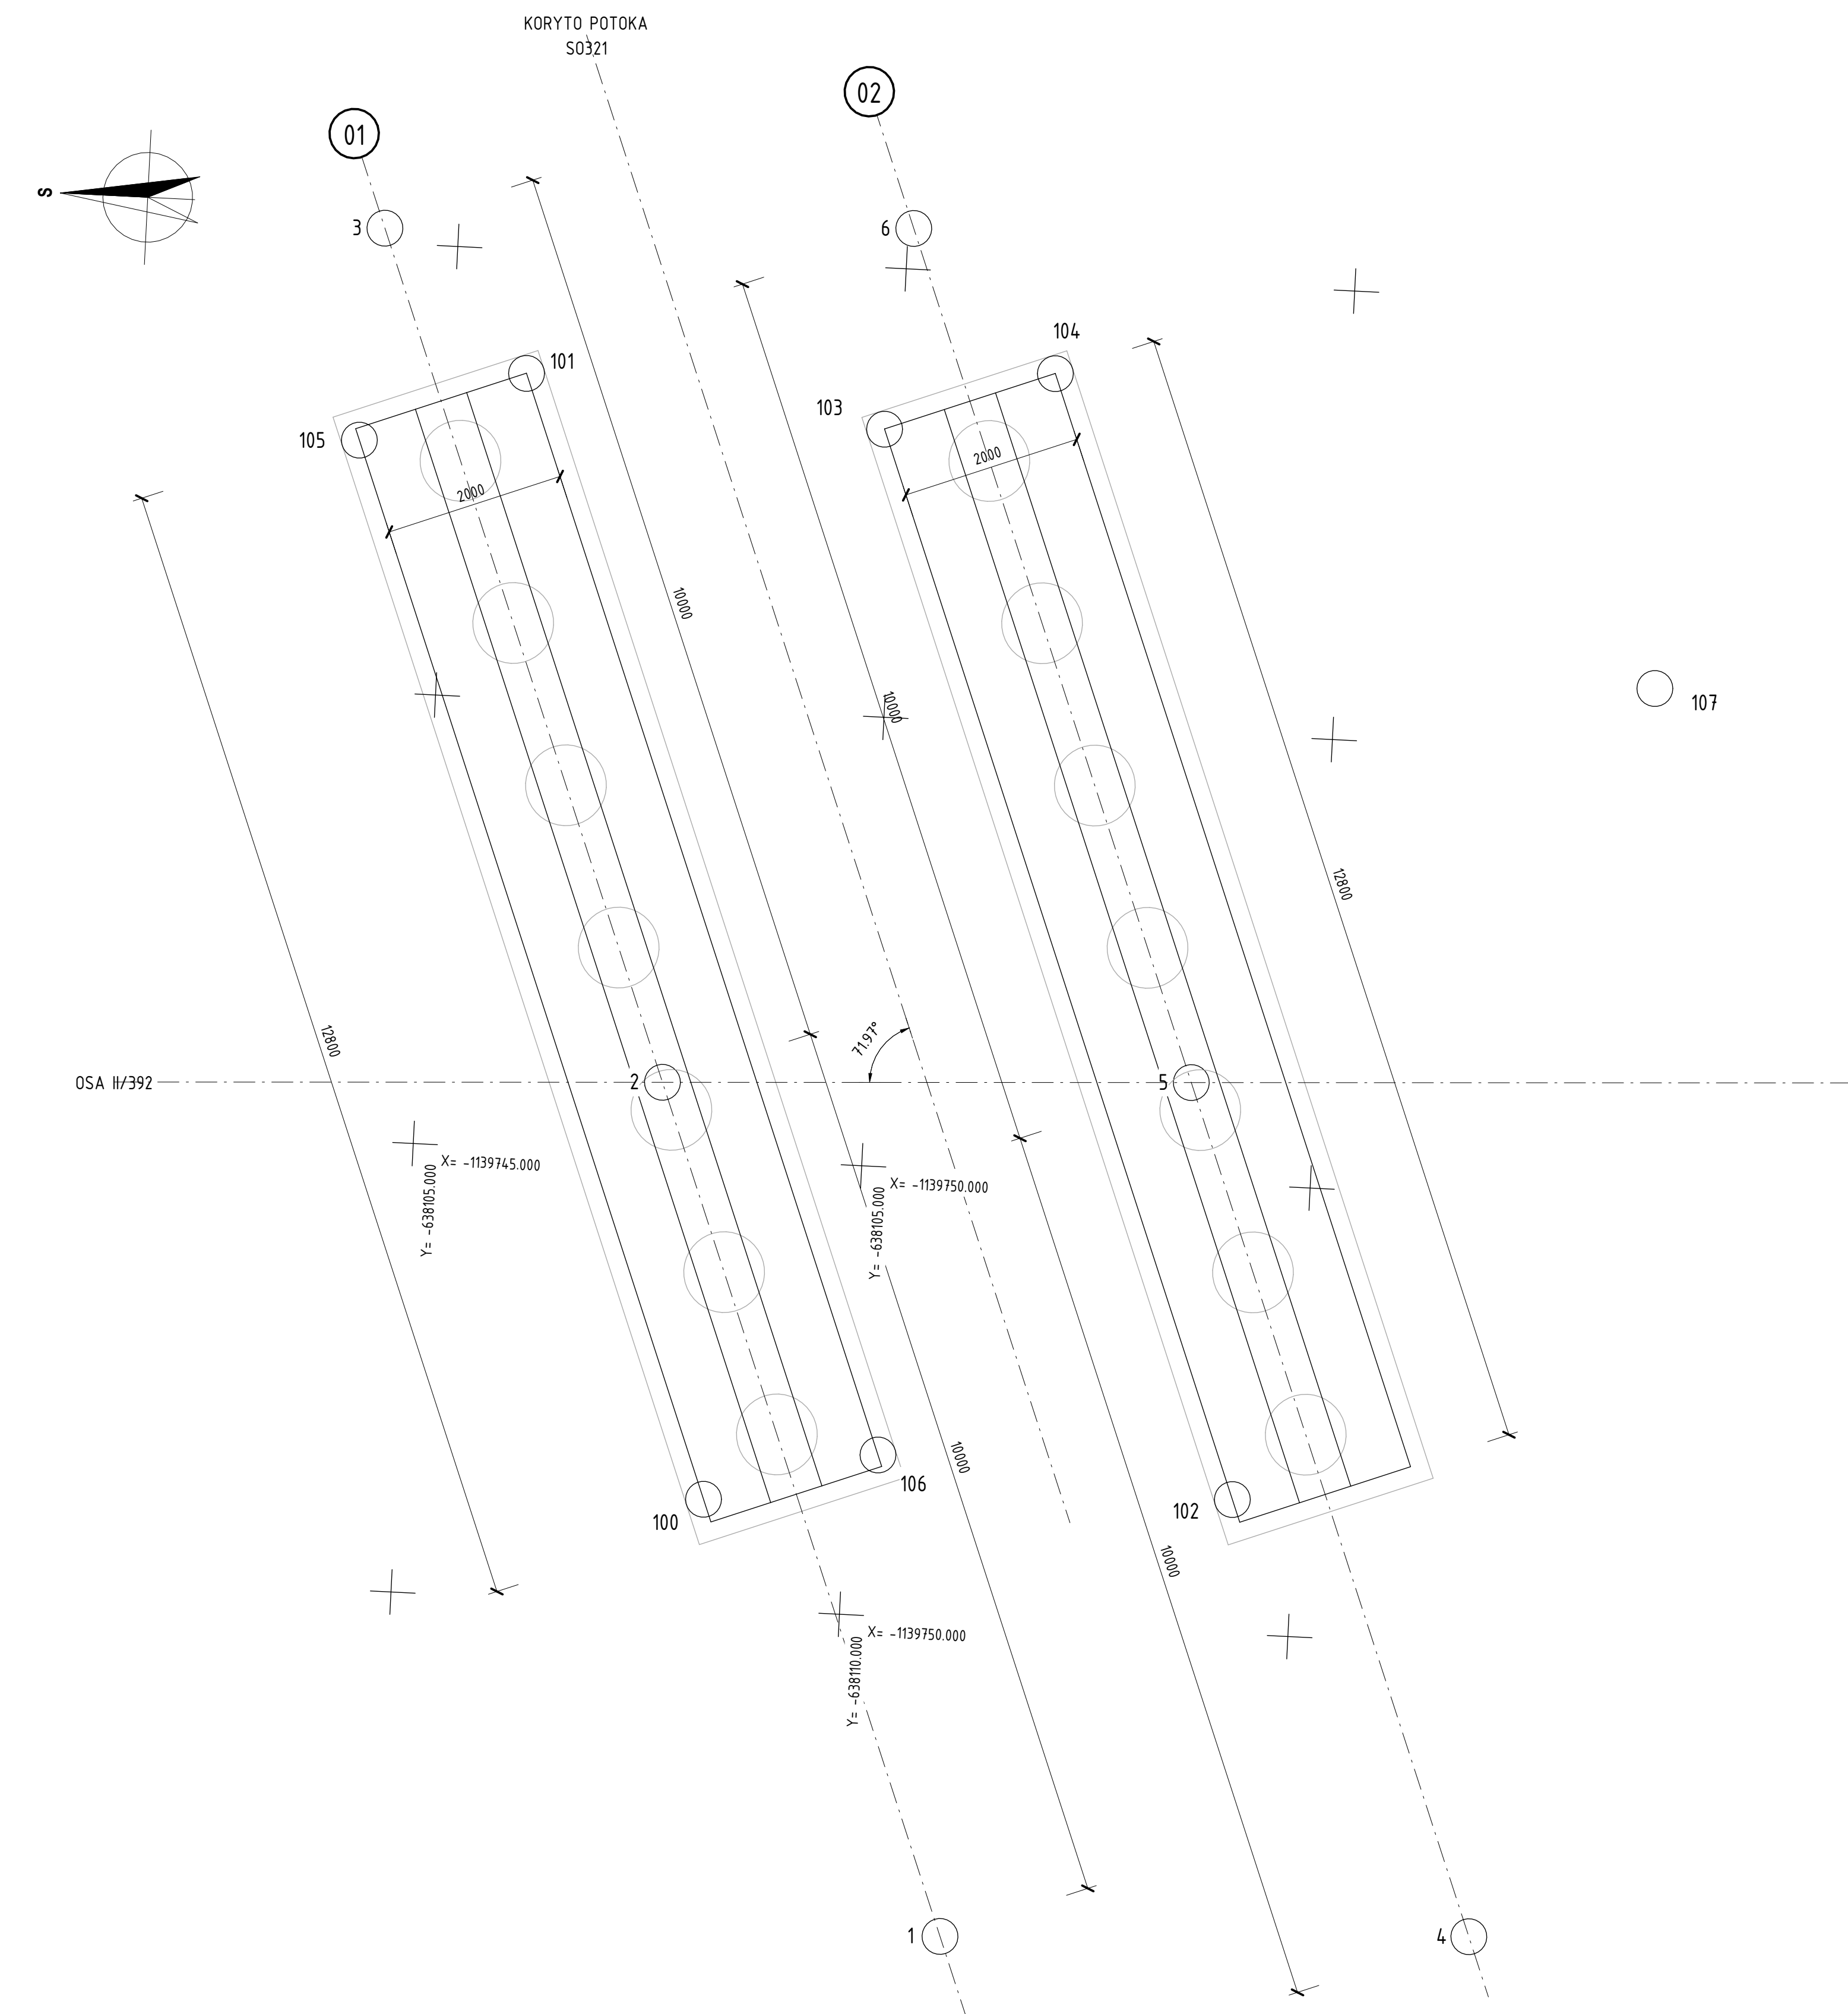

SOUŘADNICE VYTÝČENÍ		
Č. BODU	Y	X
1	638113,527	1139751,243
2	638104,181	1139747,684
3	638094,836	1139744,126
4	638113,238	1139751,125
5	638103,892	1139753,566
6	638094,547	1139750,008
100	638108,796	1139748,371
101	638096,373	1139745,781
102	638109,507	1139754,253
103	638096,796	1139749,794
104	638096,084	1139751,663
105	638097,085	1139743,912
106	638108,084	1139750,240
107	638107,795	1139756,123

POZNÁMKY

- PŘED ZAHÁJENÍM PRACÍ JE NEZBYTNÉ OVĚŘIT VEDENÍ VŠECH INŽENÝRSKÝCH SÍTÍ.
- DOTČENÉ SOUVISLÉJE OBJEKTY VIZ TECHNICKÁ ZPRÁVA.
- VŠECHNY KONSTRUKCE VE STYKU SE ZEMNÍ VLHKOSTÍ BUDOU OPATŘENY ISOLAČNÍM NÁTĚREM S OCHRANOU GEOTEXTILIÍ.
- KONSTRUKCE V TRVALÉM STYKU S PODZEMNÍ VODOU BUDOU OPATŘENY ISOLACÍ S OCHRANOU GEOTEXTILIÍ.
- INFORMACE O MATERIÁLECH KONSTRUKCÍ VIZ TECHNICKÁ ZPRÁVA.
- VŠECHNY OSTRÉ HRANY BUDOU ZKOSENY LIŠTOU 20/20 mm, NENÍ-LI UVEDENO JINAK.
- PŘESNOST VYTÝČENÍ VIZ TECHNICKÁ ZPRÁVA. KOTÁVÁNÉ ROZMĚRY JSOU UVEDENY V [mm].

D 204

SOUŘADNICOVÝ SYSTÉM : S-JTSK
VÝŠKOVÝ SYSTÉM : Bpv

II/360 Velké Meziříčí - JV obchvat 3. část			
OBJEDNATEL: Kraj Vysočina Žitkova 57 587 33 Jihlava			
PROJEKTANT: SPOLEČNOST "SHP + SHB - Velké Meziříčí" HLAVNÍ INŽENÝR PROJEKTU: Ing. Zbyněk Lazar		VEDOUcí SPOLEČNÍK SPOLEČNOSTI:  Stráský, Huší a partneři, s.r.o. Bohumínská 50 619 00 Brno	
VEDOUcí PROJEKTANT ZODPOVĚDNÝ PROJEKTANT VYPRACOVAL KONTROLOVAL KRAJ: INVESTOR (OBJEDNATEL): NÁZEV OBJEKTU:	ING. PAVEL SLIWKA ING. PAVEL SLIWKA KOLEKTIV. SHP ING. PAVEL SVOBODA VYSOČINA KRAJ VYSOČINA	  	PROJEKTANT OBJEKTU:  Stráský, Huší a partneři, s.r.o. Bohumínská 50 619 00 Brno
SO 204 - Most u přeložky Františkovského potoka in km 1,680		DATUM FORMÁT MĚŘITKO ÚČEL Č. ZAKÁZKY ARCHIVNÍ Č.	11/2023 Bx44 1:50 DUSP 2008/702S
NÁZEV VÝKRESU: VYTÝČOVACÍ VÝKRES		ČÍS. SOUPRAVY D.204.6	ČÍS. VÝKRESU