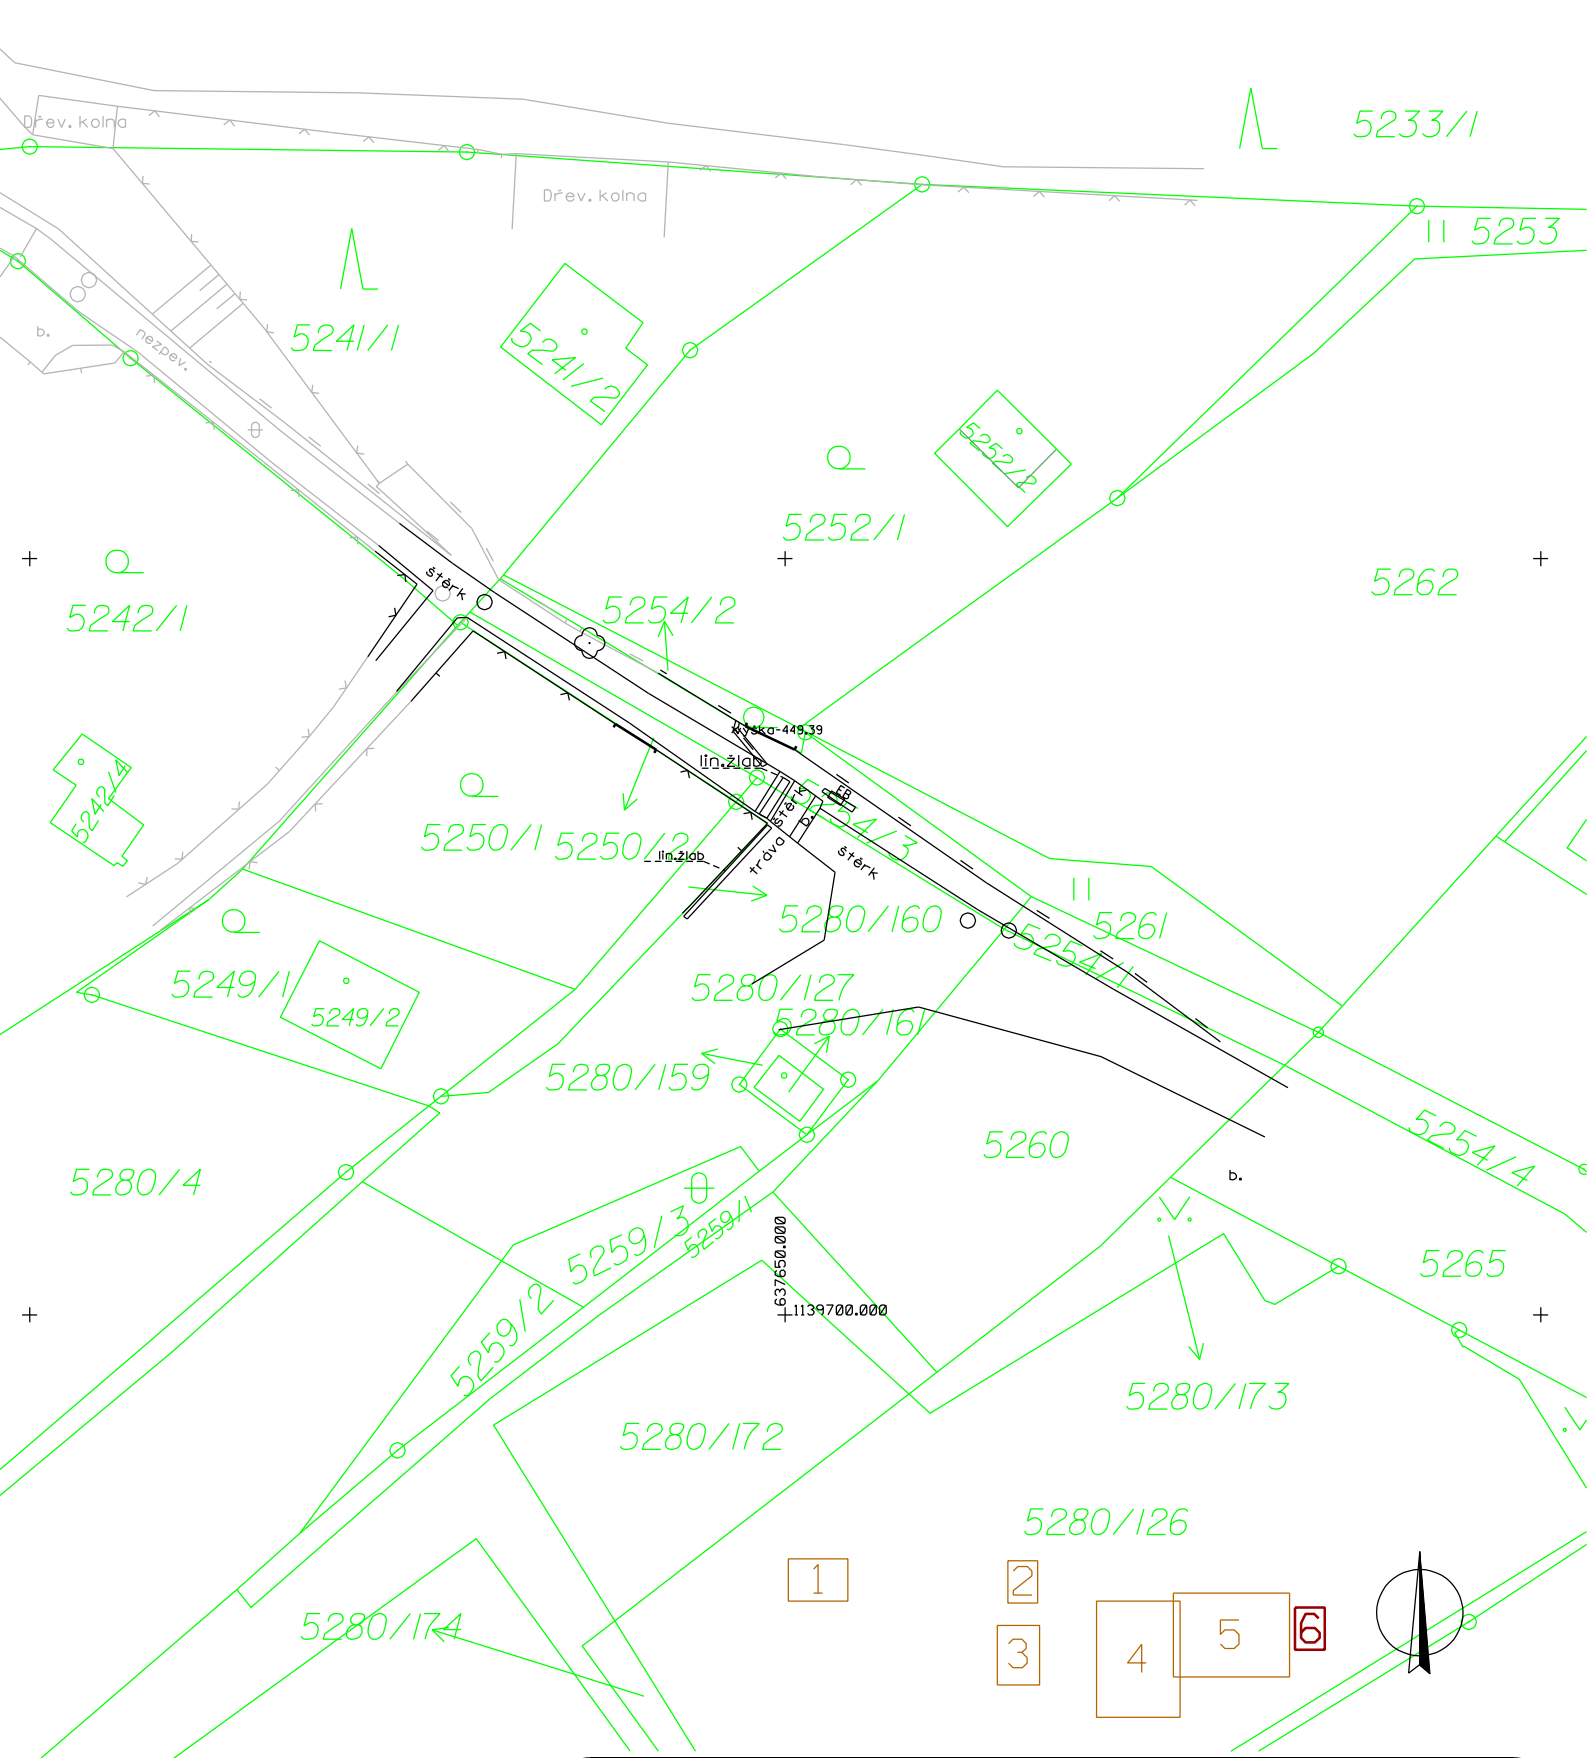

ZK-BRNO s.r.o. *geodetické práce, 3D skenování*			MARIE HÚBNEROVÉ 58, 621 00 BRNO http://www.zk-brno.cz
ZAMĚŘIL:	VYPRACOVAL:	SOUŘ./VÝŠK. SYSTÉM:	Č. OVĚŘENÍ: 2713/2023
Volodymyr Patutin	Ing. Dagmar Dodulíková	S-JTSK, Bpv	DATUM: 06/2023
OBJEDNAVATEL: SHP SK s.r.o. - stálá provozovna ČR			ZAK. ČÍSLO: Z2/23/26
KATASTRÁLNÍ ÚZEMÍ: Velké Meziříčí		KRAJ: Vysočina	FORMÁT: A4
AKCE: k.ú. Velké Meziříčí - ZSS doměření lokalit			MĚŘÍTKO: 1:500
OBSAH: Geodetické zaměření stávajícího stavu z 6/2023			ČÍSLO LISTU: 6