
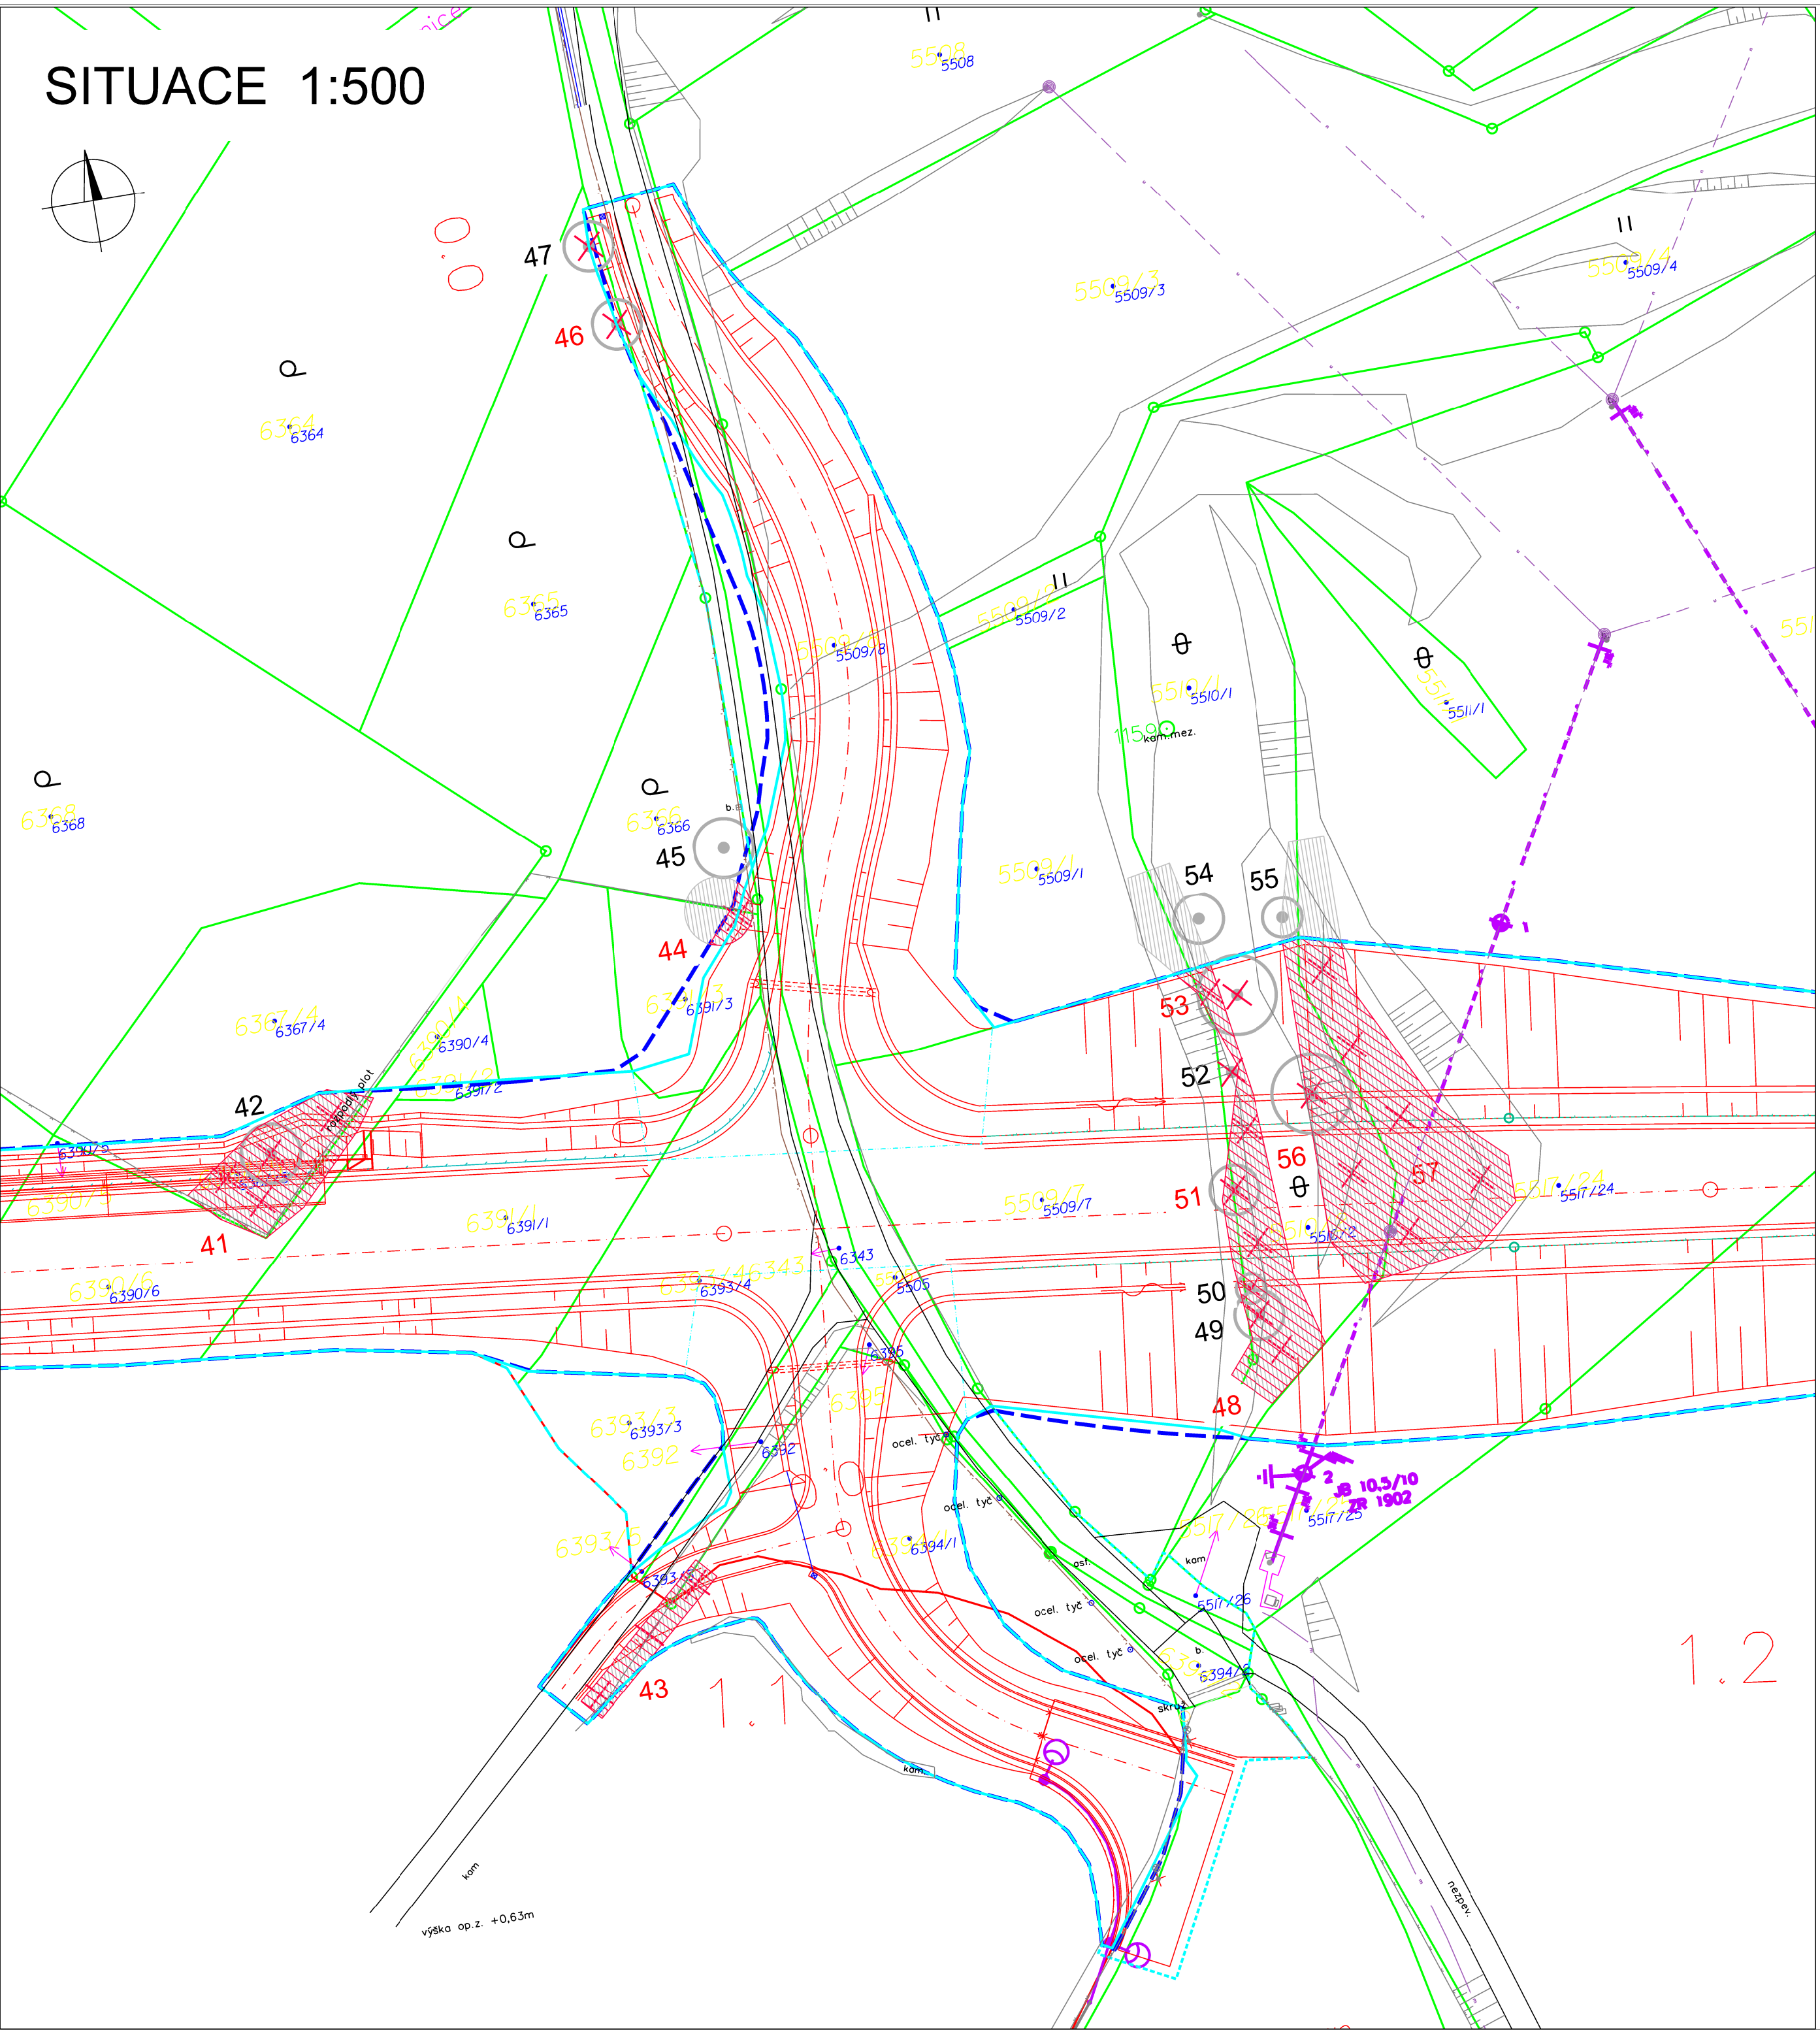


SITUACE 1:500

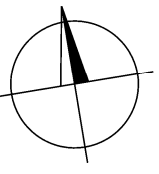

LEGENDA:

TECHNICKÁ KRESBA

- HRANICE PARCEL
- PARCELNÍ ČÍSLA
- HRANICE ŘEŠENÉHO ÚZEMÍ (ÚZEMÍ DP)
- HRANICE TRVALÉHO ZÁBORU
- HRANICE DOČASNÉHO ZÁBORU
- TECHNICKÁ KRESBA - STAV
- TECHNICKÁ KRESBA - NÁVRH

VEGETAČNÍ PRVKY - hodnocené

- STROM LISTNATÝ - SOLITERNÍ
- STROM JEHLIČNATÝ - SOLITERNÍ
- SKUPINA LISTNATÝCH DŘEVIN
- SKUPINA JEHLIČNATÝCH DŘEVIN
- SKUPINA SMÍŠENÝCH DŘEVIN
- POŘADOVÉ ČÍSLO DŘEVINY NEBO SKUPINY DŘEVIN

NÁVRH KÁCENÍ

- SOLITERNÍ STROMY A KEŘE NAVRŽENÉ K ODSTRANĚNÍ Z DŮVODU STAVBY
- SKUPINY DŘEVIN NAVRŽENÉ K ODSTRANĚNÍ Z DŮVODU STAVBY
- POŘ. Č. DŘEVINY S NUTNOSTÍ ŽÁDAT O POVOLENÍ KE KÁCENÍ

F

SOUŘADNICOVÝ SYSTÉM : S-JTSK  
VÝŠKOVÝ SYSTÉM : Bpv

II/360 Velké Meziříčí - JV obchvat 1. část		DSP
OBJEDNATEL: Kraj Vysočina Žižkova 57 587 33 Jihlava		
PROJEKTANT: SPOLEČNOST "SHP + SHB - Velké Meziříčí" HLAVNÍ INŽENÝR PROJEKTU: Ing. Zbyněk Lazar		VEDOUcí SPOLEČNÍK SPOLEČNOSTI:  Stráský, Husty a partneři s.r.o. Bohumická 59 619 00 Brno

VEDOUcí PROJEKTANT	Ing. Vítězslava Příkrylová	PROJEKTANT OBJEKTU: Ing. Milada Valášková Sibířská 52/116 621 00 Brno	
VYPRACOVAL	Ing. Milada Valášková		
KONTROLOVAL	Ing. Vítězslava Příkrylová		
KRAJ:	VYSOČINA	DATUM	11/2023
INVESTOR (OBJEDNATEL):	KRAJ VYSOČINA	FORMÁT	A4
NÁZEV OBJEKTU:	F.2.1. DENDROLOGICKÝ PRŮZKUM	MĚŘITKO	1:500
		ÚČEL	DSP
		Č. ZAKÁZKY	20087DZS
		ARCHIVNÍ Č.	
NÁZEV VÝKRESU:	Úsek 1,04 - 1,2 km	ČÍS. SOUPRAVY	ČÍS. VÝKRESU F.2.1.4