


PŮDORYS - VYTYČOVACÍ VÝKRES 1 : 300

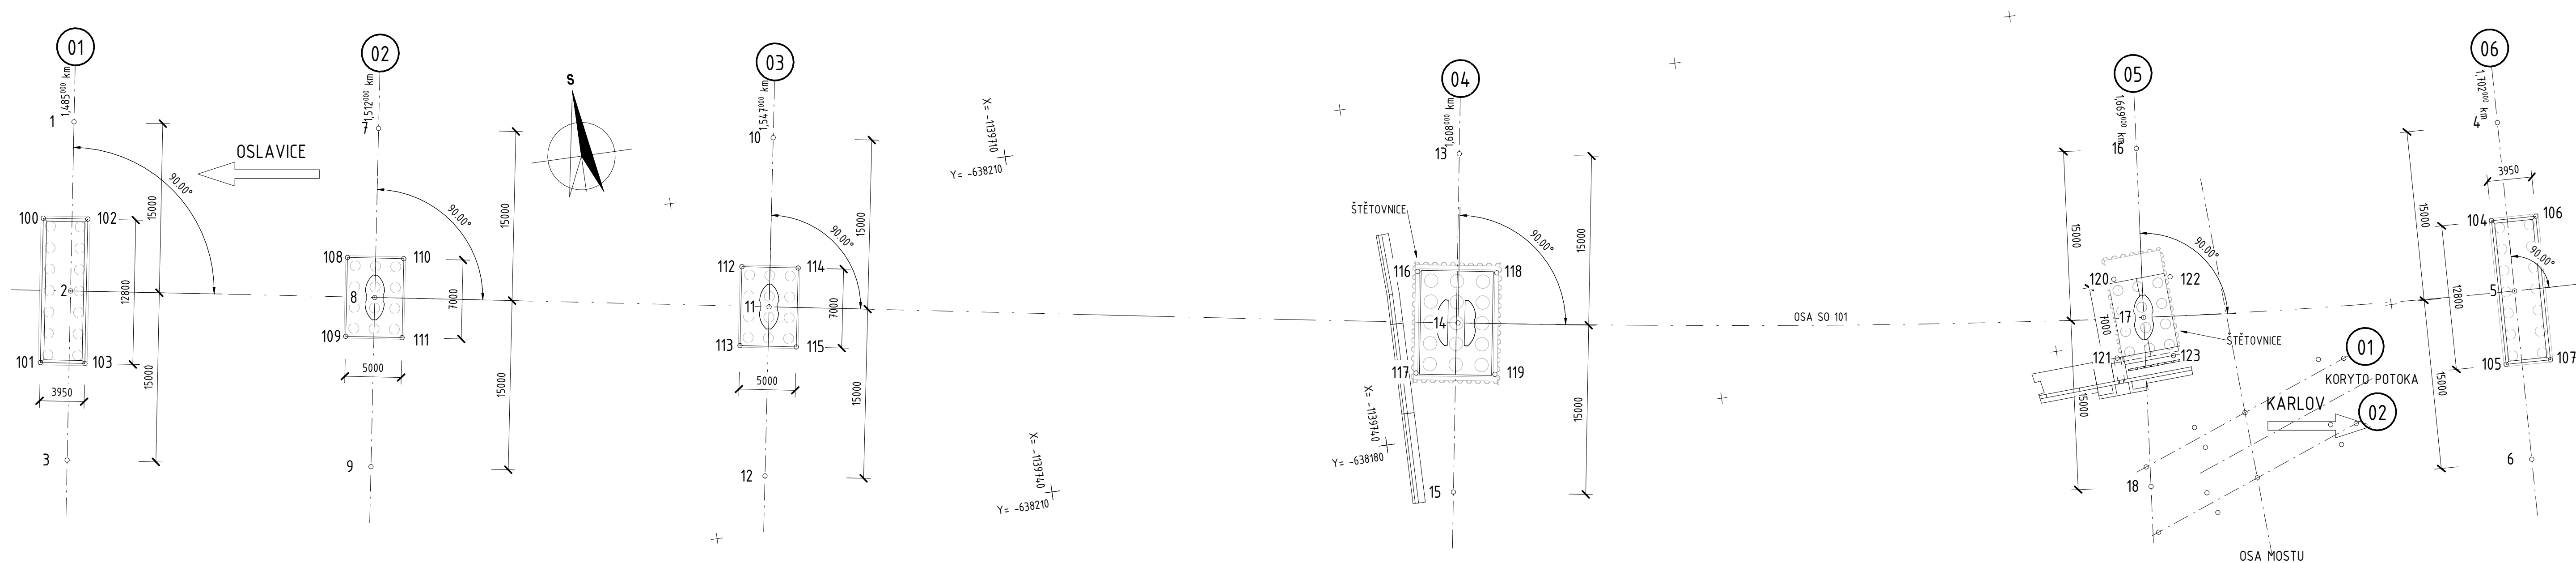

## POZNÁMKY

- PŘED ZAHÁJENÍM PRACÍ JE NEZBYTNÉ OVĚŘIT VEDENÍ VŠECH INŽENÝRSKÝCH SÍTÍ.
- DOTYČNÉ SOUVISEJÍCÍ OBJEKTY VIZ TECHNICKÁ ZPRÁVA.
- VŠECHNÉ KONSTRUKCE VE STYKU SE ZEMNÍ VLHKOSTÍ BUDOU OPATŘENY ISOLAČNÍM NÁTĚREM S OCHRANOU GEOTEXTILIÍ.
- KONSTRUKCE V TRVALÉM STYKU S POZEMNÍ VODOU BUDOU OPATŘENY ISOLAČÍ S OCHRANOU GEOTEXTILIÍ.
- INFORMACE O MATERIÁLECH KONSTRUKCÍ VIZ TECHNICKÁ ZPRÁVA.
- VŠECHNÝ OSTRÉ HRANY BUDOU ZKOŠENY LIŠTOU 20/20 mm, NENÍ-LI UVEDENO JINAK.
- PŘESNOST VYTÝČENÍ VIZ TECHNICKÁ ZPRÁVA. KÓTOVÁNÉ ROZMĚRY JSOU UVEDENY V [mm].

SOUHRADNICE...		
Č. BODU	Y	X
1	638291.400	1139695.486
2	638293.779	1139710.296
3	638296.157	1139725.106
4	638078.444	1139725.322
5	638078.999	1139740.312
6	638079.553	1139755.302
7	638264.714	1139669.803
8	638267.125	1139714.608
9	638269.536	1139729.413
10	638230.150	1139705.465
11	638232.586	1139720.266
12	638235.021	1139735.067
13	638370.054	1139715.306
14	638172.387	1139730.123
15	638174.721	1139744.941
16	638110.491	1139723.152
17	638111.919	1139738.083
18	638113.347	1139753.015
100	638295.281	1139703.573

SOUDADNICE...		
Č. BODU	Y	X
101	638297.311	1139716.211
102	638291.381	1139704.199
103	638293.411	1139716.837
104	638080.161	1139733.863
105	638080.634	1139746.854
106	638076.214	1139734.009
107	638076.687	1139746.800
108	638269.030	1139710.752
109	638270.155	1139717.661
110	638264.095	1139715.555
111	638265.220	1139718.464
112	638234.484	1139716.406
113	638235.621	1139723.314
114	638229.550	1139717.218
115	638230.687	1139724.126
116	638175.145	1139725.134
117	638176.545	1139734.024
118	638168.230	1139726.223
119	638169.630	1139735.113
120	638114.074	1139734.361
121	638114.740	1139741.330
122	638109.097	1139734.837
123	638109.763	1139741.806

D 201

SOUŘADNICOVÝ SYSTÉM : S-JTSK  
VÝŠKOVÝ SYSTÉM : Bpv

II/360 Velké Meziříčí - JV obchvat 1. část			
OBJEDNATEL: <b>Kraj Vysočina</b> Žitkova 57 587 33 Jihlava			
PROJEKTANT: <b>SPOLEČNOST "SHP + SHB - Velké Meziříčí"</b> HLAVNÍ INŽENÝR PROJEKTU: <b>Ing. Zbyněk Lazar</b>		VEDOUcí SPOLEČNOSTI SPOLEČNOSTI:  Stráský, Husá a partneři, s.r.o. Bohemská 50 619 00 Brno	
VEDOUcí PROJEKTANT ZODPOVĚDNÝ PROJEKTANT VYPRACOVAL KONTROLOVAL KRAJ: INVESTOR (OBJEDNATEL): NÁZEV OBJEKTU: <b>SO 201 - Most přes Oslavu a silnici II/392</b>		PROJEKTANT OBJEKTU:  Stráský, Husá a partneři, s.r.o. Bohemská 50 619 00 Brno	
ING. PAVEL SLIWKA ING. PAVEL SLIWKA KOLEKTIV SHP ING. PAVEL ŠVOBODA VYSOČINA KRAJ VYSOČINA		DATUM FORMÁT MĚŘÍTKO ÚČEL Č. ZAKÁZKY ARCHIVNÍ Č. 11/2023 Bv44 1:300 DSP 2008/702S	
NÁZEV VÝKRESU: <b>VYTYČOVACÍ VÝKRES</b>		ČÍS. SOUPRAVY ČÍS. VÝKRESU <b>D.201.6</b>	