




PŮDORYS 1 : 100

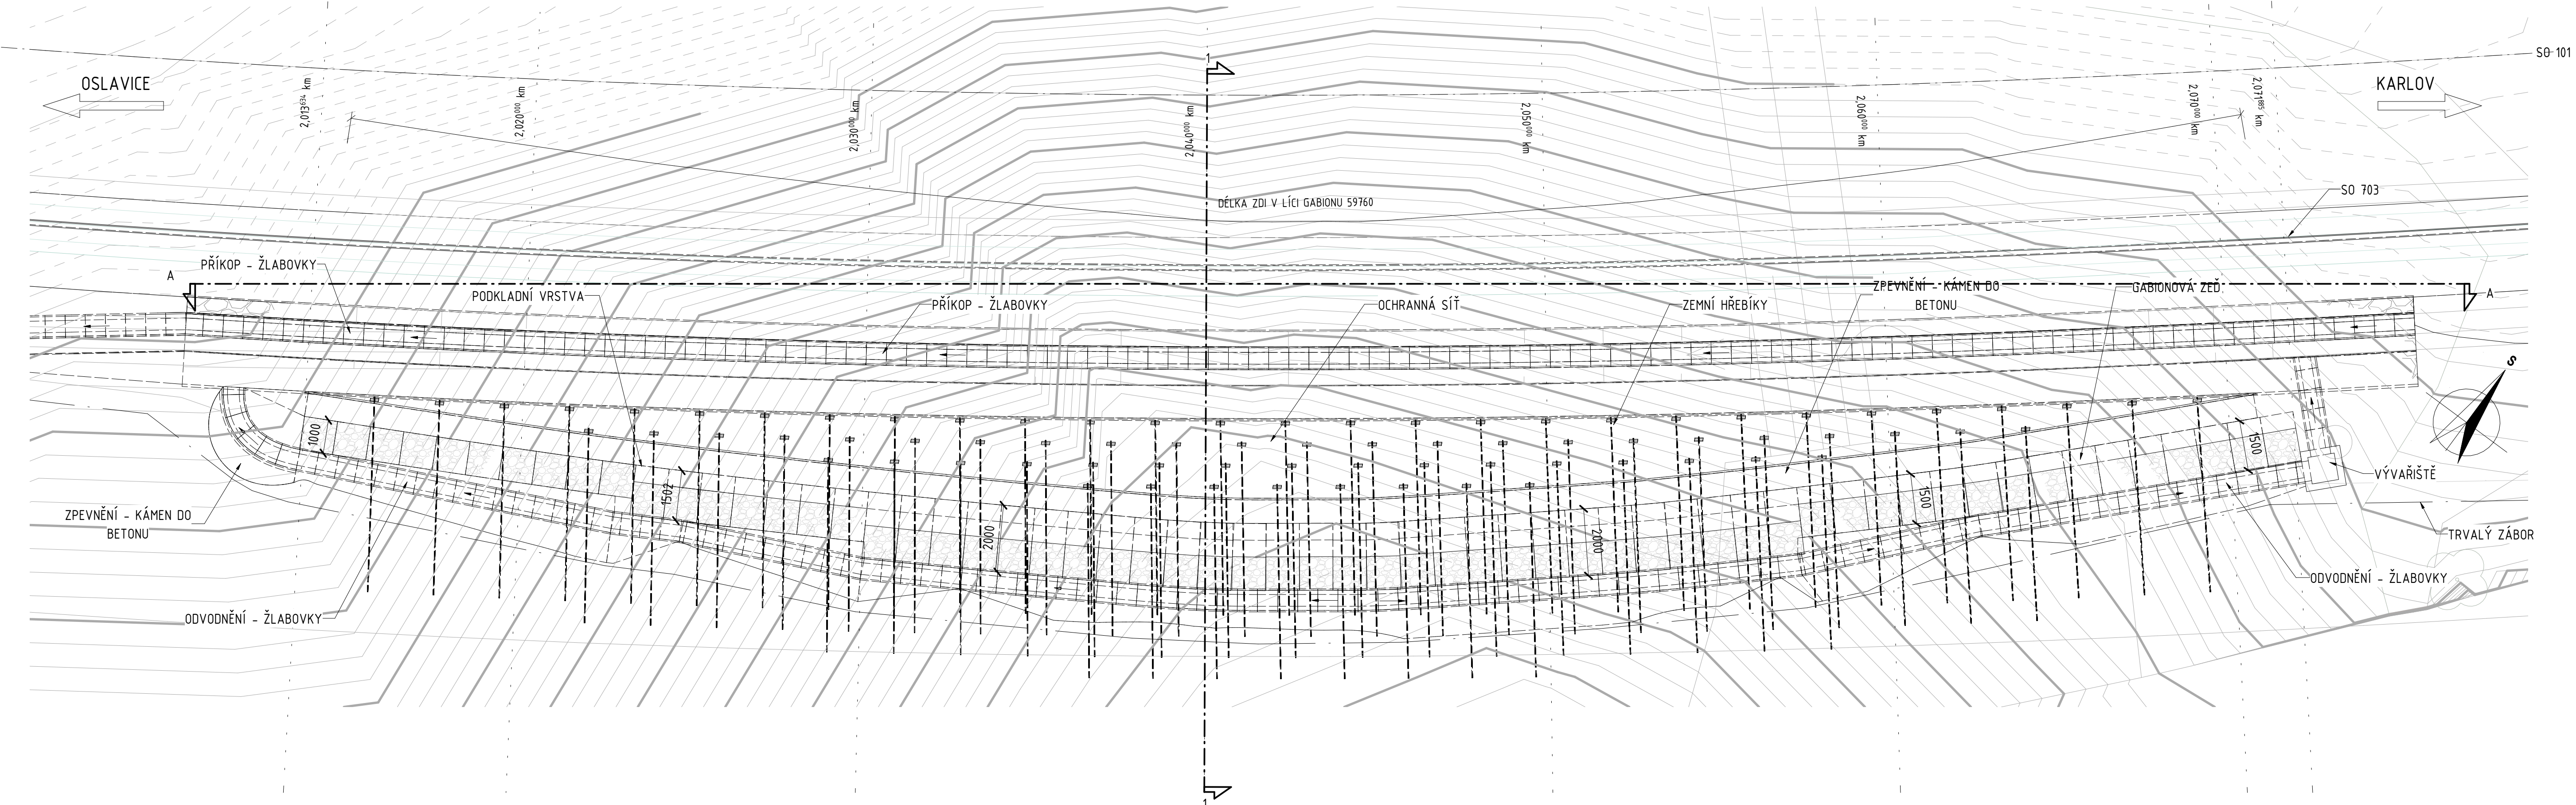

POHLED A 1 : 100

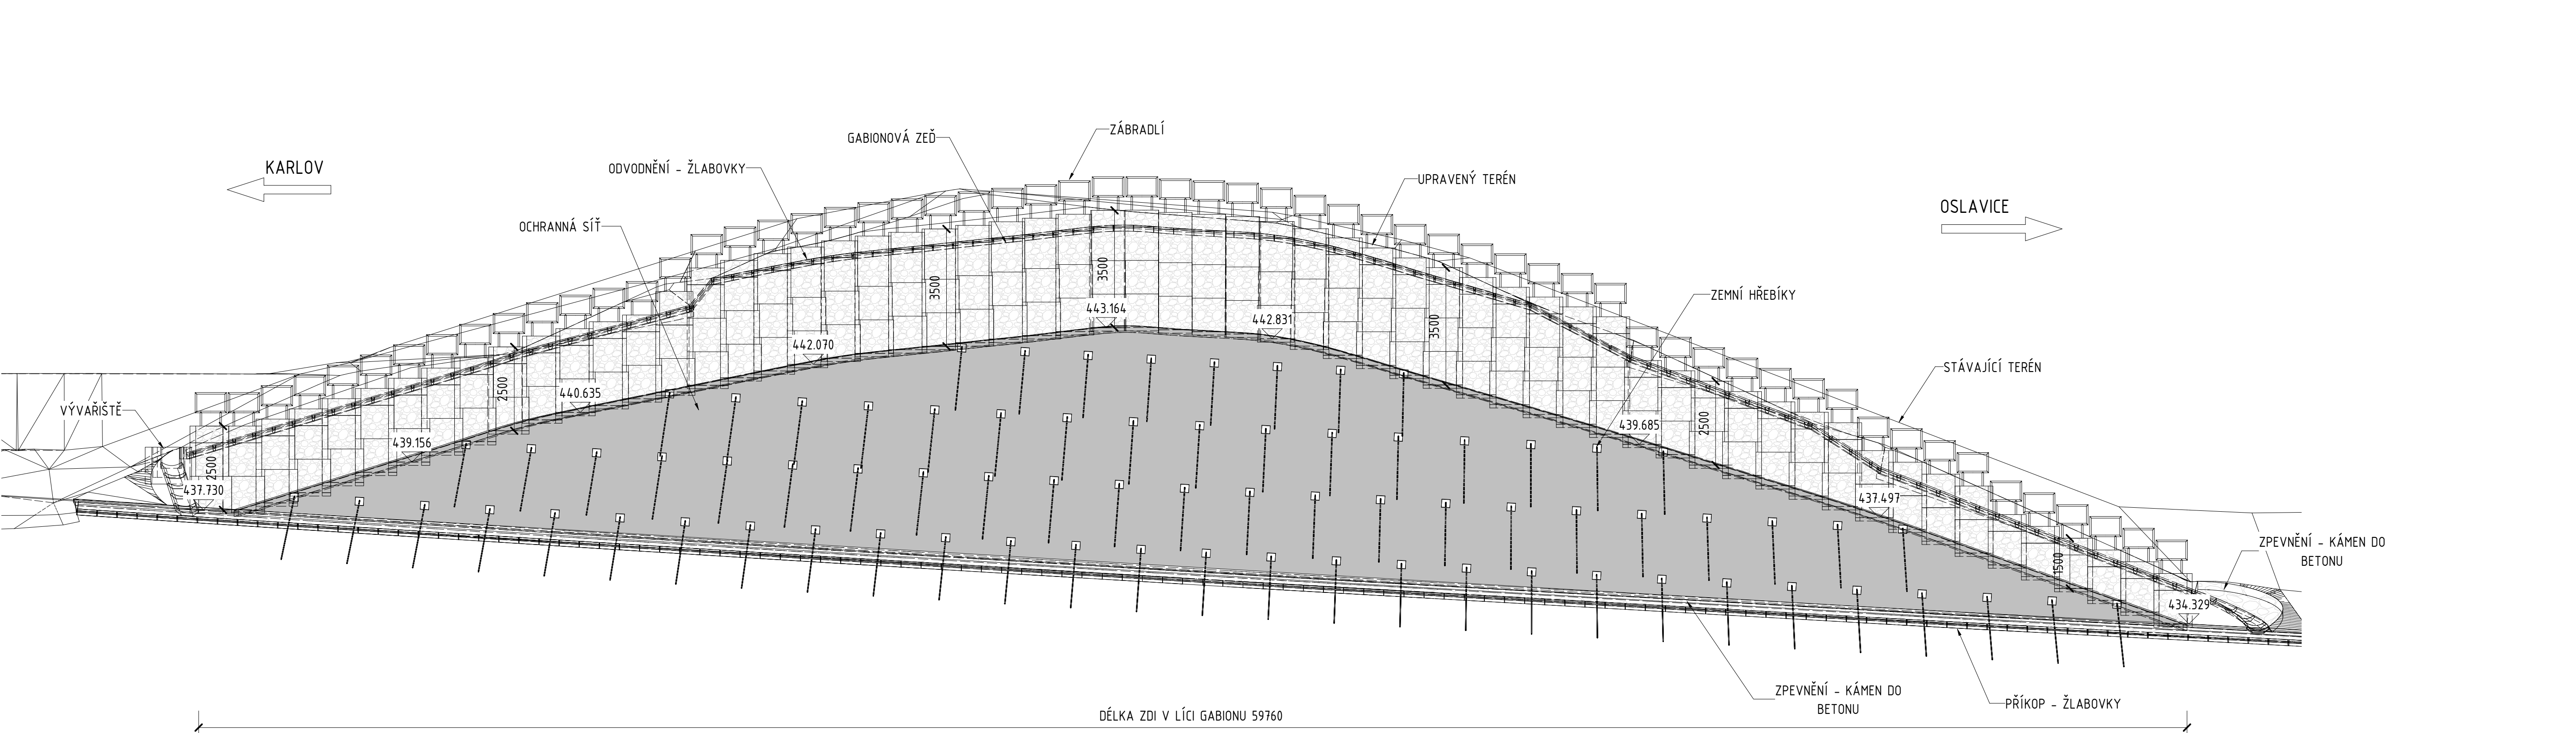

ŘEZ 1 1 : 100

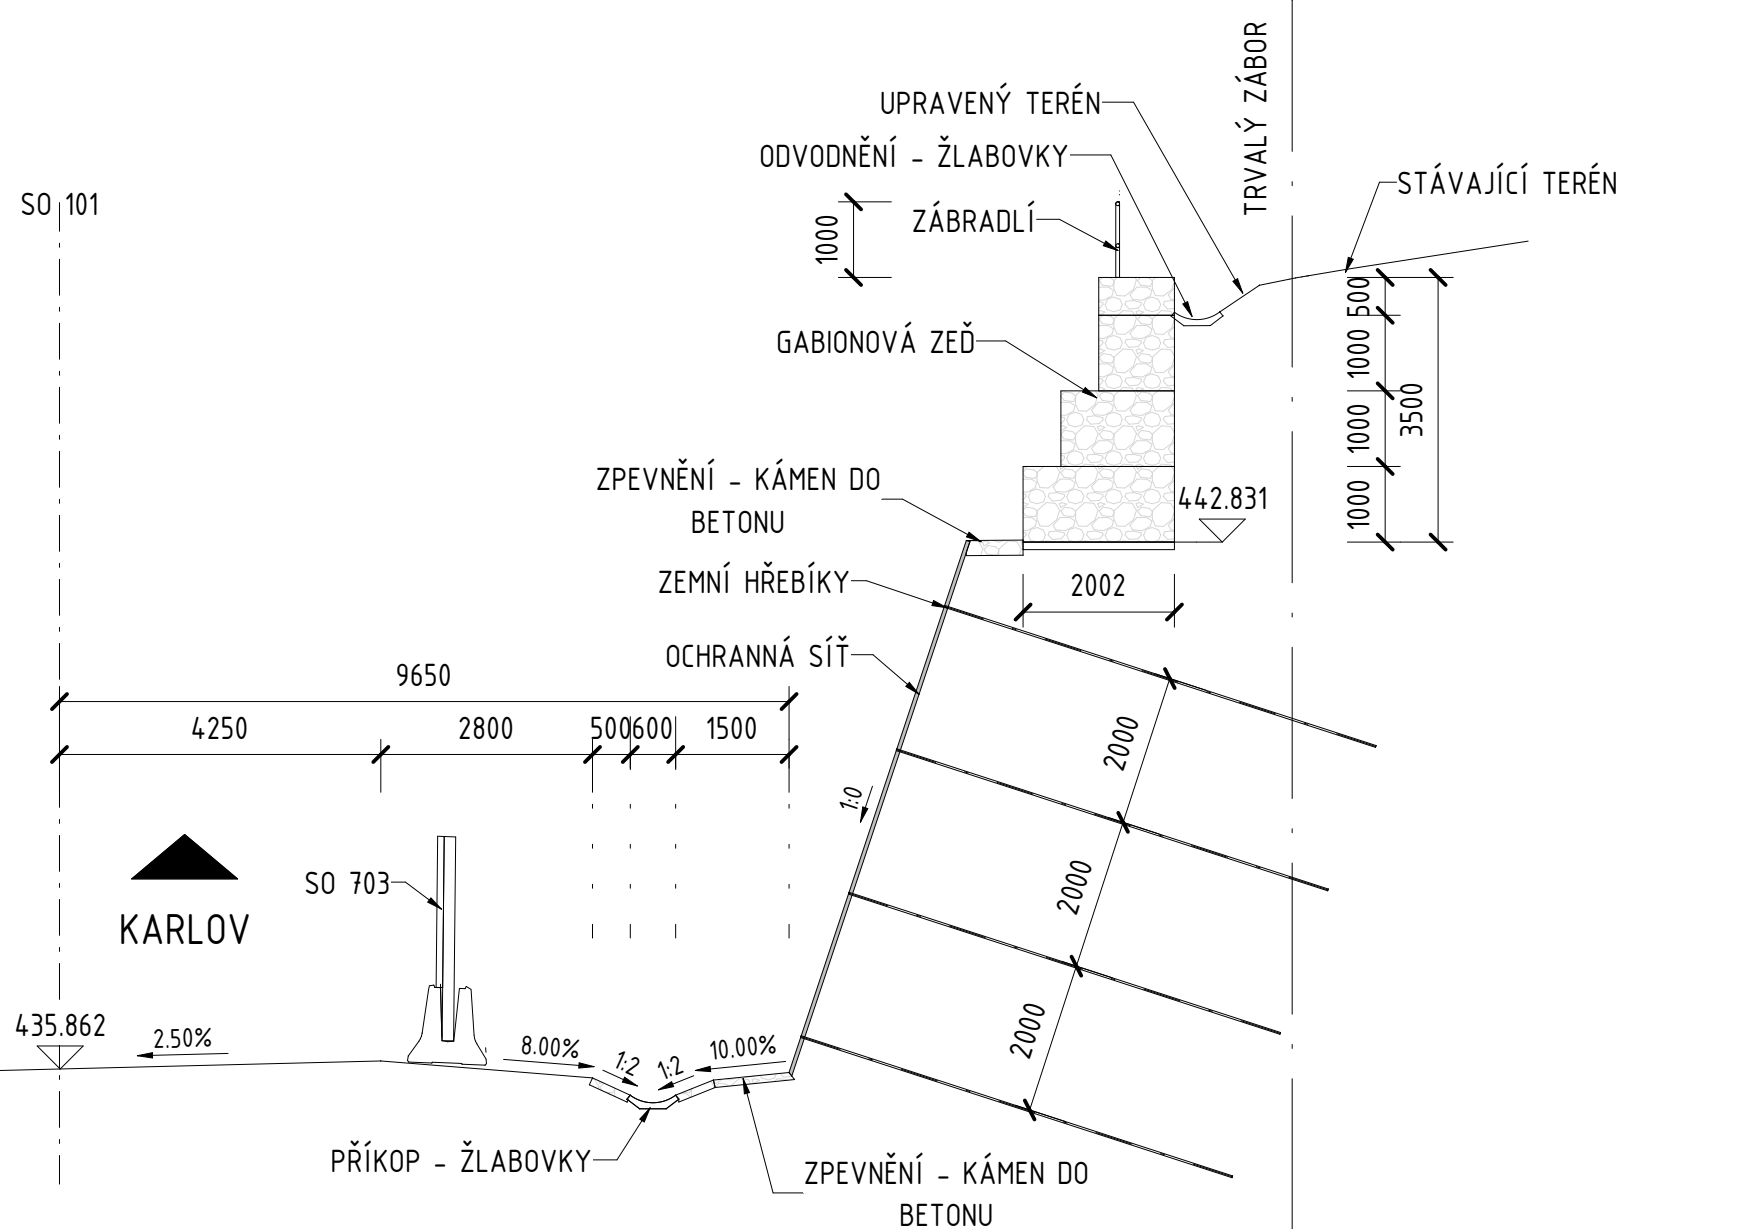

POZNÁMKY

- PŘED ZAHÁJENÍM PRACÍ JE NEZBYTNÉ OVĚŘIT VEDENÍ VŠECH INŽENÝRSKÝCH SÍTÍ.
- DOTČENÉ SOUVISEJÍCÍ OBJEKTY VIZ TECHNICKÁ ZPRÁVA.
- INFORMACE O MATERIÁLECH KONSTRUKCÍ VIZ TECHNICKÁ ZPRÁVA.
- NÁVRH ZÁRUBNÍ ZDI JE PLATNÝ JEN V PŘÍPADĚ POTVRZENÍ PŘEDPOKLÁDANÉHO ROZSAHU SKALNÍHO PODLOŽÍ

D 213

SOUŘADNICOVÝ SYSTÉM : S-UTSK
VÝŠKOVÝ SYSTÉM : Bpv

II/360 Velké Meziříčí - JV obchvat 1. část		DSP	
OBEDNATEL: Kraj Vysočina Zizkova 57 587 33 Jihlava			
PROJEKTANT: SPOLEČNOST "SHP + SHB - Velké Meziříčí" HLAVNÍ INŽENÉR PROJEKTU: Ing. Zbyněk Lazar		VEDOUcí SPOLEČNOSTI SPOLEČNOSTI: 	
VEDOUcí PROJEKTANT	ING. PAVEL SLIVKA		
ZODPOVĚDNÝ PROJEKTANT	ING. PAVEL SLIVKA		
VYPRACOVAL	PAVEL HLAVÁČEK		
KONTROLOVAL	ING. PAVEL SVOBODA		
KRAJ:	VYSOČINA	DATUM	11/2023
INVESTOR (OBEDNATEL):	KRAJ VYSOČINA	FORMAT	12x44
NÁZEV OBJEKTU:		MĚŘÍTKO	1:100
		ÚČEL	DSP
		Č. ZAKÁZKY	2008702S
		ARCHIVNÍ Č.	
NÁZEV VÝKRESU:	PŘEHLEDNÝ VÝKRES		ČÍS. SOUPRAVY: ČÍS. VÝKRESU: D.213.3