
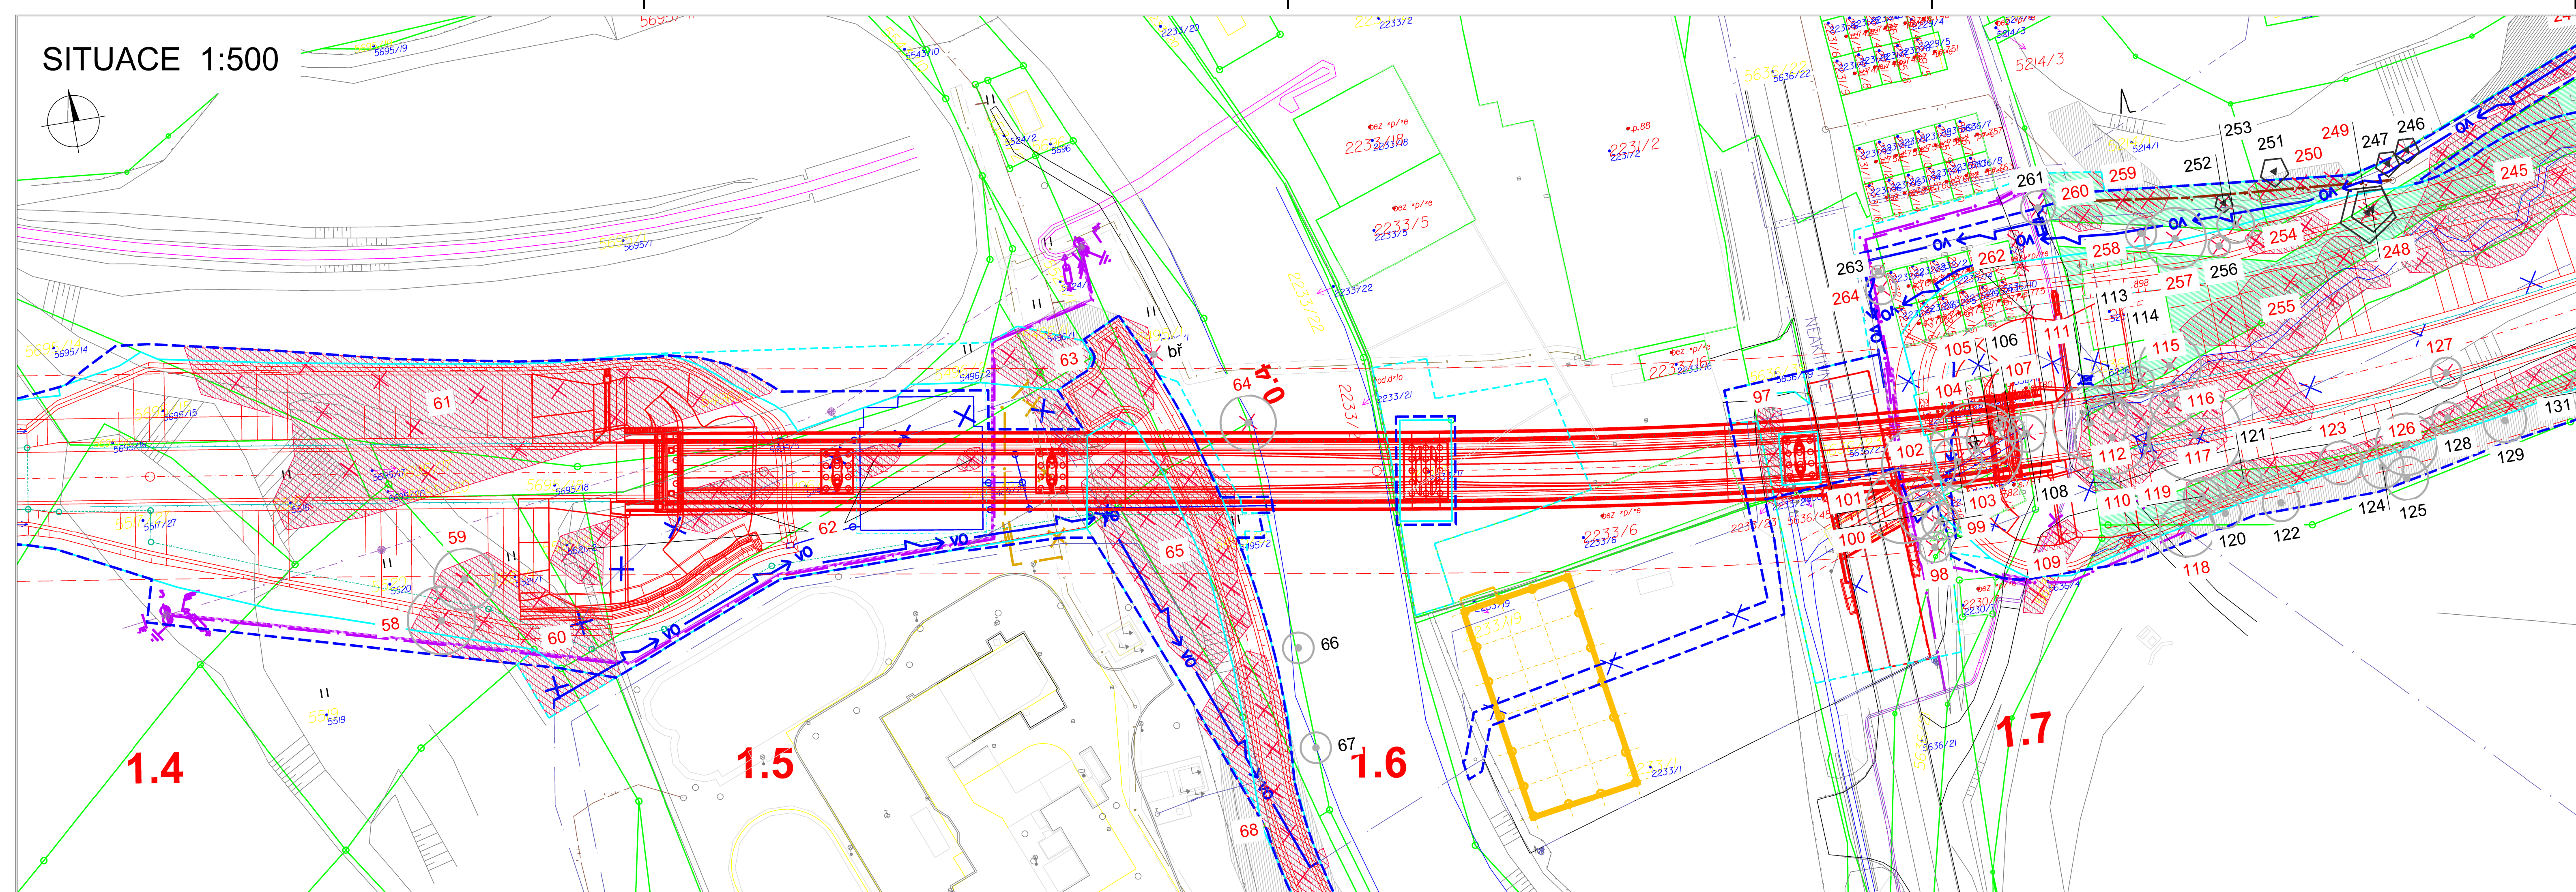


SITUACE 1:500

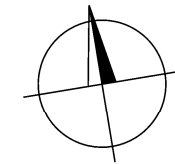

LEGENDA:

TECHNICKÁ KRESBA

- HRANICE PARCEL
- PARCELNÍ ČÍSLA
- HRANICE ŘEŠENÉHO ÚZEMÍ (ÚZEMÍ DP)
- HRANICE TRVALÉHO ZÁBORU
- HRANICE DOČASNÉHO ZÁBORU
- TECHNICKÁ KRESBA - STAV
- TECHNICKÁ KRESBA - NÁVRH
- LESNÍ POZEMKY

VEGETAČNÍ PRVKY - hodnocené

- STROM LISTNATÝ - SOLITERNÍ
- STROM JEHLIČNATÝ - SOLITERNÍ
- SKUPINA LISTNATÝCH DŘEVIN
- SKUPINA JEHLIČNATÝCH DŘEVIN
- SKUPINA SMÍŠENÝCH DŘEVIN
- POŘADOVÉ ČÍSLO DŘEVINY NEBO SKUPINY DŘEVIN

NÁVRH KÁCENÍ

- SOLITERNÍ STROMY A KEŘE NAVRŽENÉ K ODSTRANĚNÍ Z DŮVODU STAVBY
- SKUPINY DŘEVIN NAVRŽENÉ K ODSTRANĚNÍ Z DŮVODU STAVBY
- POŘ. Č. DŘEVINY S MUTNOSTÍ ŽÁDAT O POVOLENÍ KE KÁCENÍ

F

SOUŘADNICOVÝ SYSTÉM : S-JTSK
VÝŠKOVÝ SYSTÉM : Bpv

II/360 Velké Meziříčí - JV obchvat
1. část

DSP

OBJEDNATEL:
Kraj Vysočina
Žižkova 57
587 33 Jihlava



PROJEKTANT:
SPOLEČNOST "SHP + SHB - Velké Meziříčí"
HLAVNÍ INŽENÝR PROJEKTU:
Ing. Zbyněk Lazar

VEDOUcí SPOLEČNÍK SPOLEČNOSTI:
SHP
Stráský, Husý a partneři s.r.o.
Borunkova 50
619 00 Brno

VEDOUcí PROJEKTANT	Ing. Vítězslava Přikrylová	<i>Přikrylová</i>	PROJEKTANT OBJEKTU:	
VYPRACOVAL	Ing. Milada Valášková	<i>Valášková</i>	Ing. Milada Valášková	
KONTROLOVAL	Ing. Vítězslava Přikrylová	<i>Přikrylová</i>	Smlouva 52/116	
KRAJ:	VYSOČINA		DATUM	11/2023
INVESTOR (OBJEDNATEL):	KRAJ VYSOČINA		FORMÁT	A4
NÁZEV OBJEKTU:	F.2.1. DENDROLOGICKÝ PRŮZKUM		MĚŘÍTKO	1:500
			ÚČEL	DSP
			Č. ZAKÁZKY	20087DZS
			ARCHIVNÍ Č.	
NÁZEV VÝKRESU:	Úsek 1,4 - 1,78 km		ČÍS. SOUPRAVY	ČÍS. VÝKRESU
				F.2.1.5