


SITUACE 1:500

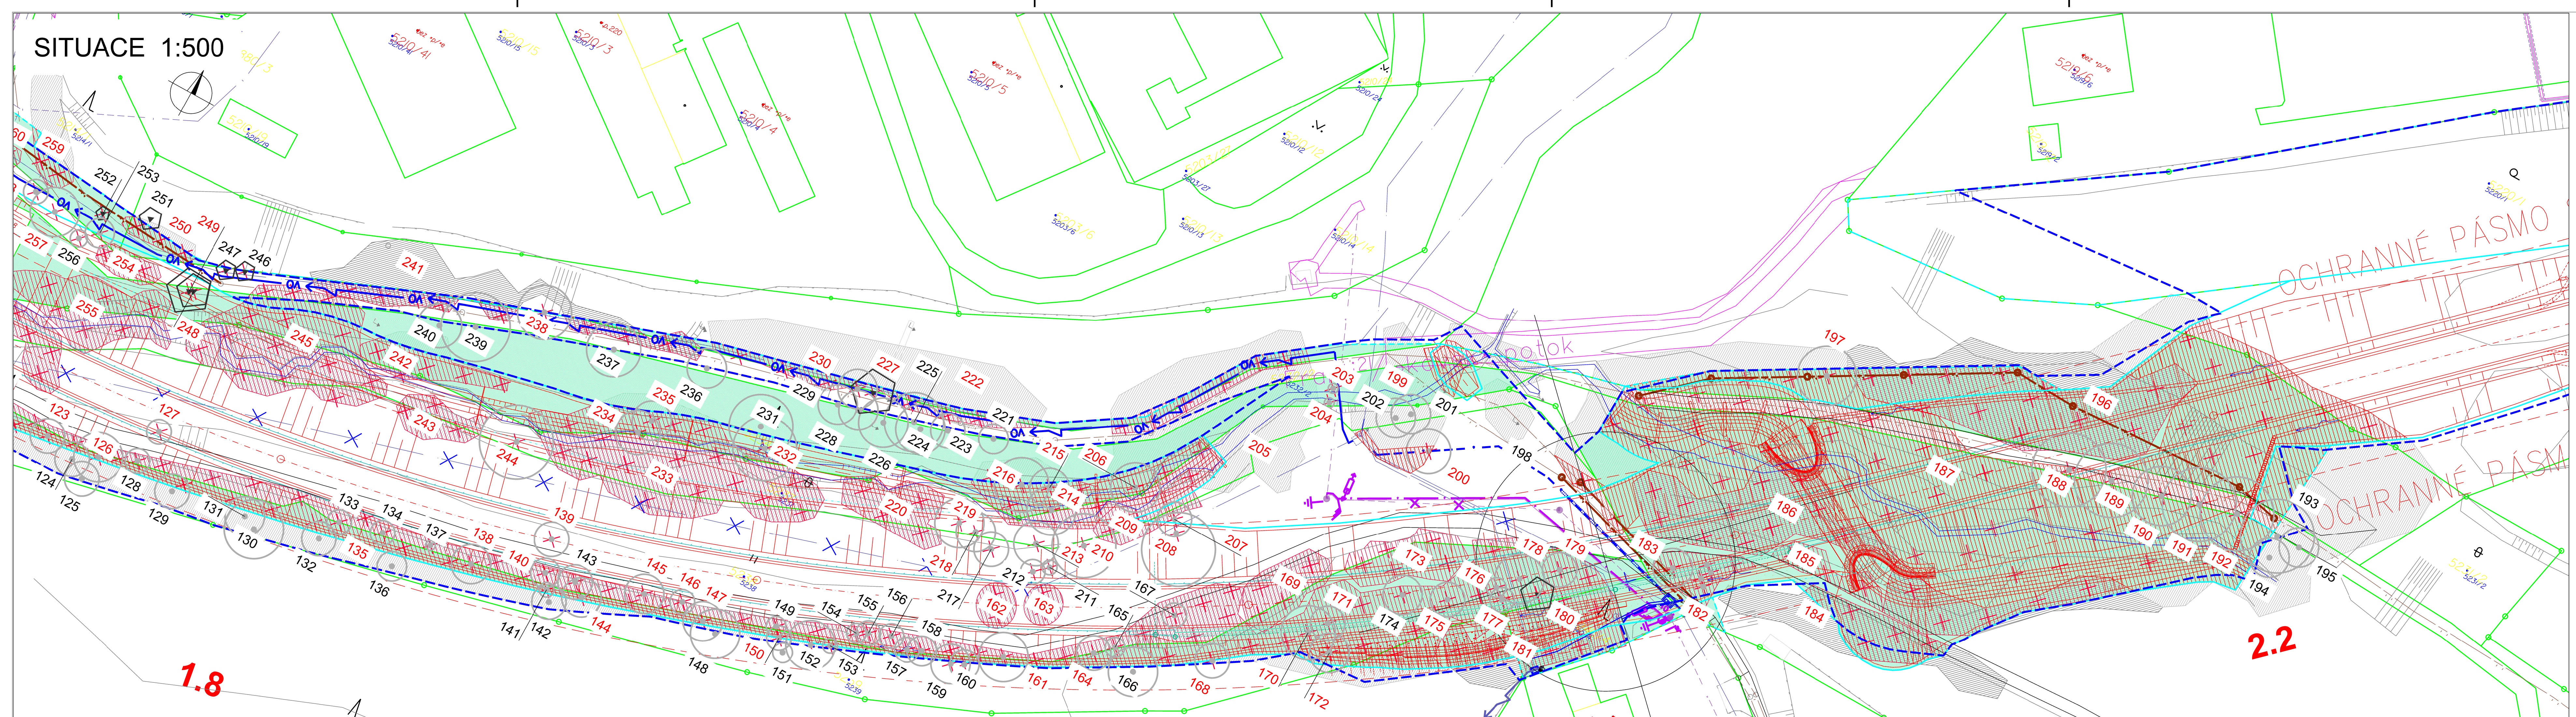

LEGENDA:

TECHNICKÁ KRESBA

- HRANICE PARCEL
- PARCELNÍ ČÍSLA
- HRANICE ŘEŠENÉHO ÚZEMÍ (ÚZEMÍ DP)
- HRANICE TRVALÉHO ZÁBORU
- HRANICE DOČASNÉHO ZÁBORU
- TECHNICKÁ KRESBA - STAV
- TECHNICKÁ KRESBA - NÁVRH
- LESNÍ POZEMKY

VEGETAČNÍ PRVKY - hodnocené

- STROM LISTNATÝ - SOLITERNÍ
- STROM JEHLIČNATÝ - SOLITERNÍ
- SKUPINA LISTNATÝCH DŘEVIN
- SKUPINA JEHLIČNATÝCH DŘEVIN
- SKUPINA SMÍŠENÝCH DŘEVIN
- POŘÁDOVÉ ČÍSLO DŘEVINY NEBO SKUPINY DŘEVIN

NÁVRH KÁCENÍ

- SOLITERNÍ STROMY A KEŘE NAVRŽENÉ K ODSTRANĚNÍ Z DŮVODU STAVBY
- SKUPINY DŘEVIN NAVRŽENÉ K ODSTRANĚNÍ Z DŮVODU STAVBY
- POŘ. Č. DŘEVINY S NUTNOSTÍ ŽÁDAT O POVOLENÍ KE KÁCENÍ

F

SOUŘADNICOVÝ SYSTÉM : S-JTSK
VÝŠKOVÝ SYSTÉM : Bpv

II/360 Velké Meziříčí - JV obchvat 1. část		DSP	
OBJEDNATEL: Kraj Vysočina Žitkova 57 587 33 Jihlava		Kraj Vysočina	
PROJEKTANT: SPOLEČNOST "SHP + SHB - Velké Meziříčí" HLAVNÍ INŽENÝR PROJEKTU: Ing. Zbyněk Lazar		VEDOUcí SPOLEČNÍK SPOLEČNOSTI: SHP Stráský, Huský a partneři s.r.o. Bismarckova 50 619 00 Brno	
VEDOUcí PROJEKTANT:	Ing. Vítězslava Příkrýlová	PROJEKTANT OBJEKTU: Ing. Milada Valášková Skalská 521/116 621 00 Brno	
VYPRACOVAL:	Ing. Milada Valášková		
KONTROLOVAL:	Ing. Vítězslava Příkrýlová		
KRAJ:	VYSOČINA		
INVESTOR (OBJEDNATEL):	KRAJ VYSOČINA	DATUM	11/2023
NÁZEV OBJEKTU:	F.2.1. DENDROLOGICKÝ PRŮZKUM	FORMÁT	A4
NÁZEV VÝKRESU:	Úsek 1,78 - 2,24 km	MĚŘÍTKO	1:500
		OČEL	DSP
		Č. ZAKÁZKY	20087DZS
		ARCHIVNÍ Č.	
		ČÍS. SOUPRAVY	ČÍS. VÝKRESU
			F.2.1.6