




A-A' PODÉLNÝ ŘEZ  
1:50

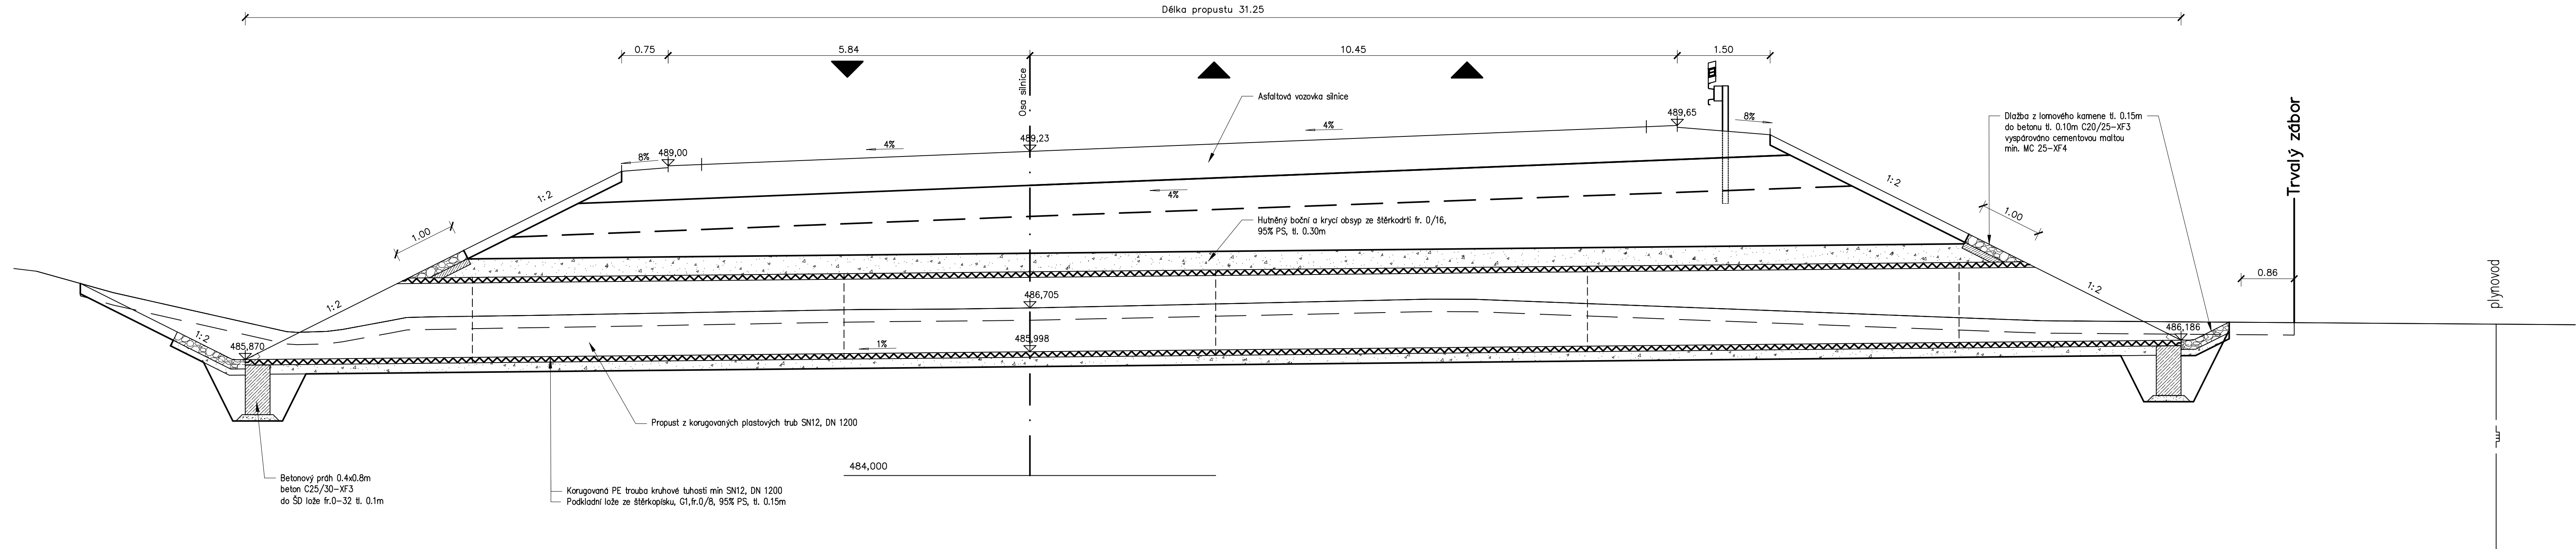

B-B' POHLED NA VTOK  
1:50

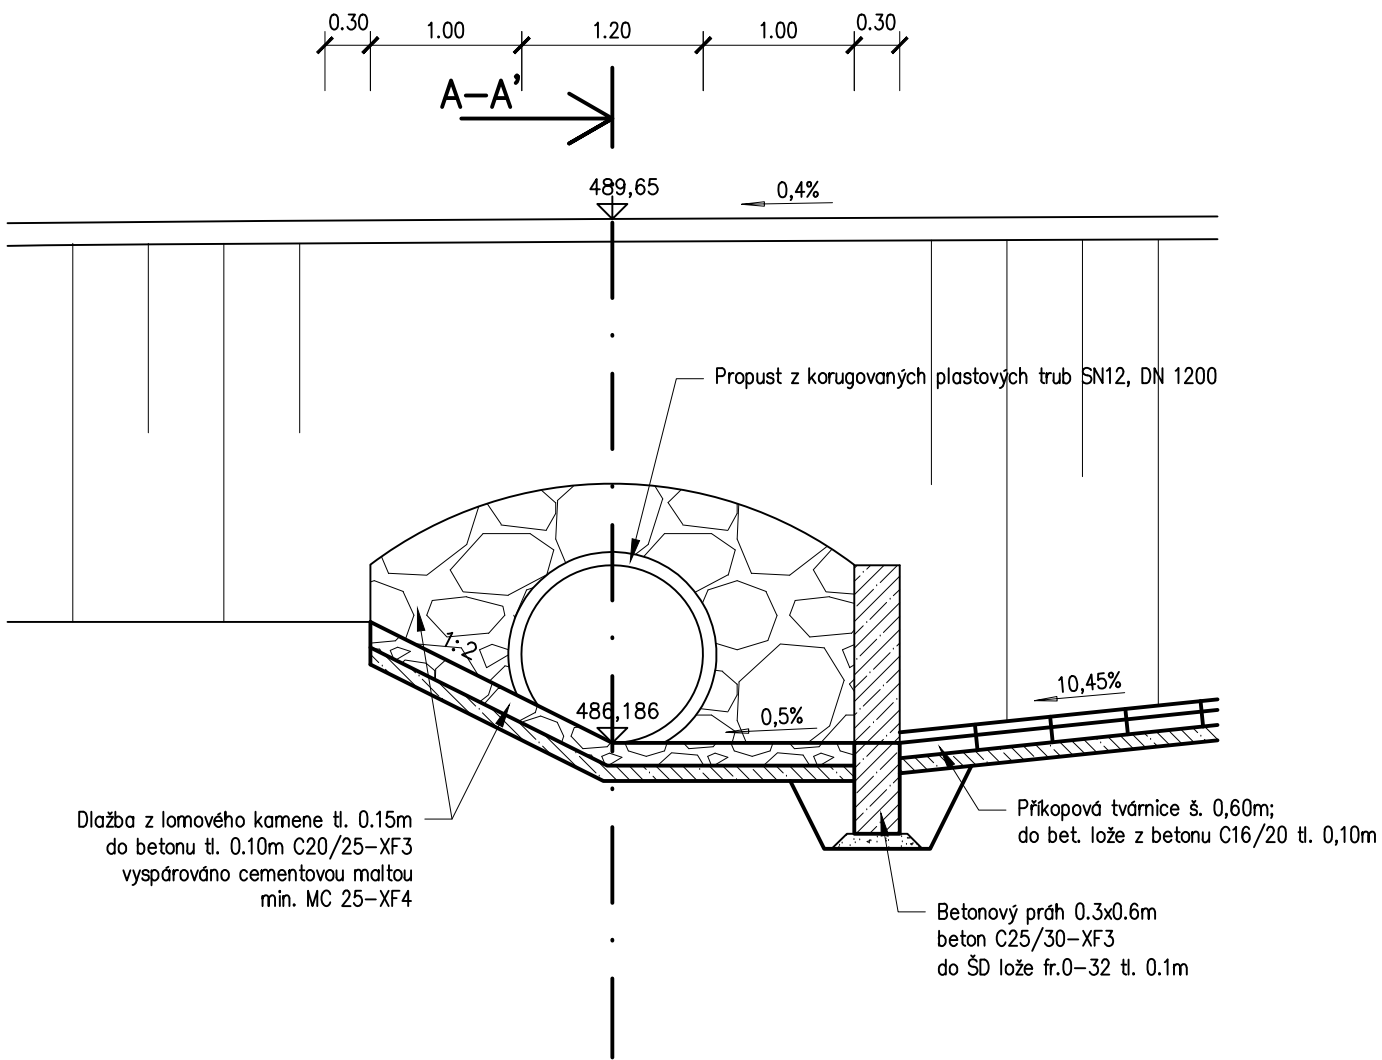




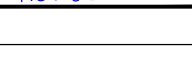
D-D' POHLED NA ODTOK  
1:50

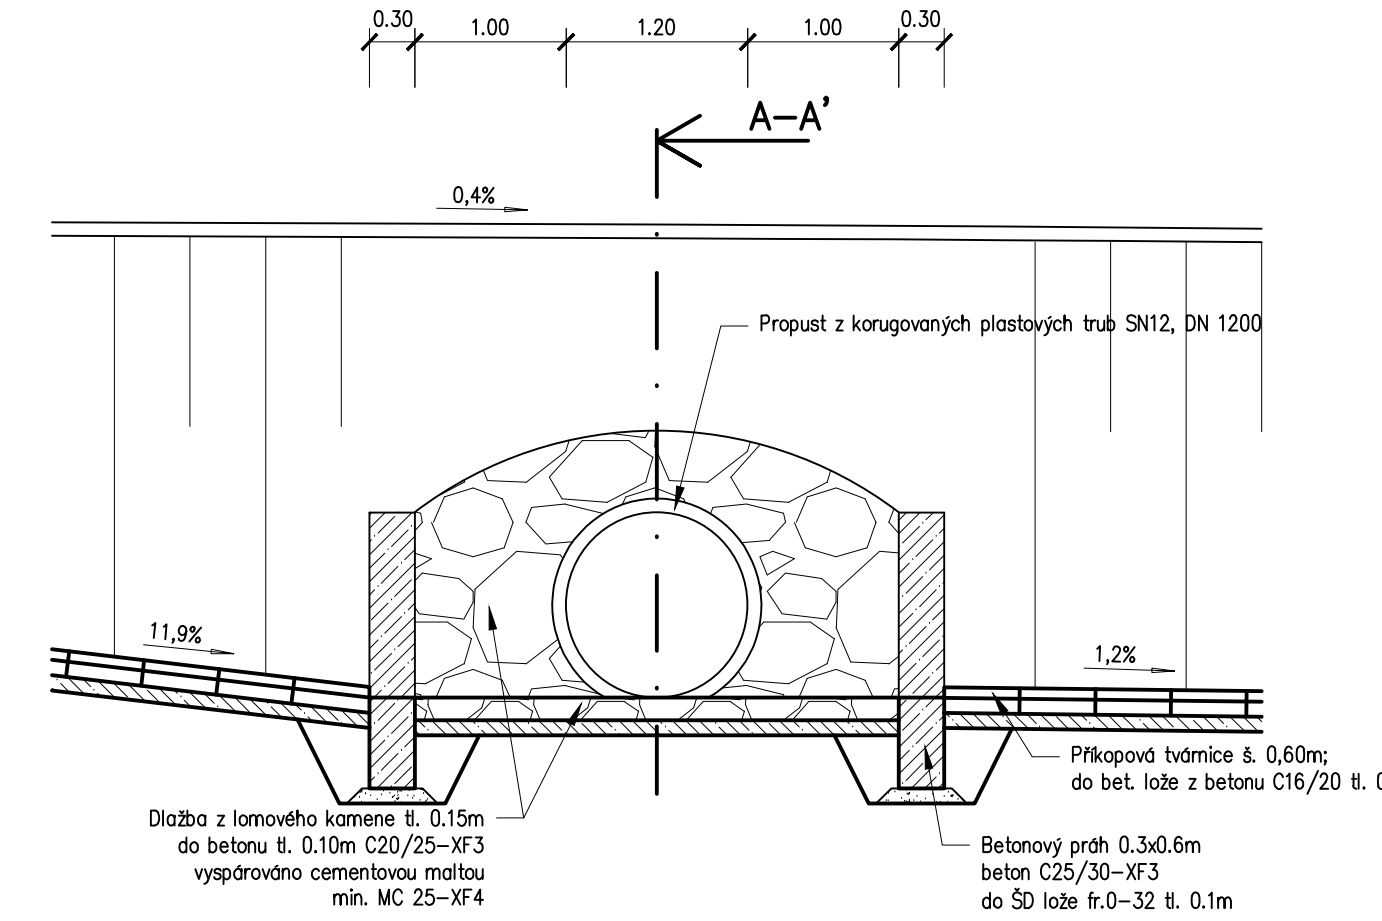

## D 102

SOUŘADNICOVÝ SYSTÉM : S-JTSK  
VÝŠKOVÝ SYSTÉM : Bpv

II/360 Velké Meziříčí - JV obchvat 1. část		PDPS	
OBJEDNATEL: Kraj Vysočina Žitkova 57 587 33 Jihlava			
PROJEKTANT: SPOLČNOST "SHP + SHB - Velké Meziříčí" HLAVNÍ INŽENÝR PROJEKTU: Ing. Zbyněk Lazar		VEDOUcí SPOLEČNOSTI:  Stráský, Husý a partneři s.r.o. Bátovská 91 250 02 Brno	

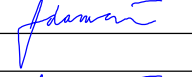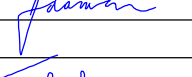VEDOUcí PROJEKTANT	Ing. Martina Adamcová		PROJEKTANT - OBJEKTU:	
VYPRACOVAL	Ing. Martina Adamcová		 SHP SK s.r.o. Mlýnská 44, 250 02 Brno	
KONTROLOVAL	Ing. Pavel Svoboda		SKUPINA	08/2025
INVESTOR (OBJEDNATEL):	KRAJ VYSOČINA		FORMÁT	A4
NAZEV OBJEKTU:	SO 102 - ÚPRAVA STÁVAJÍCÍ SILNICE II/360		MĚŘITKO	1:50
			Č. ZKÁZKY	2008/025
NAZEV VÝKRESU:	VÝKRES PROPUSTU		ARCHIVNÍ Č.	
			ČÍS. SOUPRAVY	ČÍS. VÝKRESU
				D. 102.6