


VZOROVÉ PŘÍČNÉ ŘEZY  
SO103  
M 1:50

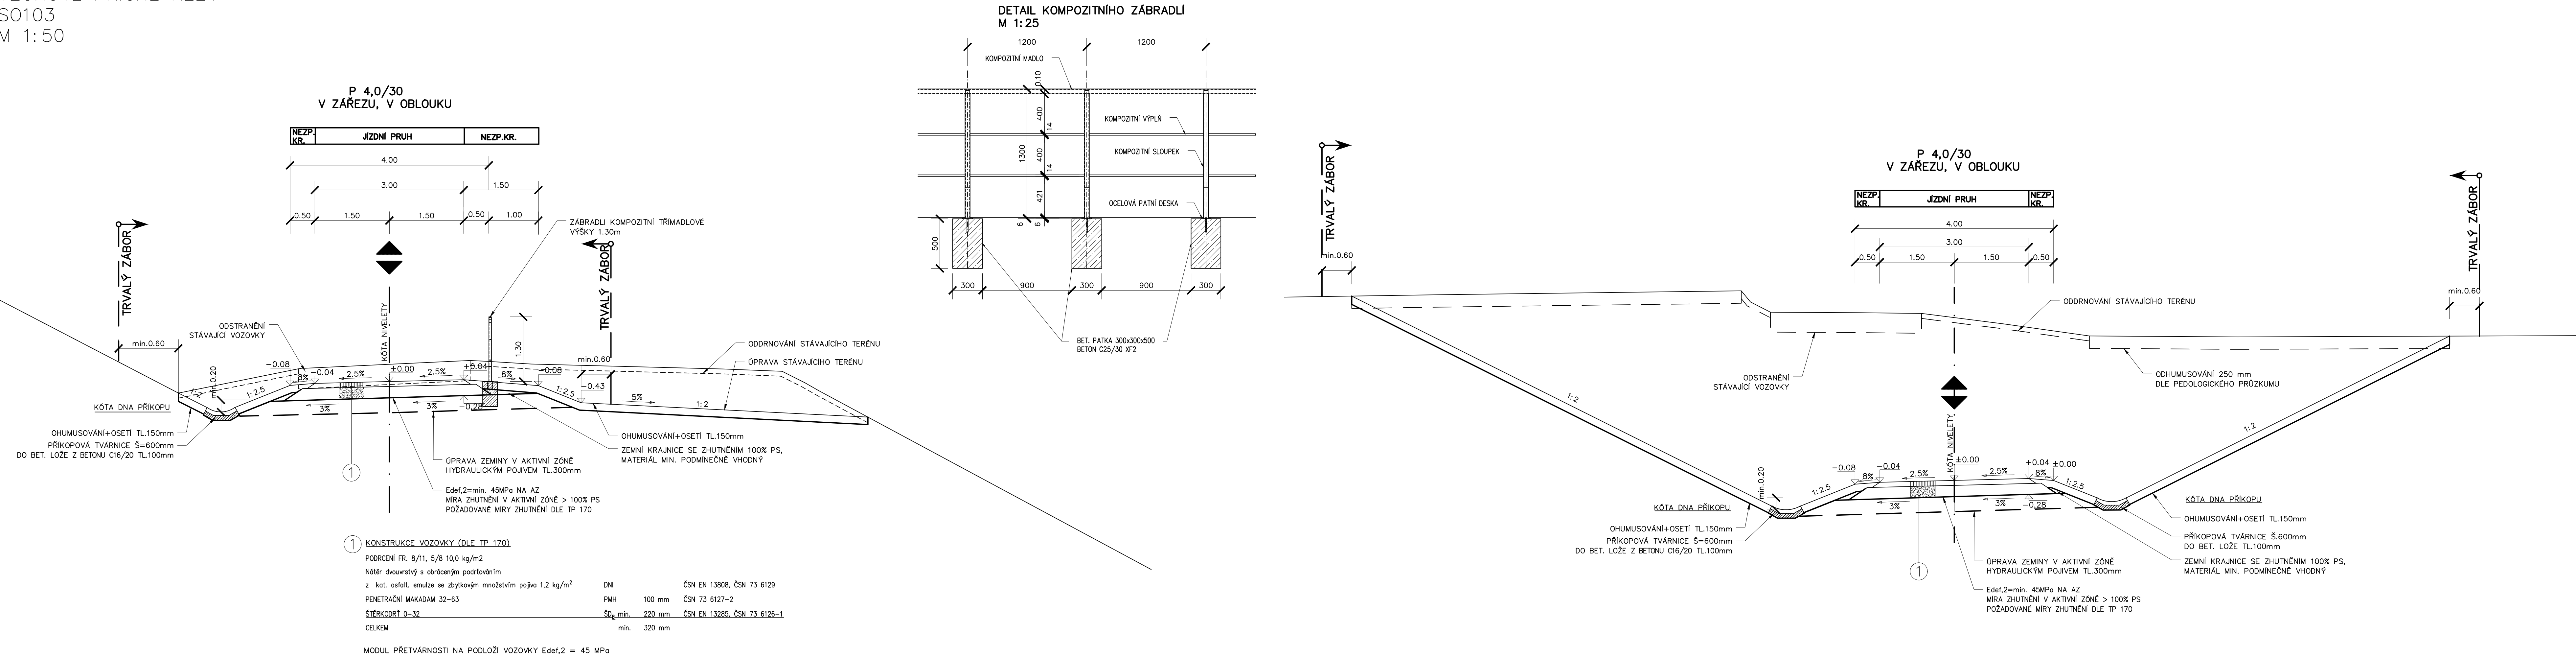

D 103

SOUŘADNICOVÝ SYSTÉM : S-JTSK  
VÝŠKOVÝ SYSTÉM : Bpv

II/360 Velké Meziříčí - JV obchvat 1. část		PDPS
OBJEDNATEL: Kraj Vysočina Žitkova 57 587 33 Jihlava		 <b>Kraj Vysočina</b>
PROJEKTANT: SPOLEČNOST "SHP + SHB - Velké Meziříčí" HLAVNÍ INŽENÝR PROJEKTU: Ing. Zbyněk Lazar		
		VEDOUČÍ SPOLEČNÍK SPOLEČNOSTI:  Stráský, Husťav a partneři s.r.o. Bohunická 50 619 00 Brno

VEDOUČÍ PROJEKTANT	Ing. Martina Adamcová		PROJEKTANT OBJEKTU:	
VYPRACOVAL	Ing. Martina Adamcová		 SHP SK s.r.o. Mlýnská kúlny 17394/64, 821 05 Bratislava	
KONTROLOVAL	Ing. Pavel Svoboda			
KRAJ:	VYSOČINA		DATUM	08/2025
INVESTOR (OBJEDNATEL):	KRAJ VYSOČINA		FORMÁT	6x4
NÁZEV OBJEKTU:	SO 103 - PŘELOŽKA POLNÍ CESTY V KM 0,404		MĚŘÍTKO	1:50, 1:25
			OČEL	PDPS
			Č. ZAKÁZKY	2008702S
			ARCHIVNÍ Č.	
NÁZEV VÝKRESU:	VZOROVÉ PŘÍČNÉ ŘEZY A DETAILS		ČÍS. SOUPRAVY	ČÍS. VÝKRESU D.103.4