


PŘÍČNÉ ŘEZY  
M 1:100

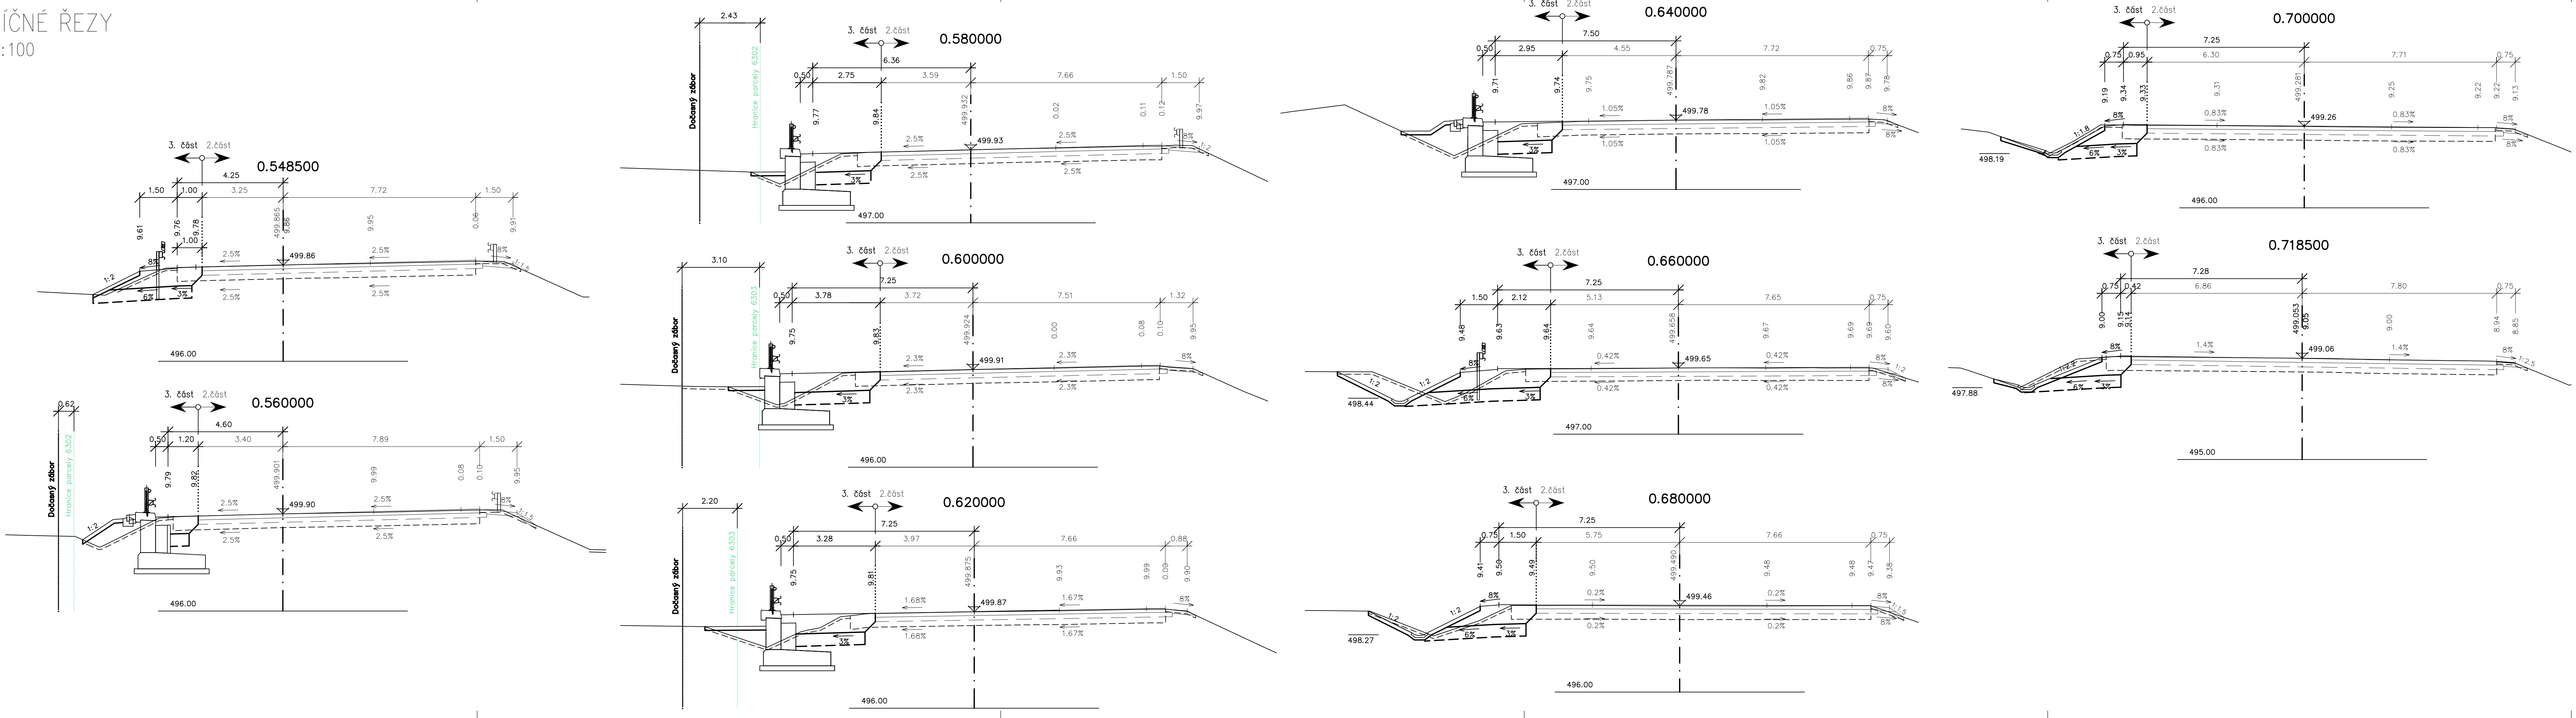

D 108

SOUŘADNICOVÝ SYSTÉM : S-JTSK  
VÝŠKOVÝ SYSTÉM : Bpv

II/360 Velké Meziříčí - JV obchvat 1. část		PDPS	
OBJEDNATEL: Kraj Vysočina Žitkova 57 587 33 Jihlava			
PROJEKTANT: SPOLEČNOST "SHP + SHB - Velké Meziříčí" HLAVNÍ INŽENÝR PROJEKTU: Ing. Zbyněk Lazar		VEDOUČÍ SPOLEČNÍK SPOLEČNOSTI: Stránský, Husty a partneři s.r.o. Salmická 50 619 00 Brno	
VEDOUČÍ PROJEKTANT: Ing. Martina Adamcová		PROJEKTANT OBJEKTU: SHP SK s.r.o. Mlýnské lázně 17394/64, 821 05 Bratislava	
VYPRACOVAL: Ing. Martina Adamcová		DATUM:	08/2025
KONTROLOVAL: Ing. Pavel Svoboda		FORMÁT:	6x44
KRAJ:	VYSOČINA	MĚŘÍTKO:	1:100
INVESTOR (OBJEDNATEL):	KRAJ VYSOČINA	OČEL:	PDPS
NÁZEV OBJEKTU:	SO 108 - ÚPRAVA KŘÍŽOVATKY II/360 A MK	Č. ZAKÁZKY:	200870ZS
NÁZEV VÝKRESU:	PŘÍČNÉ ŘEZY	ARCHIVNÍ Č.	
		ČÍS. SOUPRAVY:	ČÍS. VÝKRESU D.108.4