


VYTYČOVACÍ VÝKRES

PŮDORYS - VYTYČOVACÍ VÝKRES 1 : 50

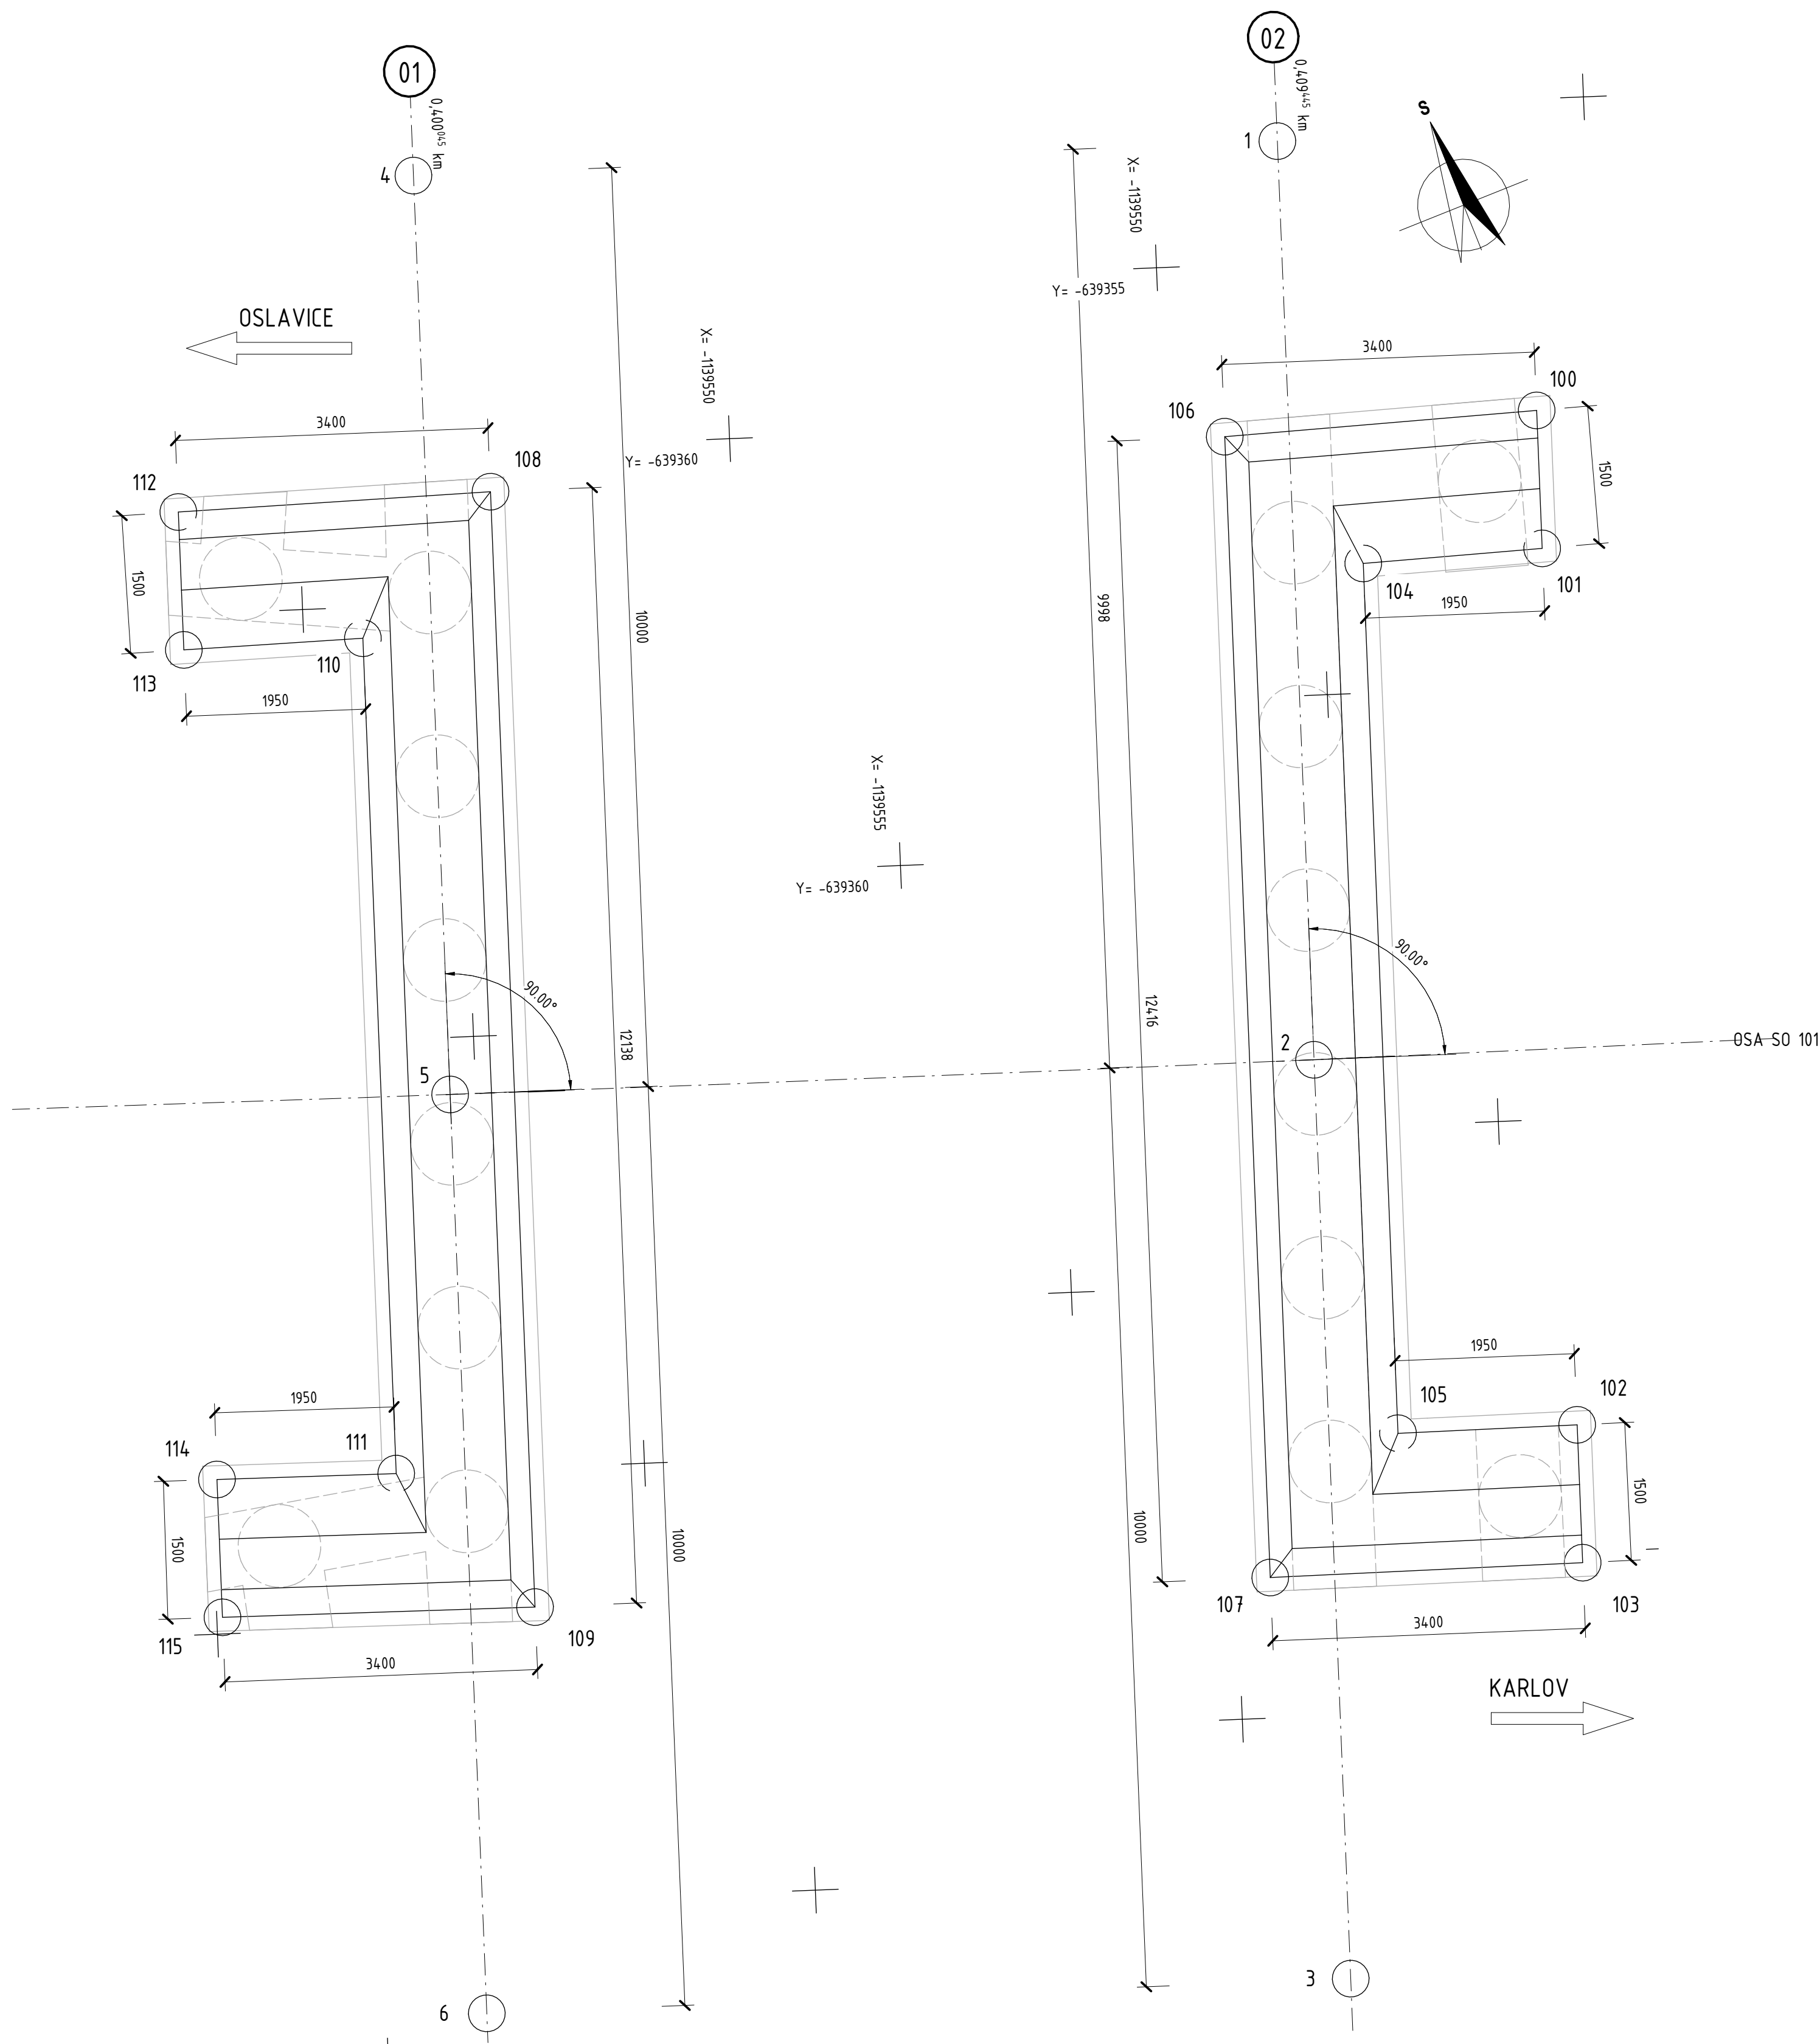

SOUŘADNICE VYTYČENÍ		
Č. BODU	Y	X
1	639353.263	1139549.262
2	639356.606	1139558.686
3	639359.949	1139568.111
4	639362.123	1139546.121
5	639365.466	1139555.546
6	639368.809	1139564.970
100	639351.735	1139553.030
101	639352.237	1139554.446
102	639355.426	1139563.435
103	639355.927	1139564.849
104	639354.103	1139553.875
105	639357.268	1139562.795
106	639354.989	1139552.035
107	639359.140	1139563.736
108	639362.622	1139549.624
109	639366.681	1139561.064
110	639364.503	1139550.587
111	639367.542	1139559.156
112	639365.855	1139548.567
113	639366.357	1139549.982
114	639369.376	1139558.491
115	639369.877	1139559.904

POZNÁMKY

- PŘED ZAHÁJENÍM PRACÍ JE NEZBYTNÉ OVĚŘIT VEDENÍ VŠECH INŽENÝRSKÝCH SÍTÍ.
- DOTČENÉ SOUVISEJÍCÍ OBJEKTY VIZ TECHNICKÁ ZPRÁVA.
- VŠECHNY KONSTRUKCE VE STYKU SE ZEMNÍ VLHKOSTÍ BUDOU OPATŘENY IZOLAČNÍM NÁTĚREM S OCHRANOU GEOTEXTILÍ.
- KONSTRUKCE V TRVALÉM STYKU S PODZEMNÍ VODOU BUDOU OPATŘENY IZOLACÍ S OCHRANOU GEOTEXTILÍ.
- INFORMACE O MATERIÁLECH KONSTRUKCÍ VIZ TECHNICKÁ ZPRÁVA.
- VŠECHNY OSTRÉ HRANY BUDOU ZKOŠENY LIŠTOU 20/20 mm, NENÍ-LI UVEDENO JINAK.
- PŘESNOST VYTYČENÍ VIZ TECHNICKÁ ZPRÁVA. KÓTOVANÉ ROZMĚRY JSOU UVEDENY V [mm].
- OZNAČENÍ BETONŮ JEDNOTLIVÝCH KONSTRUKČNÍCH PRVKŮ VIZ PŘEHLEDNÝ VÝKRES A NEBO TZ

D 202

SOUŘADNICOVÝ SYSTÉM : S-JTSK
VÝŠKOVÝ SYSTÉM : Bpv

II/360 Velké Meziříčí - JV obchvat 1. část		PDPS
OBJEDNATEL: Kraj Vysočina Žitkova 57 587 33 Jihlava		
PROJEKTANT: SPOLEČNOST "SHP + SHB - Velké Meziříčí" HLAVNÍ INŽENÝR PROJEKTU: Ing. Zbyněk Lazar		VEDOUcí SPOLEČNÍK SPOLEČNOSTI:  Stráský, Husný a partneři, s.r.o. Bohumická 50 619 00 Brno

VEDOUcí PROJEKTANT	ING. PAVEL SLIWKA	PROJEKTANT OBJEKTU:	
ZODPOVĚDNÝ PROJEKTANT	KOLEKTIV SHP	 Stráský, Husný a partneři, s.r.o. Bohumická 50 619 00 Brno	
VYPRACOVAL	KOLEKTIV SHP		
KONTROLOVAL	ING. PAVEL SVOBODA		
KRAJ:	VYSOČINA	DATUM	08/2025
INVESTOR (OBJEDNATEL):	KRAJ VYSOČINA	FORMÁT	Bx44
NAZEV OBJEKTU:		MĚŘÍTKO	1:50
		ÚČEL	PDPS
		Č. ZAKÁZKY	200870ZS
		ARCHIVNÍ Č.	
NAZEV VÝKRESU:		ČÍS. SOUPRAVY	ČÍS. VÝKRESU
		VYTYČOVACÍ VÝKRES	D.202.04