


VÝKRES ZALOŽENÍ

PŮDORYS ZALOŽENÍ

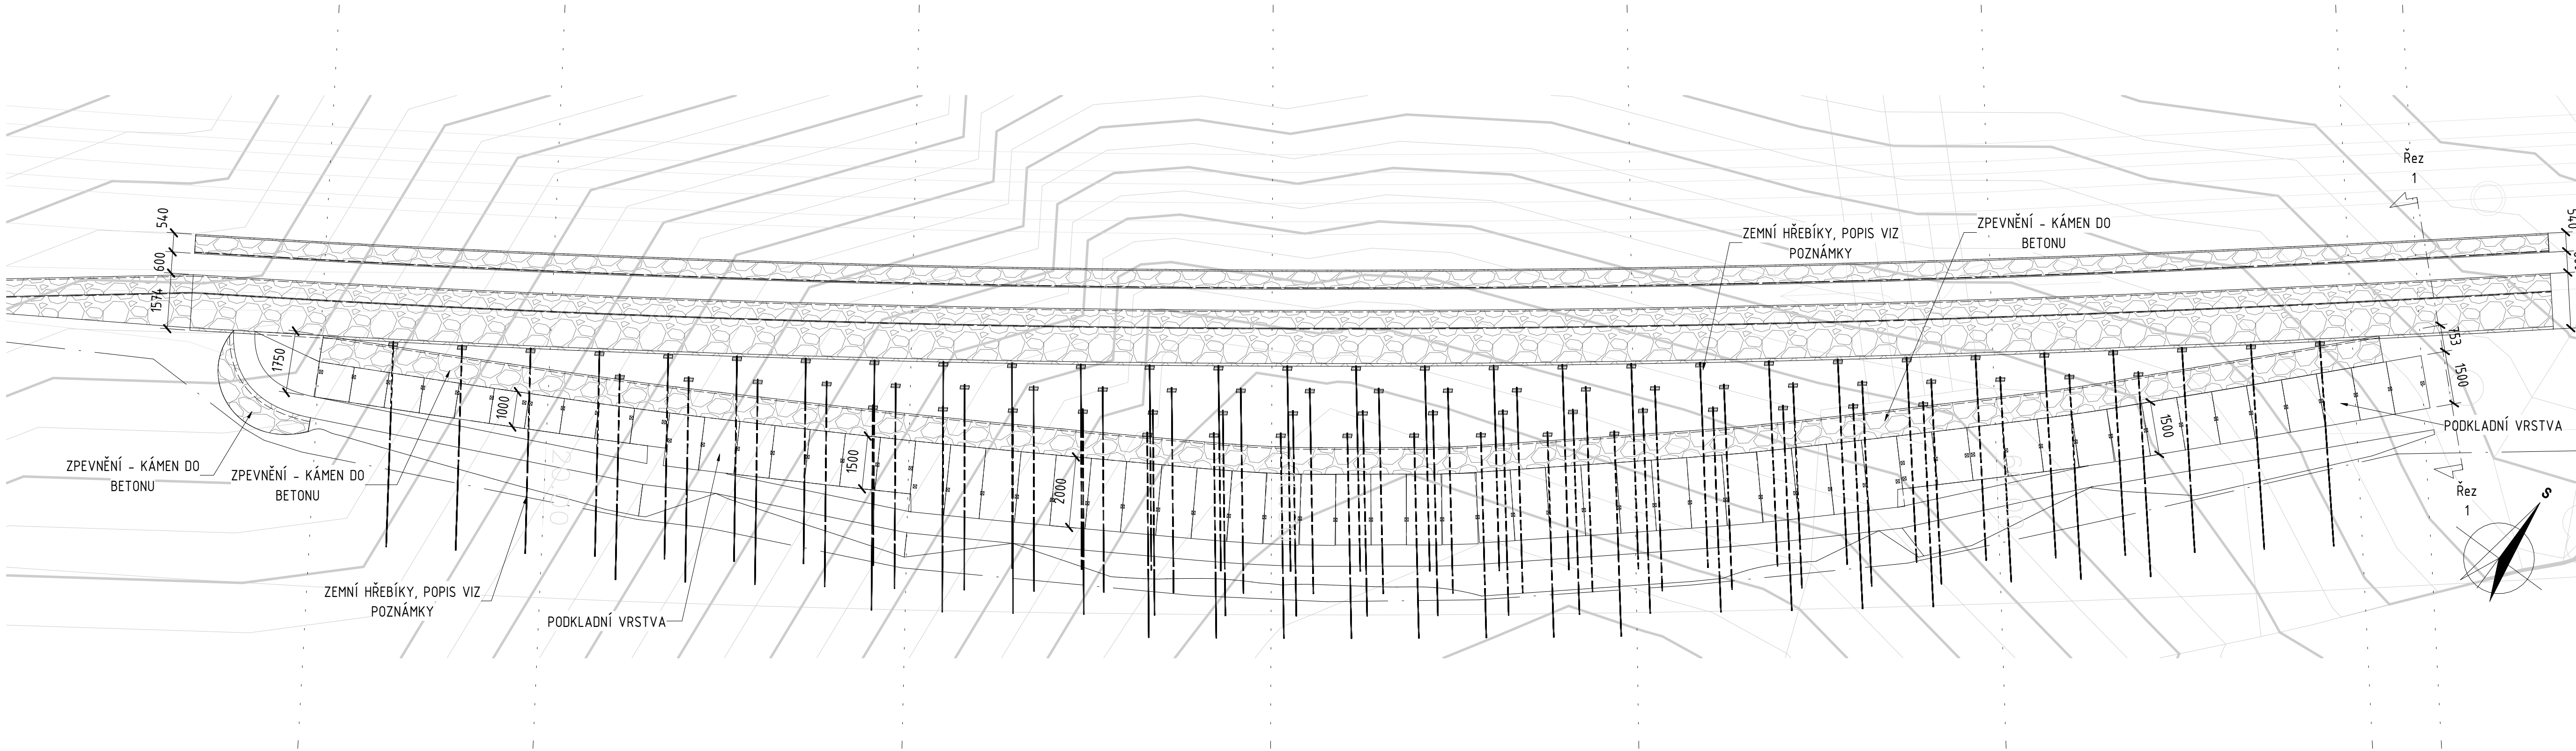

D 213

SOUŘADNICOVÝ SYSTÉM : S-JTSK
VÝŠKOVÝ SYSTÉM : Bpv

VÝKAZ MATERIÁLU ZDI

NOSNÁ KONSTRUKCE [m³]:

HŘEBÍKY [ks]	76	[1051 m³]
OCHRANNÁ SÍŤ [m²] tl.50mm	262.2	
GABIONOVÁ ZEĎ [m³]	223.5	
PODKLADNÍ BETON [m³]	9.9	

II/360 Velké Meziříčí - JV obchvat
1. část

PDPS

OBJEDNATEL:
Kraj Vysočina
Žitkova 57
587 33 Jihlava



PROJEKTANT:
SPOLEČNOST "SHP + SHB - Velké Meziříčí"
HLAVNÍ INŽENÝR PROJEKTU:
Ing. Zbyněk Lazar

VEDOUcí SPOLEČNÍK SPOLEČNOSTI:
SHP Stráský, Husný a partneři, s.r.o.
Bohumilská 50
619 00 Brno

VEDOUcí PROJEKTANT	ING. PAVEL SLIWKA		PROJEKTANT OBJEKTU:	
ZODPOVĚDNÝ PROJEKTANT	ING. PAVEL SLIWKA		SHP Stráský, Husný a partneři, s.r.o. Bohumilská 50 619 00 Brno	
VYPRACOVAL	PAVEL HLAVÁČEK			
KONTROLOVAL	ING. PAVEL SVOBODA			
KRAJ:	VYSOČINA	DATUM	08/2025	
INVESTOR (OBJEDNATEL):	KRAJ VYSOČINA	FORMÁT	12x44	
NÁZEV OBJEKTU:		MĚŘÍTKO	1:100	
		ÚČEL	PDPS	
		Č. ZAKÁZKY	2008702S	
		ARCHIVNÍ Č.		
NÁZEV VÝKRESU:		ČÍS. SOUPRAVY		ČÍS. VÝKRESU
	VÝKRES ZALOŽENÍ			D.213.04