



SCHÉMA ÚPRAV KOLEM ZDI

PŮDORYS ODVODNĚNÍ

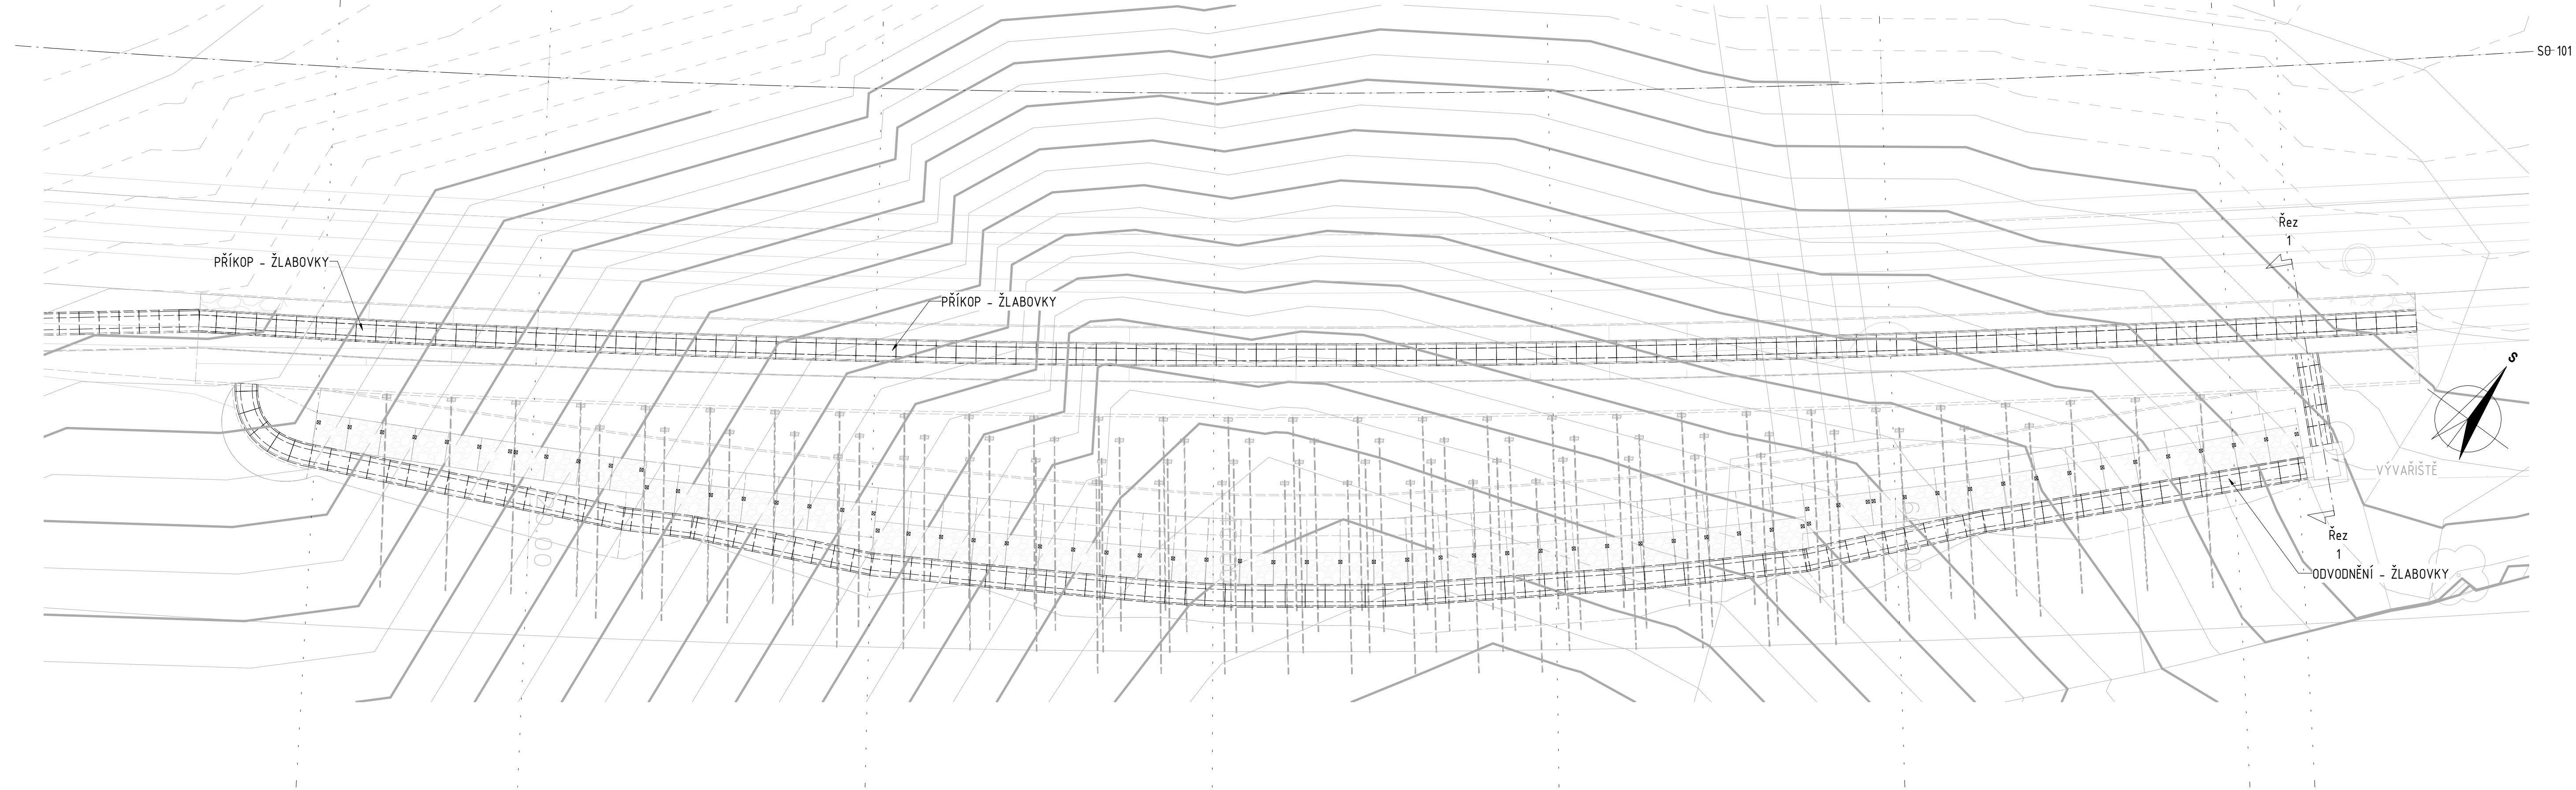

Řez 1 1 : 50

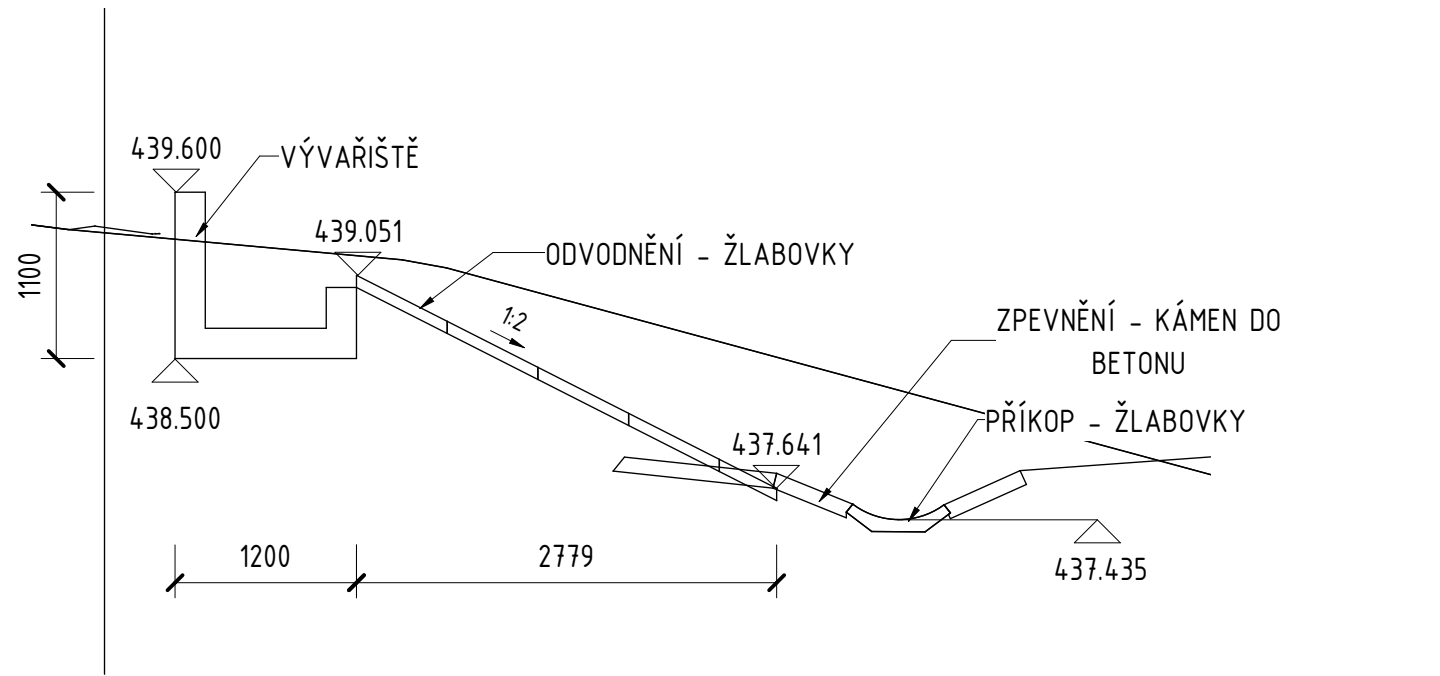

VÝKAZ MATERIÁLU PŘÍSLUŠENSTVÍ

PŘÍSLUŠENSTVÍ:

ZÁBRADLÍ [m] 60

ODVODŇOVACÍ ŽLABOVKY [m]:

ODVODŇOVACÍ ŽLABOVKY ZA ZDI [m] 67.30


ODVODŇOVACÍ ŽLABOVKY PŘED ZDI [m] 76.60

DLAŽBA [m²]:

KAMENNÁ DLAŽBA 24.20

BETON [m³]:

ZPEVNĚNÍ VÝVĚŘÍŠTĚ 0.90

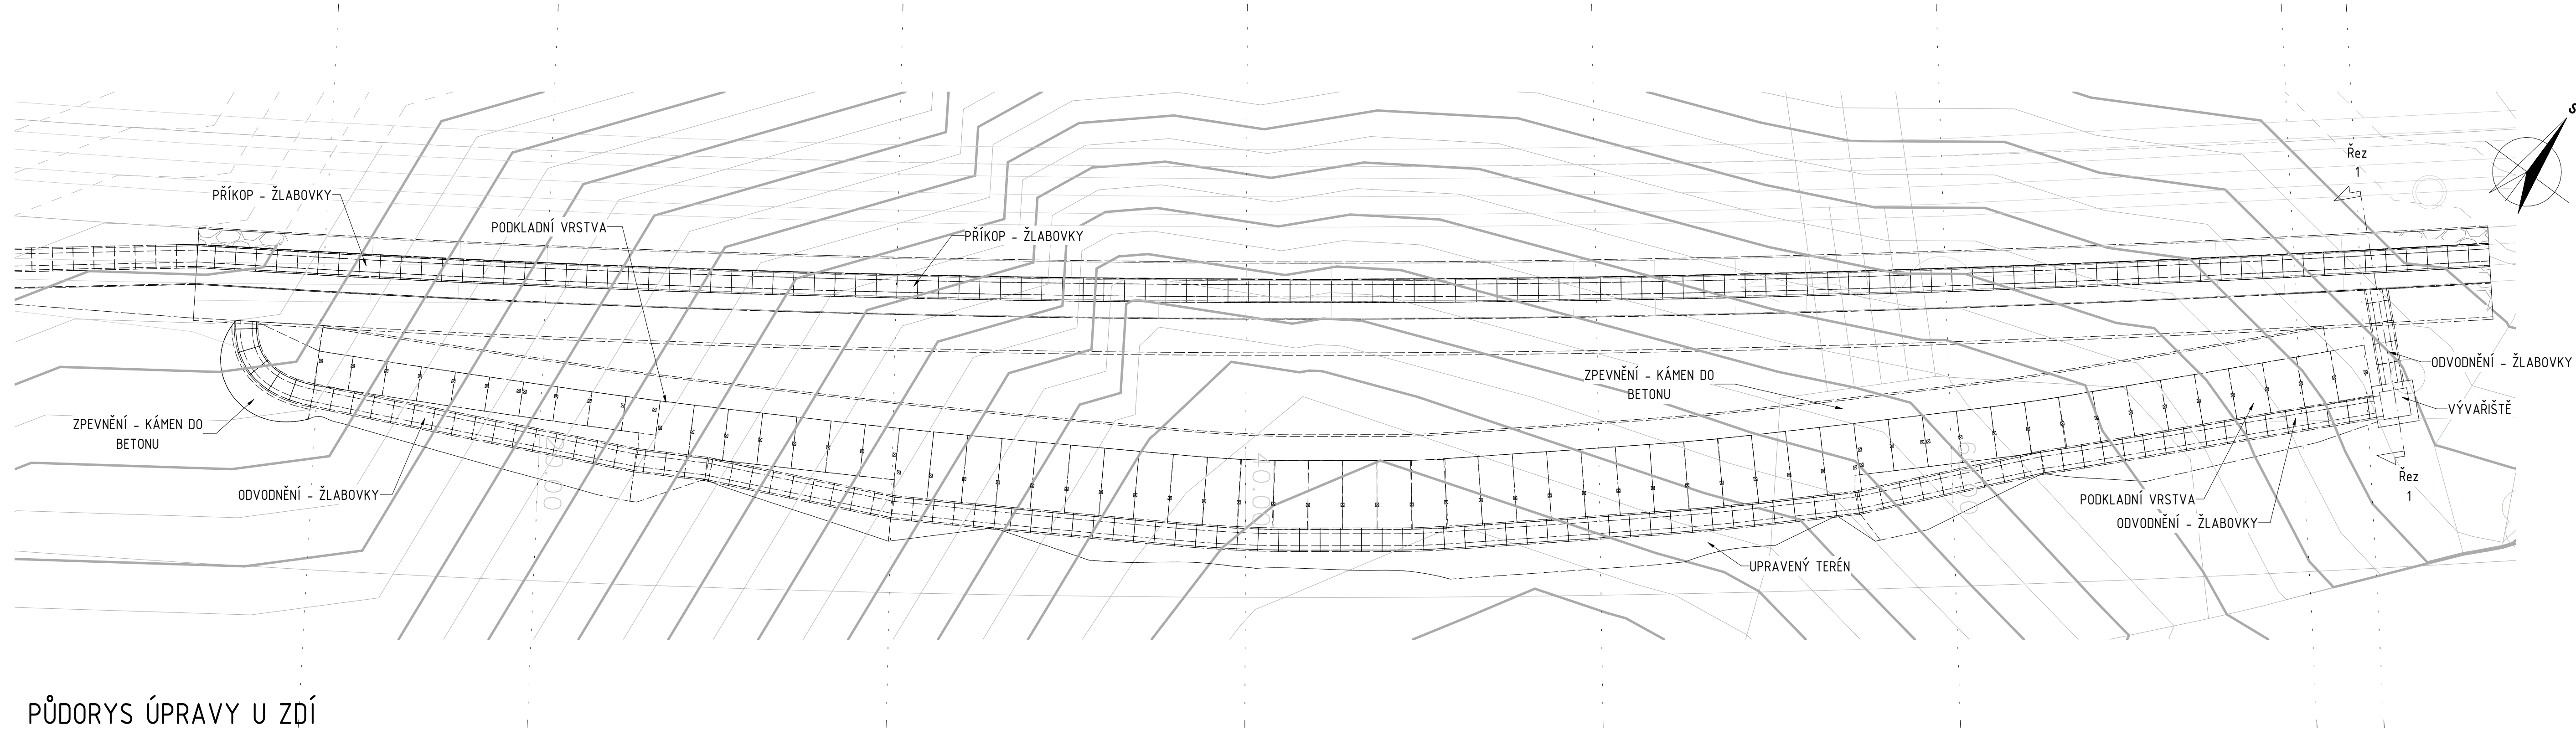

PŮDORYS ÚPRAVY U ZDI

D 213

SOUŘADNICOVÝ SYSTÉM : S-JTSK

VÝŠKOVÝ SYSTÉM : Bpiv

II/360 Velké Meziříčí - JV obchvat 1. část		PDPS	
OBJEDNATEL: Kraj Vysočina Zizkova 57 587 33 Jihlava		Kraj Vysočina	
PROJEKTANT: SPOLEČNOST "SHP + SHB - Velké Meziříčí" HLAVNÍ INŽENÝR PROJEKTU: Ing. Zbyněk Lazar		VEDOUcí SPOLEČNÍK SPOLEČNOSTI: Stráský, Hušík a partneři, s.r.o. Bohunická 50 619 00 Brno	

VEDOUcí PROJEKTANT	ING. PAVEL SLIWKA	PROJEKTANT OBJEKTU:	
ZODPOVĚDNÝ PROJEKTANT	ING. PAVEL SLIWKA	SHP Stráský, Hušík a partneři, s.r.o. Bohunická 50 619 00 Brno	
VYPRACOVAL	PAVEL HLAVÁČEK		
KONTROLOVAL	ING. PAVEL SVOBODA		
KRAJ:	VYSOČINA	DATUM	08/2025
INVESTOR (OBJEDNATEL):	KRAJ VYSOČINA	FORMÁT	12x44
NÁZEV OBJEKTU:		MĚŘÍTKO	1:100
		ÚČEL	PDPS
SO 213 - Zárubní zed' v km 2,030 - 2,073		Č. ZAKÁZKY	2008702S
		ARCHIVNÍ Č.	
NÁZEV VÝKRESU:		ČÍS. SOUPRAVY	ČÍS. VÝKRESU
SCHÉMA ÚPRAV KOLEM ZDI			D.213.05