



SO 322 - PŘELOŽKA FRANTIŠKOVSKÉHO POTOKA km 2,060 - 2,200
SITUACE 1:500

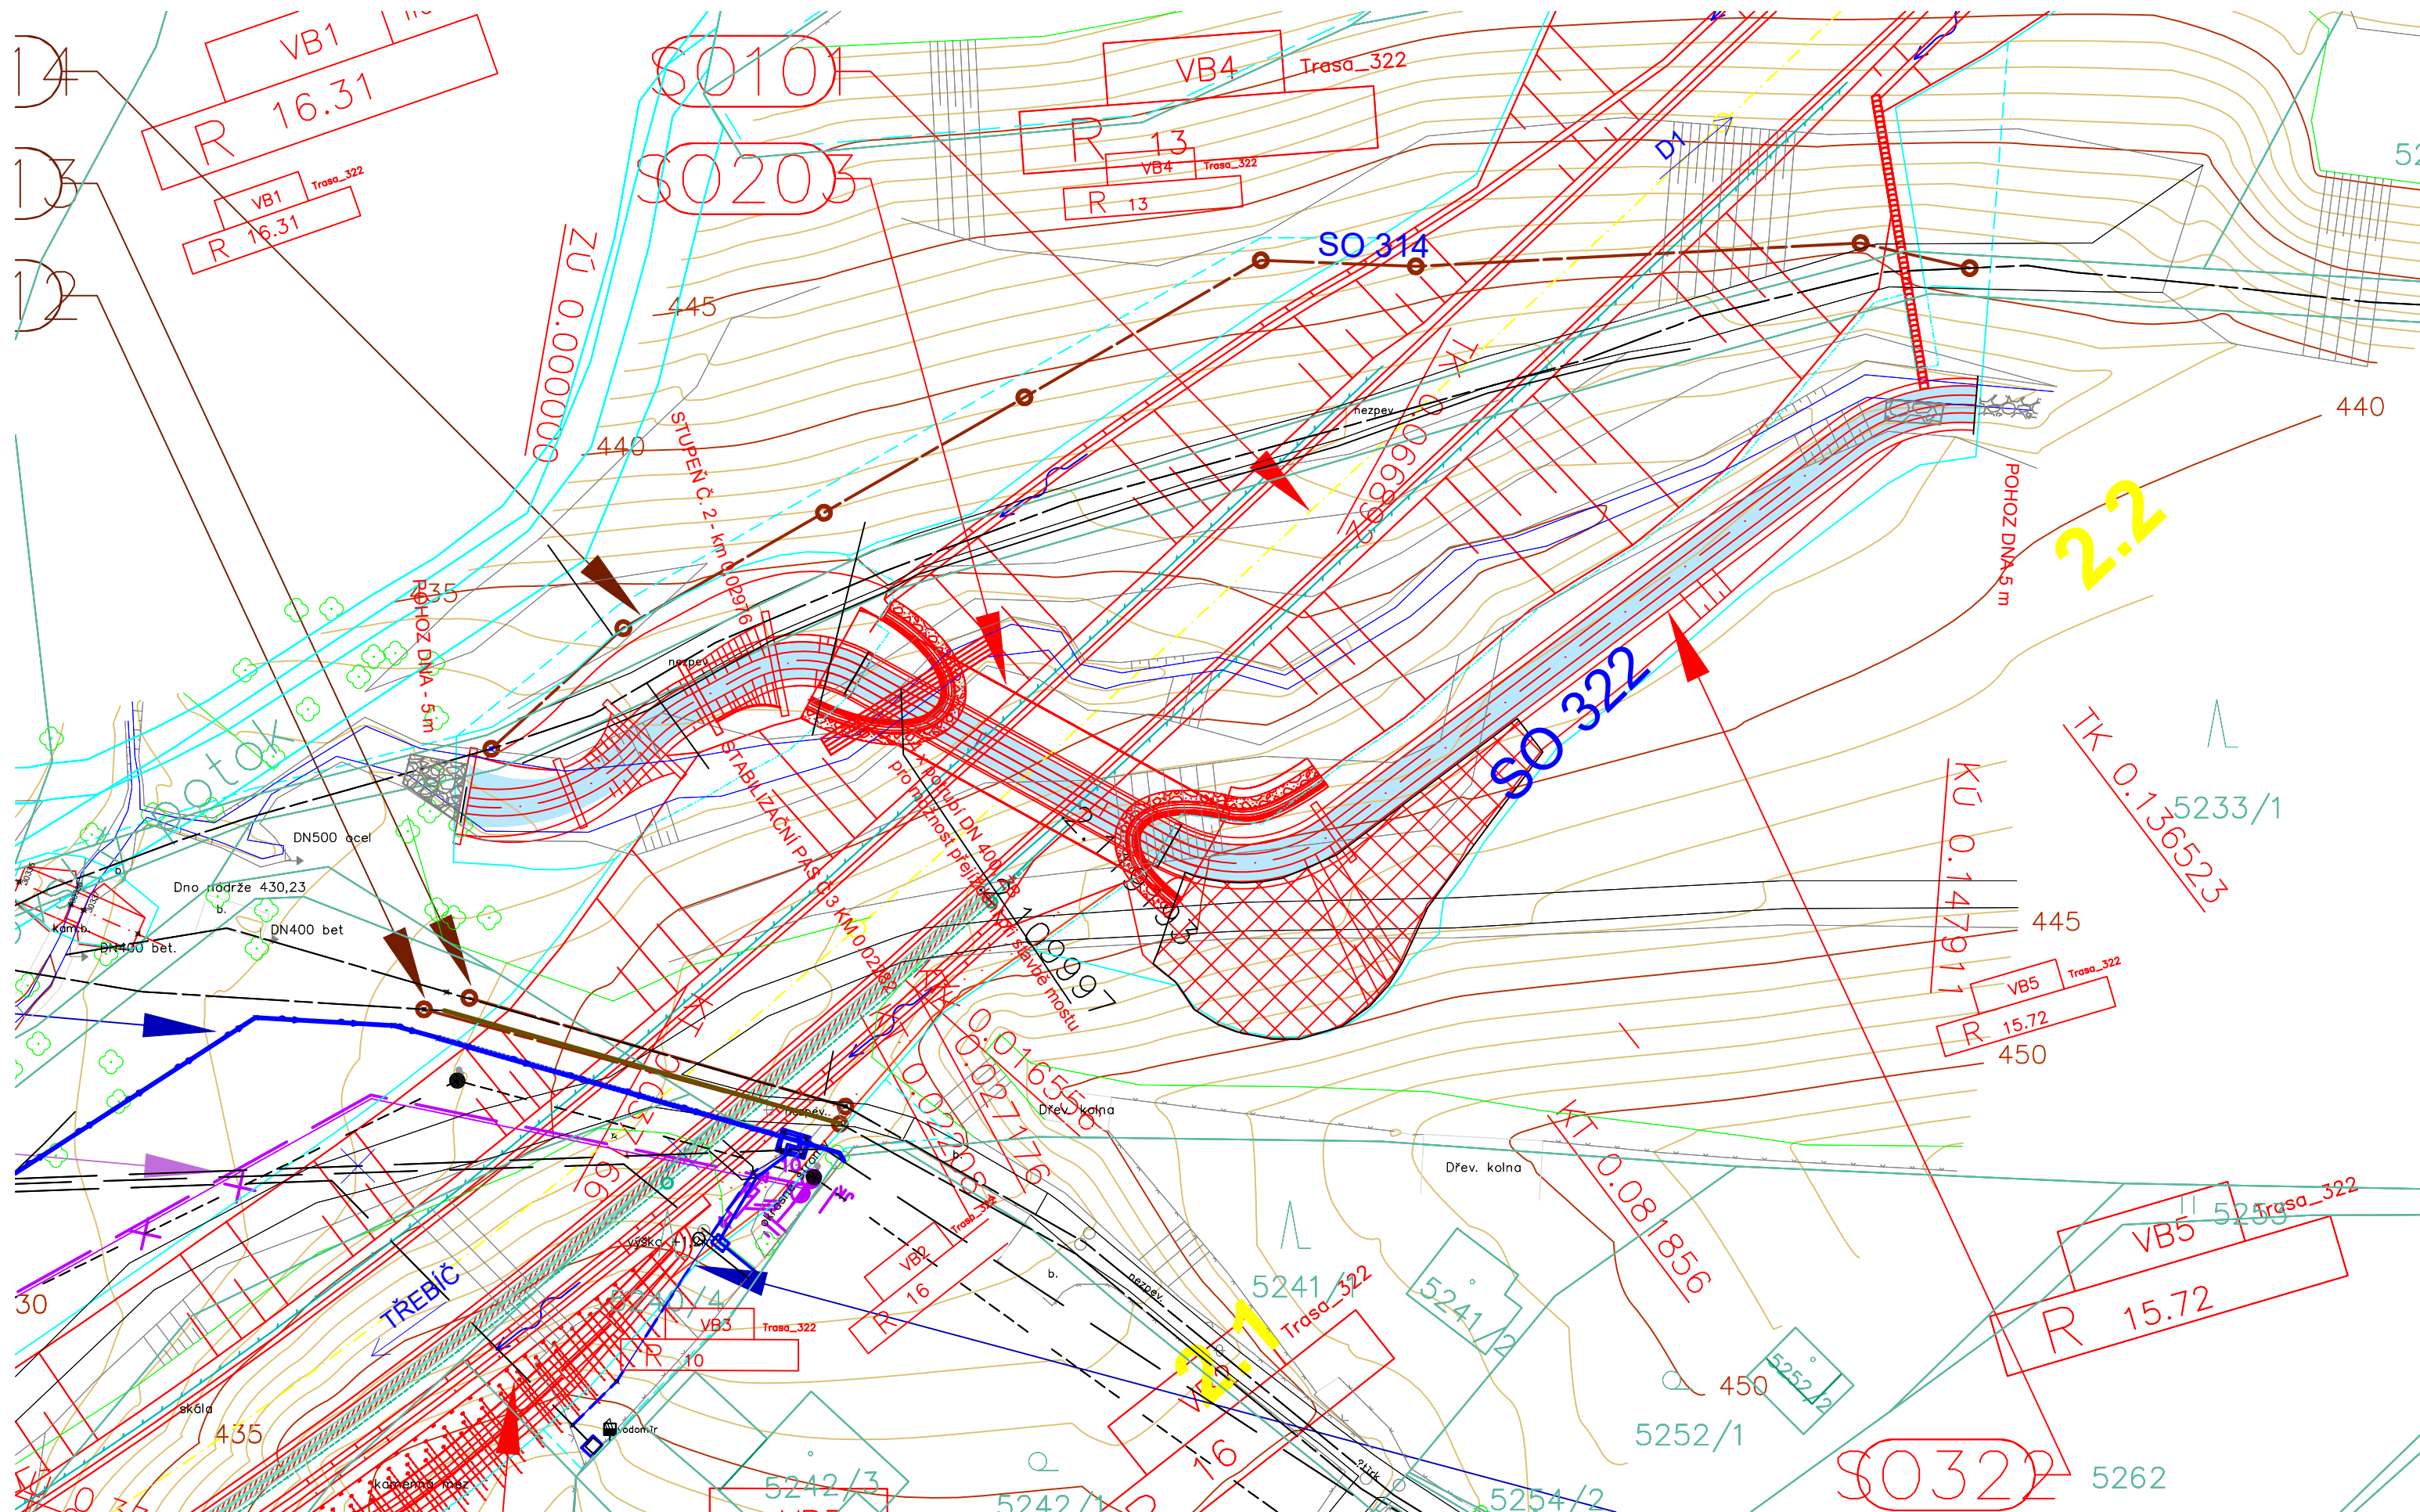

LEGENDA

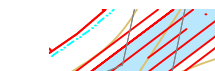

POTOK




OPEVNĚNÍ SVAHU GEOMŘÍŽÍ



KANALIZACE

D 322

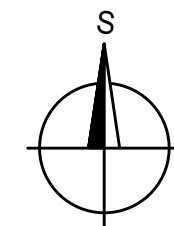

SOUŘADNICOVÝ SYSTÉM : S-JTSK
VÝŠKOVÝ SYSTÉM : Bpv

II/360 Velké Meziříčí - JV obchvat
1. část


PDPS





OBJEDNATEL:
Kraj Vysočina
Žižkova 57
587 33 Jihlava



PROJEKTANT:
SPOLEČNOST "SHP + SHB - Velké Meziříčí"
HLAVNÍ INŽENÝR PROJEKTU:
Ing. Zbyněk Lazar

VEDOUcí SPOLEČNÍK SPOLEČNOSTI:

 Stráský, Hustý a partneři s.r.o.
Bohunická 50
619 00 Brno

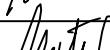 VEDOUCÍ PROJEKTANT	ING. IVANA NOVOTNÁ		PROJEKTANT OBJEKTU: ALEF BRNO spol. s r.o.  Příkop 8 602 00 BRNO IČO: 469 81 594 tel./fax: 00420 541249171 e-mail: info@alefbrno.cz	
VYPRACOVAL	ING. IVANA NOVOTNÁ			
KONTOLOVAL	Ing. Pavel Svoboda			
KRAJ:	VYSOČINA	DATUM		08/2025
INVESTOR (OBJEDNATEL):	KRAJ VYSOČINA	FORMÁT		
NÁZEV OBJEKTU:	SO 322 - PŘELOŽKA FRANTIŠKOVSKÉHO POTOKA km 2,060 - 2,200		MĚŘÍTKO	1:500
			ÚČEL	PDPS
			Č. ZAKÁZKY	20087DZS
			ARCHIVNÍ Č.	
NÁZEV VÝKRESU:			ČÍS. SOUPRAVY	ČÍS. VÝKRESU
SITUACE			D.322.2	