

KATASTRÁLNÍ ÚZEMÍ
DRUH POVRCHU
VZDÁLENOST SMĚROVÝCH LOMŮ

SO 501
PŘELOŽKA PLYNOVODU STL V KM 1,545

LEGENDA
STÁVAJÍCÍ TERÉN
UPRAVENÝ TERÉN

MĚŘITKO DÉLEK 1:100
MĚŘITKO VÝŠEK 1:100

HLOUBKA VÝKOPU RÝHY OD RT

KÓTA DNA POTRUBÍ



KÓTA STÁVAJÍCÍHO TERÉNU

KÓTA UPRAVENÉHO TERÉNU

SROVNÁVACÍ ROVINA
STANIČENÍ (km, m)

VZDÁLENOST PŘÍČNÝCH ŘEZŮ

SPÁD NA DÉLKU (% – m)
PROFIL, MATERIÁL, DÉLKA POTRUBÍ
ŠÍŘKA RÝHY, ZPŮSOB PAŽENÍ

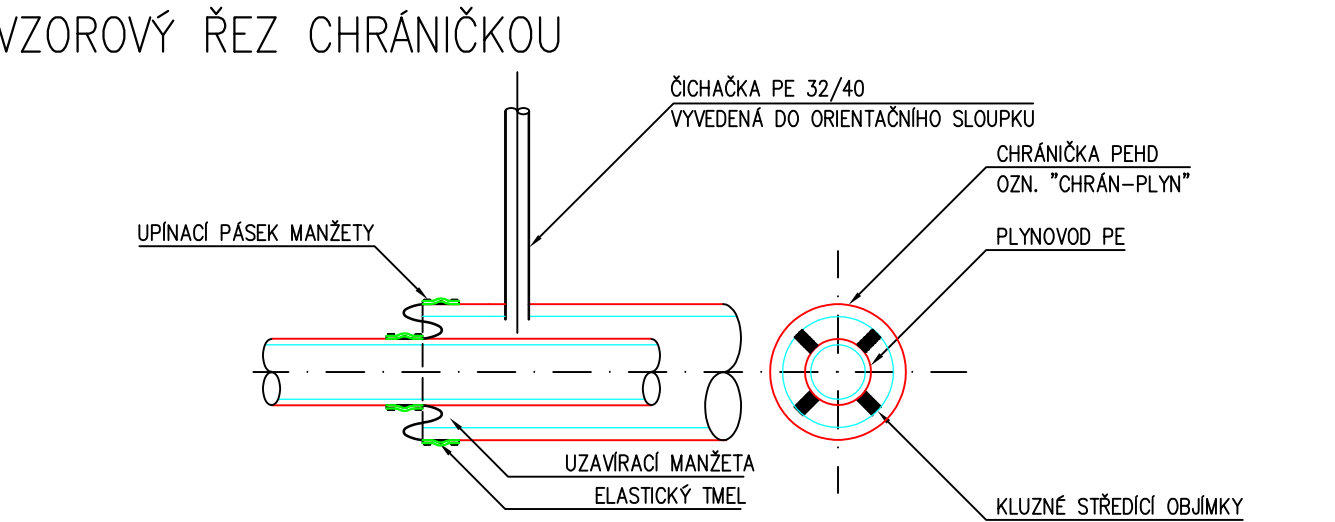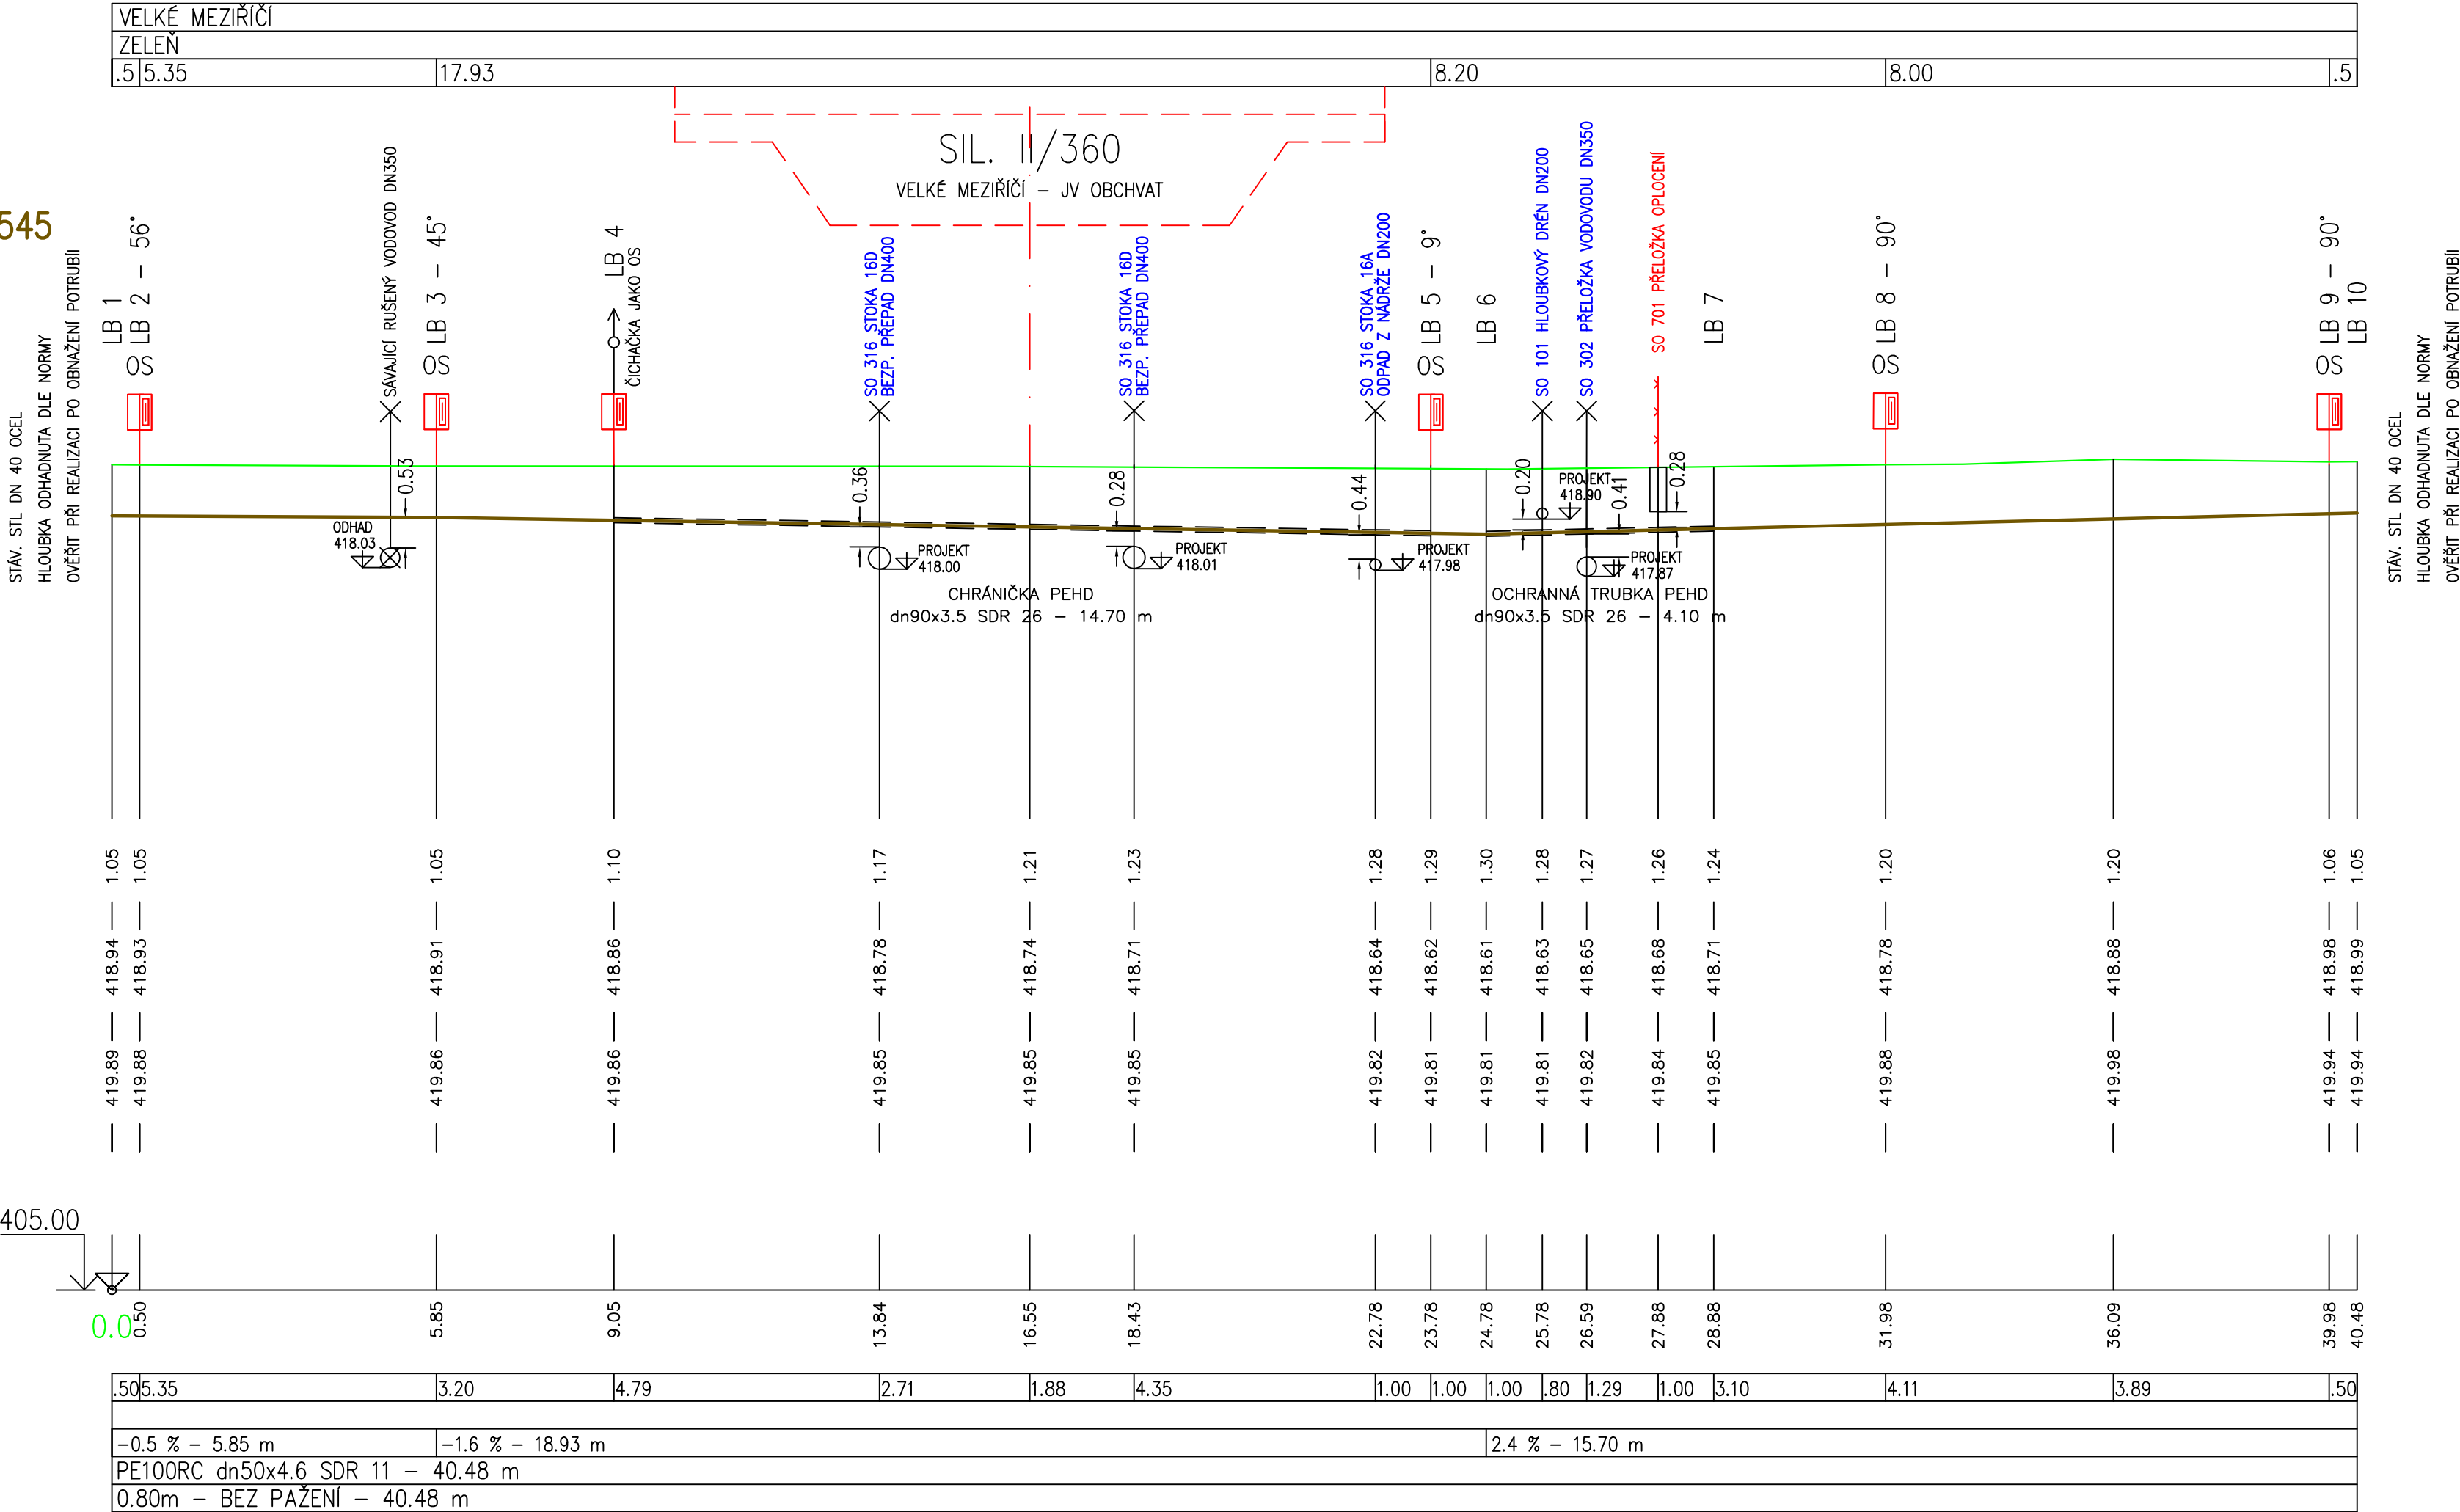

POZNÁMKA:
OCHRANNÁ TRUBKA JE V PROVEDENÍ BEZ ČIŠAČKY, KONCE UTĚSNIT MONTÁŽNÍ PĚNOU

D 501

SOUŘADNICOVÝ SYSTÉM : S-JTSK
VÝŠKOVÝ SYSTÉM : Bpv

II/360 Velké Meziříčí - JV obchvat 1. část		PDPS	
OBJEDNATEL: Kraj Vysočina Žižkova 57 587 33 Jihlava			
PROJEKTANT: SPOLEČNOST "SHP + SHB - Velké Meziříčí" HLAVNÍ INŽENÝR PROJEKTU: Ing. Zbyněk Lazar		VEDOUcí SPOLEČNÍK SPOLEČNOSTI: Stráský, Husty a partneři s.r.o. Bohumická 50 619 00 Brno	

VEDOUcí PROJEKTANT	Ing. Marek Hladný		PROJEKTANT OBJEKTU: Projekce a revize plynových zařízení Vinořská 240/38, 603 00 Brno tel.: 606 854 968 e-mail: projekce@emhsystem.cz	
VYPRACOVAL	Ing. Marek Hladný			
KONTROLOVAL	Eva Hladná			
KRAJ:	VYSOČINA	DATUM	08/2025	
INVESTOR (OBJEDNATEL):	KRAJ VYSOČINA	FORMÁT	4xA4	
NÁZEV OBJEKTU:	SO 501 - PŘELOŽKA PLYNOVODU STL V KM 1,545	MĚŘITKO	1:100/100	
		ÚČEL	PDPS	
		Č. ZAKÁZKY	20087DZS	
		ARCHIVNÍ Č.	02-06-25	
NÁZEV VÝKRESU:	PODÉLNÝ PROFIL	ČÍS. SOUPRAVY	ČÍS. VÝKRESU D.501.3	