


SITUACE 1:500

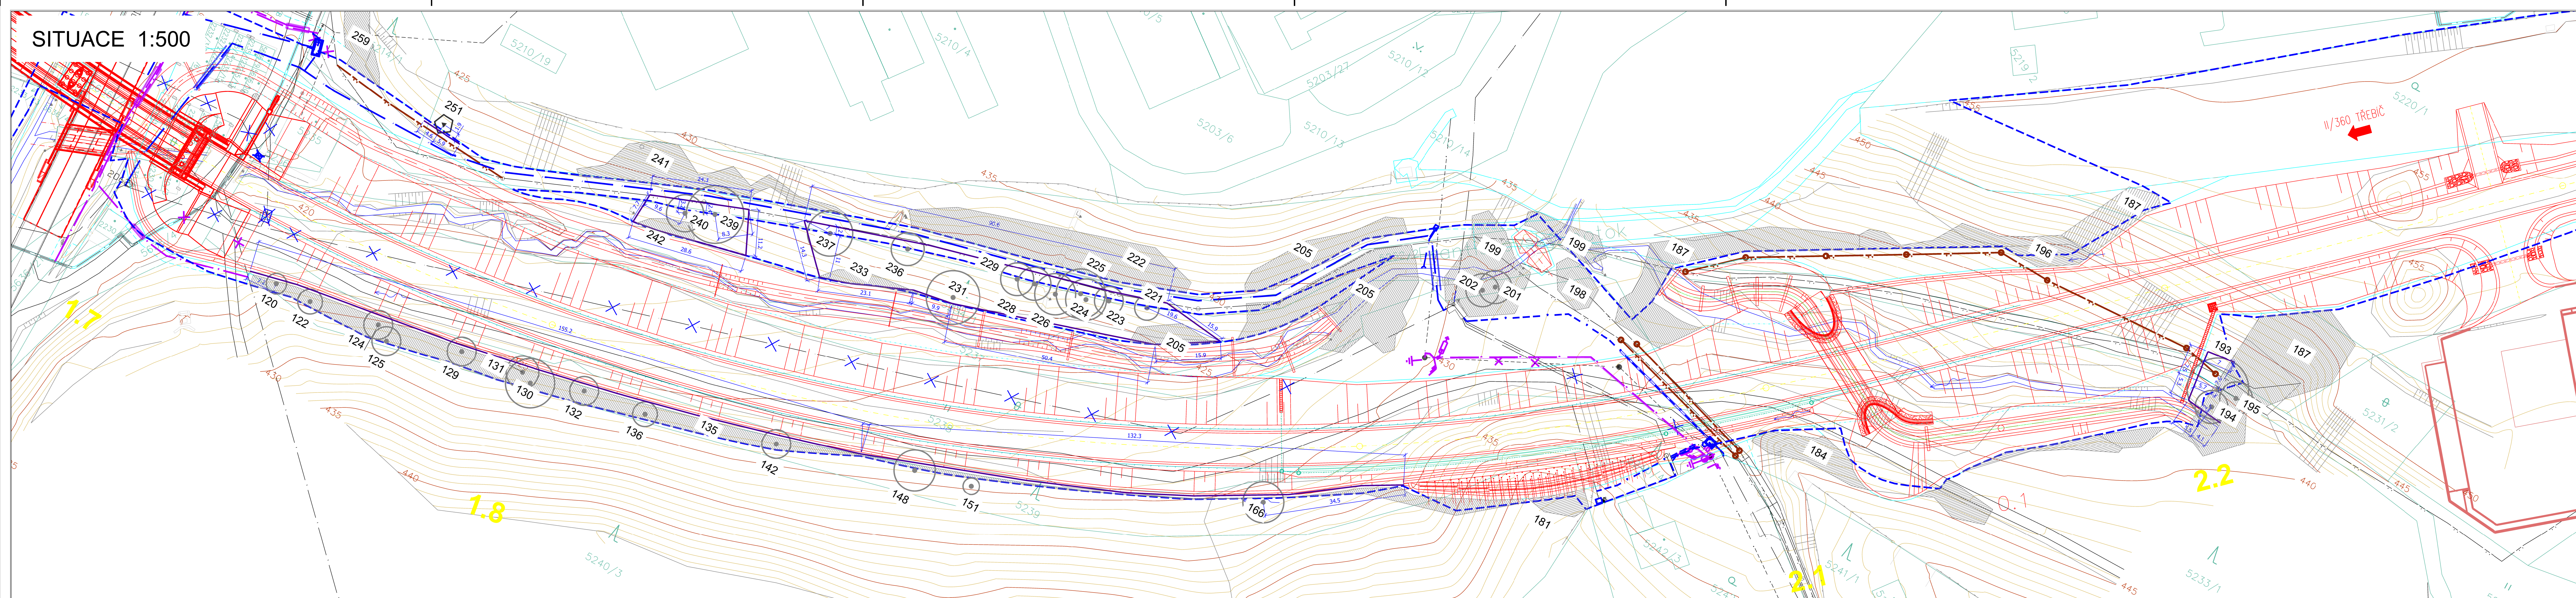

LEGENDA:

TECHNICKÁ KRESBA

HRANICE PARCE

1475/3 PARCELNÍ ČÍSLO

— — — — — **υποψίες διότι ορισμένοι από τους**

TECHNOLOGY NEEDS 5119

TECHNICKA KRESBA - NAVRI

VEGETAČNÍ PRVKY - stávající STROM LISTNATÝ - SOLITER


100

STROM JEHLNATY - SOLIT

SKUPINA LISTNATÝCH DŘEV

	X	I	X
--	---	---	---

QUESTION

 SKUPINA SMÍŠENÝCH DŘEVÍ

1 POŘADOVÉ ČÍSLO DŘEVINY NEBO SKUPINY DŘEVIN

OCHRANA DŘEVIN PŘI STAVBĚ

MORFINNÍ ODLOČENÍ VÝŠKY 1500 MM

(ochrana kořenové zóny ponechaných stromů jejich vymezením)

D 801

SOUŘADNICOVÝ SYSTÉM : S-JTSK
VÝŠKOVÝ SYSTÉM : Bpv

II/360 Velké Meziříčí - JV obchvat
1. část

PDPS


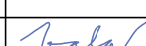



Kraj Vysočina

PROJEKTANT:
SPOLEČNOST "SHP + SHB - Velké Meziříčí"
HLAVNÍ INŽENÝR PROJEKTU:
Ing. Zbyněk Lazar

VEDOUCÍ SPOLEČNÍK SPOLEČNOST

SHP Stráský, Husty a partneři s.r.o.
Bohunická 50
619 00 Brno

VEDOJÍCÍ PROJEKTANT	Ing. Vítězslava Přikrylová		PROJEKTANT OBJEKTU: Ing. Milada Valášková Sbírka 52195 621 00 Brno		
VYPRACOVAL	Ing. Milada Valášková				
KONTROLOVAL	Ing. Vítězslava Přikrylová				
KRAJ:	VYSOČINA		DATUM	8/2025	
INVESTOR (OBJEDNATEL):	KRAJ VYSOČINA		FORMAT	7 x A4	
NÁZEV OBJEKTU:	SO 801 VEGETAČNÍ ÚPRAVY		MĚŘÍTKO	1 : 500	
			ÚČEL	PDPS	
			Č. ZAKÁZKY	20087DZS	
			ARCHIVNÍ Č.		
NÁZEV VÝKRESU:	Ochrana dřevin při stavbě Úsek 1,72 - 2,26 km		Čís. SOUPRAVY	Čís. VÝKRESU D.801.5	